


PLANIMETRIA
scala 1:2.000

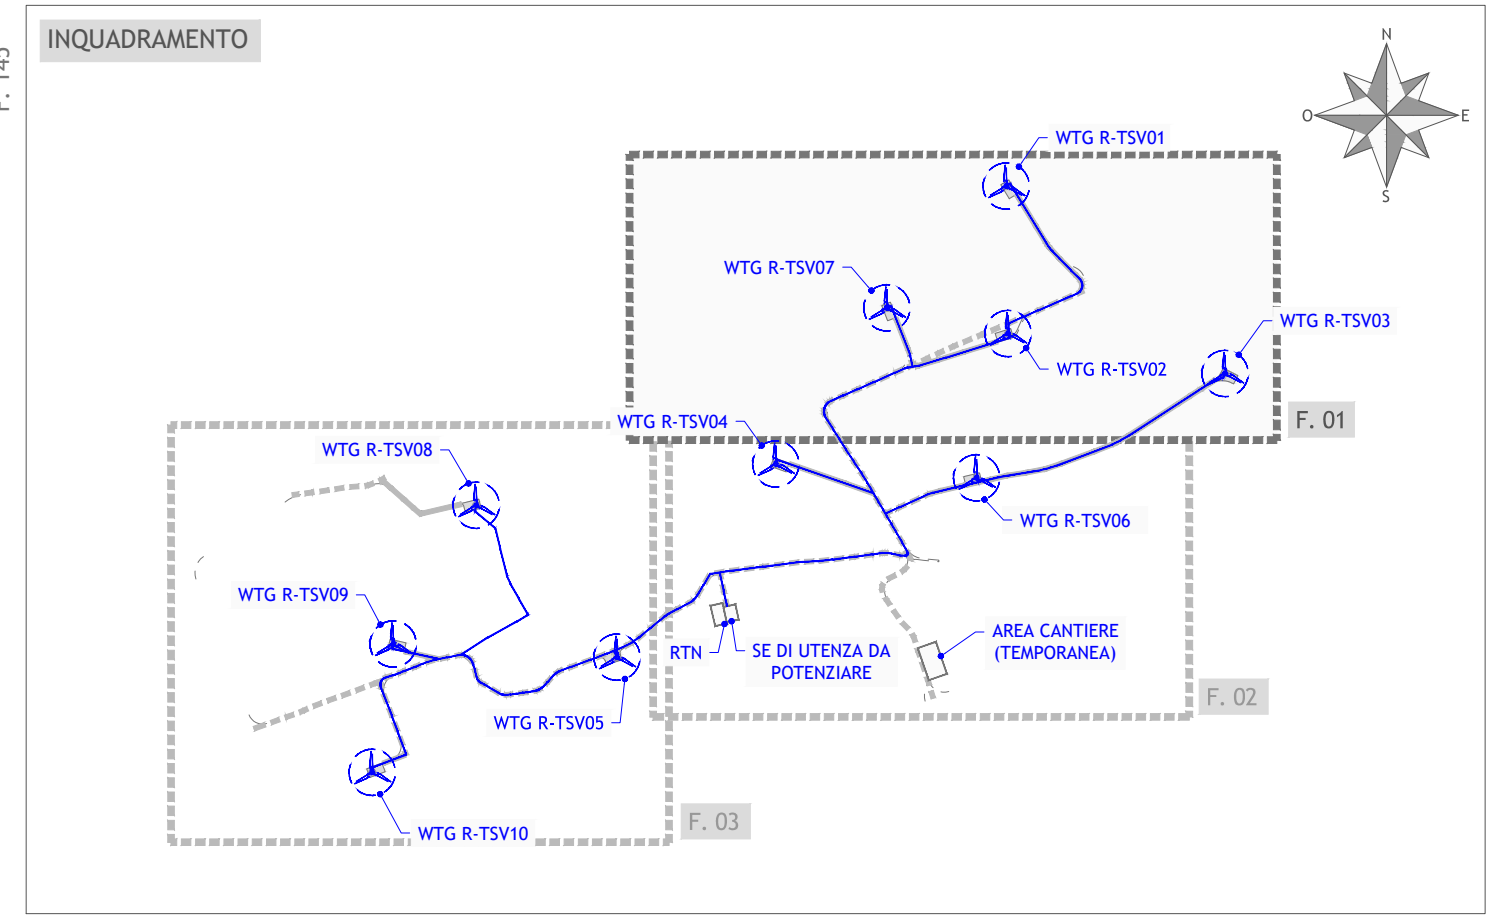

Regione Puglia
Provincia di Foggia
Comune di Troia e Lucera

**POTENZIAMENTO DEL PARCO EOLICO
DI TROIA SAN VINCENZO**

Codifica proponente: TSV/ENG/TAV/00341/00
Tipo documento: PIANO PARTICELLARE DI ESPROPRIO GRAFICO
Foglio: FOLGIO 1

Scala: 1:2.000
Formatura: A1+
Numero documento: 232202
Fase: D
Tipo documento: D
Progr. doc.: 0341
Rev.: 00

Proprietario: ERG Eolica San Vincenzo
Logo: ERG
Tipo progetto: PROGETTO DEFINITIVO

Progettazione: PROGETTO ENERGIA S.R.L.
Logo: PROGETTO ENERGIA S.R.L.
Progettista: [Stampa]

LEGENDA

- Numero di Piano - elenco particelle oggetto di apposizione vincolo preordinato all'esproprio
- Servitù Aerea
- Esproprio
- Occupazione temporanea
- Servitù di passaggio e cavidotto
- Linea aerea esistente da intervenire
- Limite foglio catastale

Rev.	Data	Disposizione revisione	Redatto	Controllato	Approvato
00	25.09.2023	EMMISSIONE PER AUTORIZZAZIONE		I. CORIELLO	G. LO RUSSO M. LO RUSSO