


**LEGENDA**

- Numero di Piano - elenco particelle oggetto di apposizione vincolo preordinato all'esproprio
- Servizi Aerea
- Esproprio
- Occupazione temporanea
- Servizi di passaggio e cavidotto
- Linea aerea esistente da interrare
- Limite foglio catastale

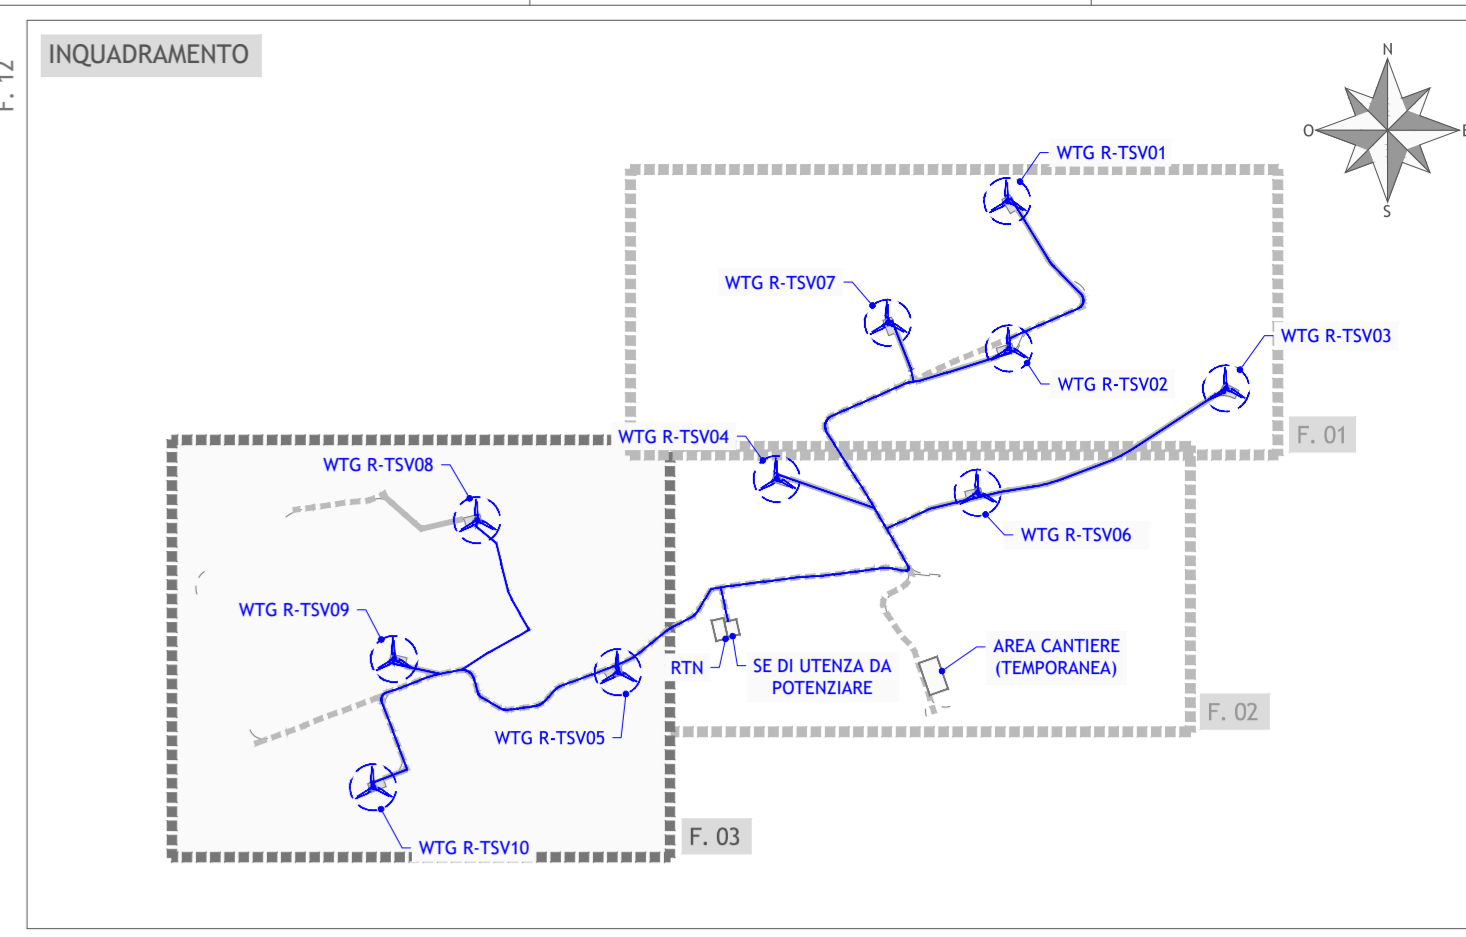

Regione Puglia  
Provincia di Foggia  
Comune di Troia e Lucera

**POTENZIAMENTO DEL PARCO EOLICO DI TROIA SAN VINCENZO**

Codice progetto: TSV/ENG/TAV/00343/00  
Titolo: PIANO PARTICELLARE DI ESPROPRIO GRAFICO FOGLIO 3

Scala: 1:2.000  
Foglio: 1 di 1  
Numero documento: 232202  
Commessa: D  
Fase: D  
Tipo doc.: 0343  
Prog. doc.: 0  
Rev.: 0

Proprietario: ERG Eolica San Vincenzo

Progettazione: PROGETTO ENERGIA S.R.L.

Approvazione: [Stampa]

Rev.	Data	Descrizione revisione	Redatto	Verificato	Approvato
00	25.09.2023	EMISSIONE PER AUTORIZZAZIONE	E. CIRIELLO	G. LO RUSCO	M. LO RUSCO