





LEGENDA	
	strade interne all'impianto
	cabine
	area cabine
	direzione deflusso acqua
	cunette
	attraversamento fosso

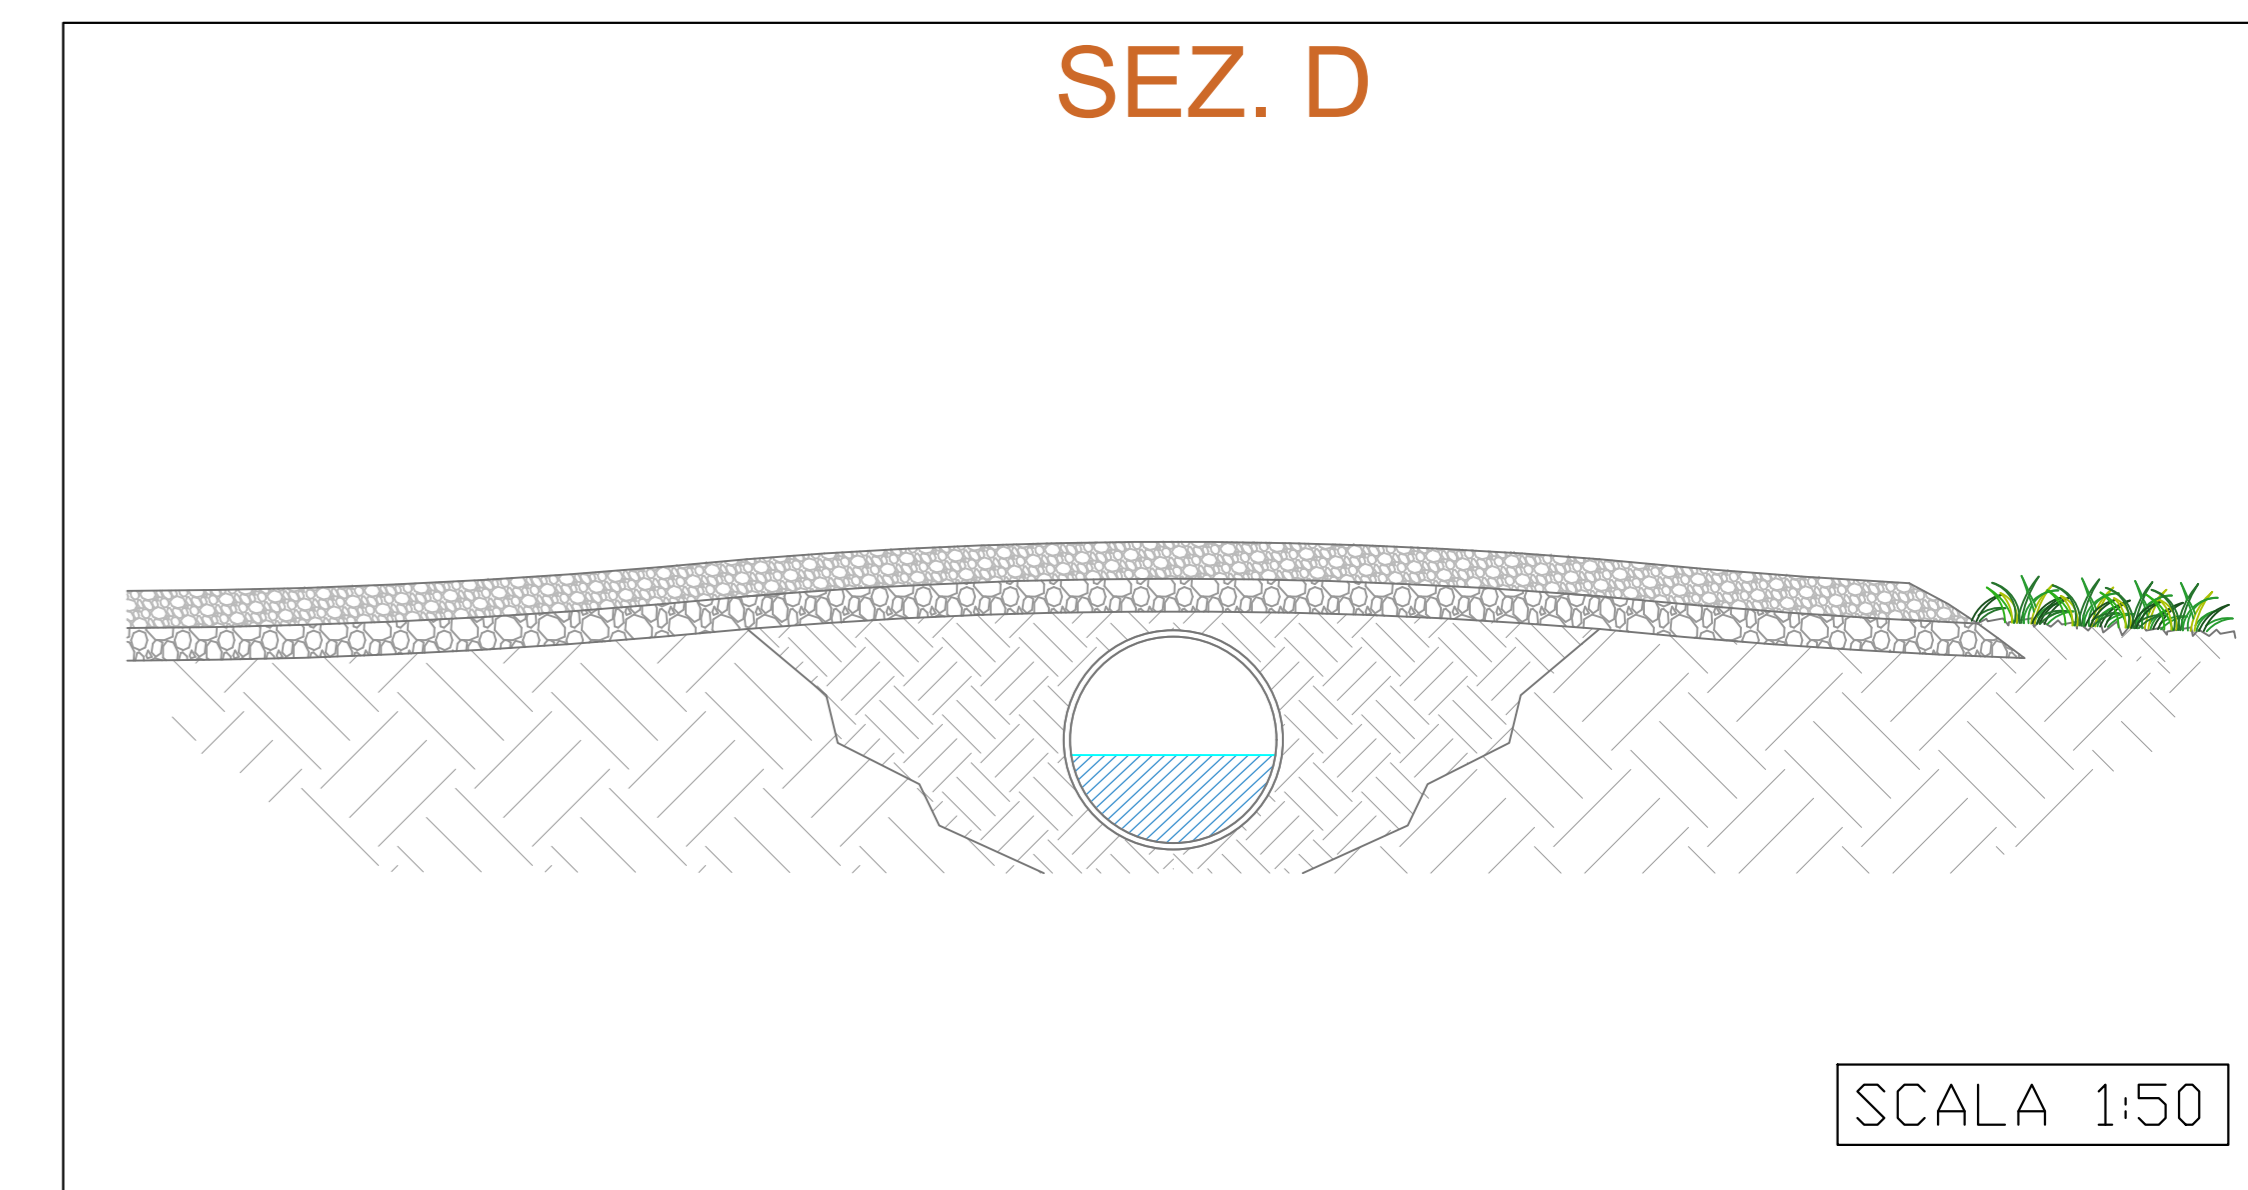

ALBARUM S.r.l.
 Via Privata Giovanni Bensi, n. 12/5
 Milano 20152
 P.Iva 04294740982
 albarumsrl@legaimail.it

KB DEVELOPMENT
 Head Quarter - North Italy: Via A. Volta, 13, 25010 San Zeno Naviglio (BS)
 Field Office - Centre&South Italy: Via Enrico Mattei, 93 - Z.I. 'A', 62012 Civitanova Marche (MC)
 rpe@kbdev.it www.kbdev.it P. Iva 03617550963

**Impianto AGROVOLTAICO - Gildone (CB)
 PROGETTO DEFINITIVO**

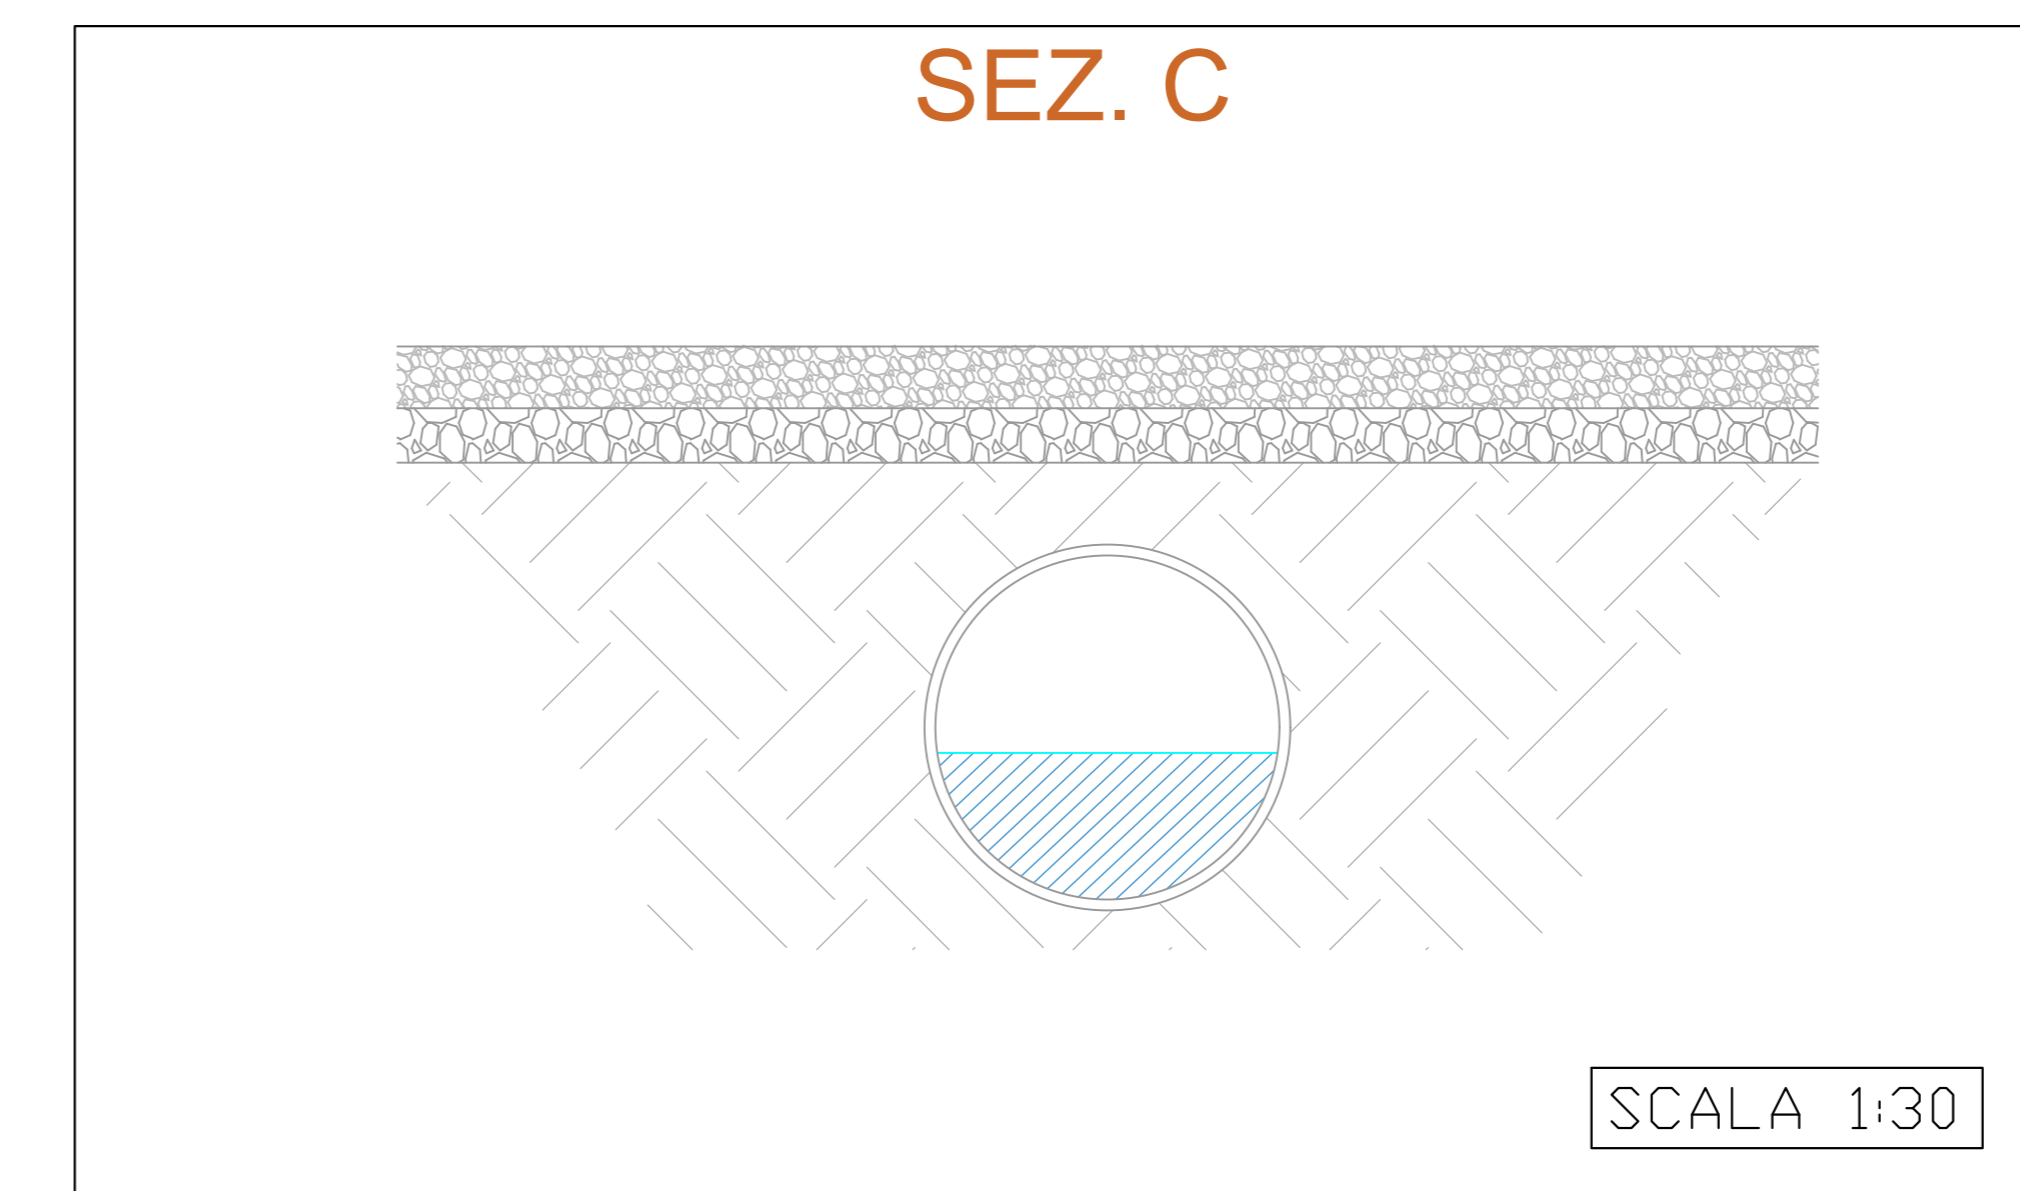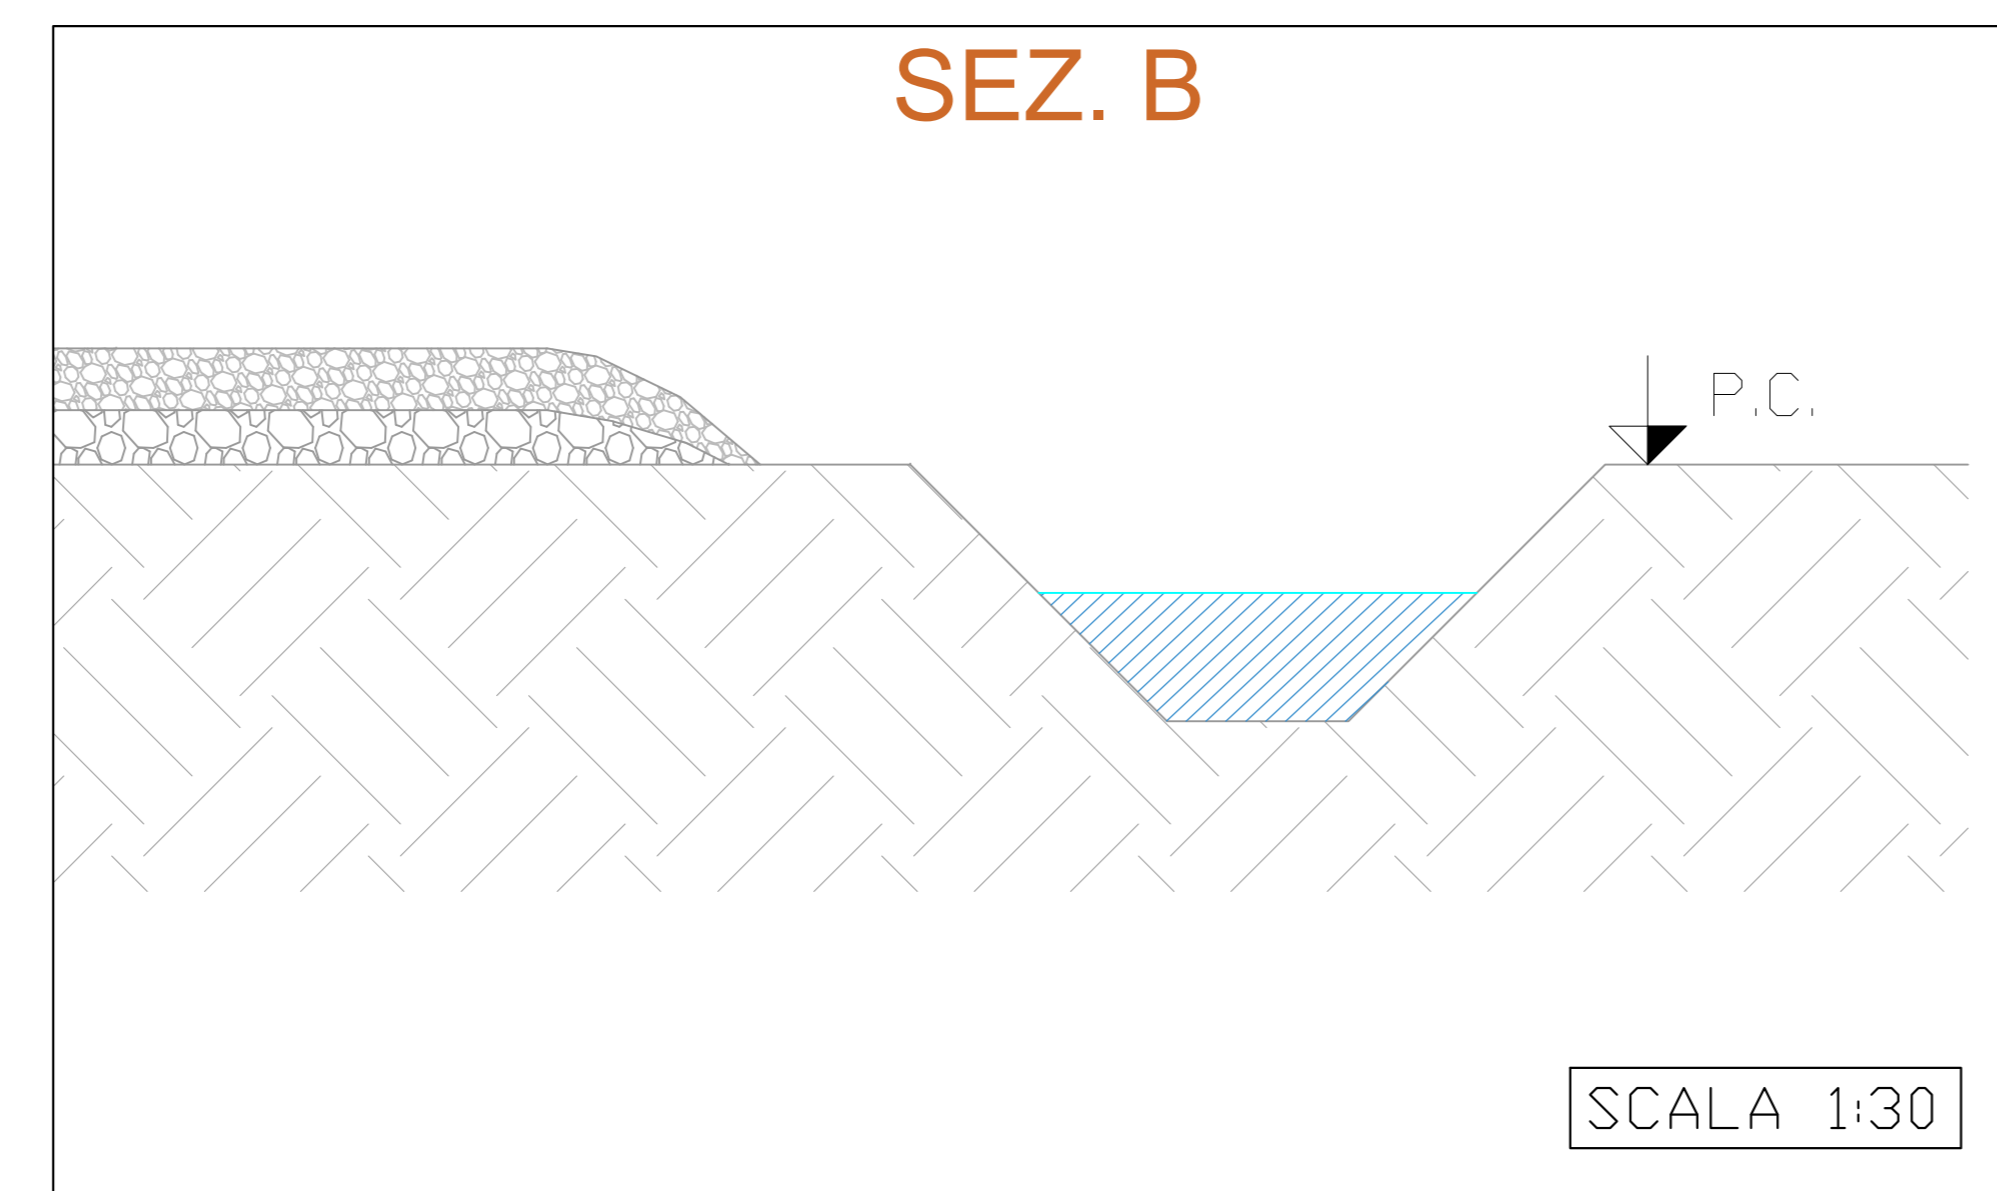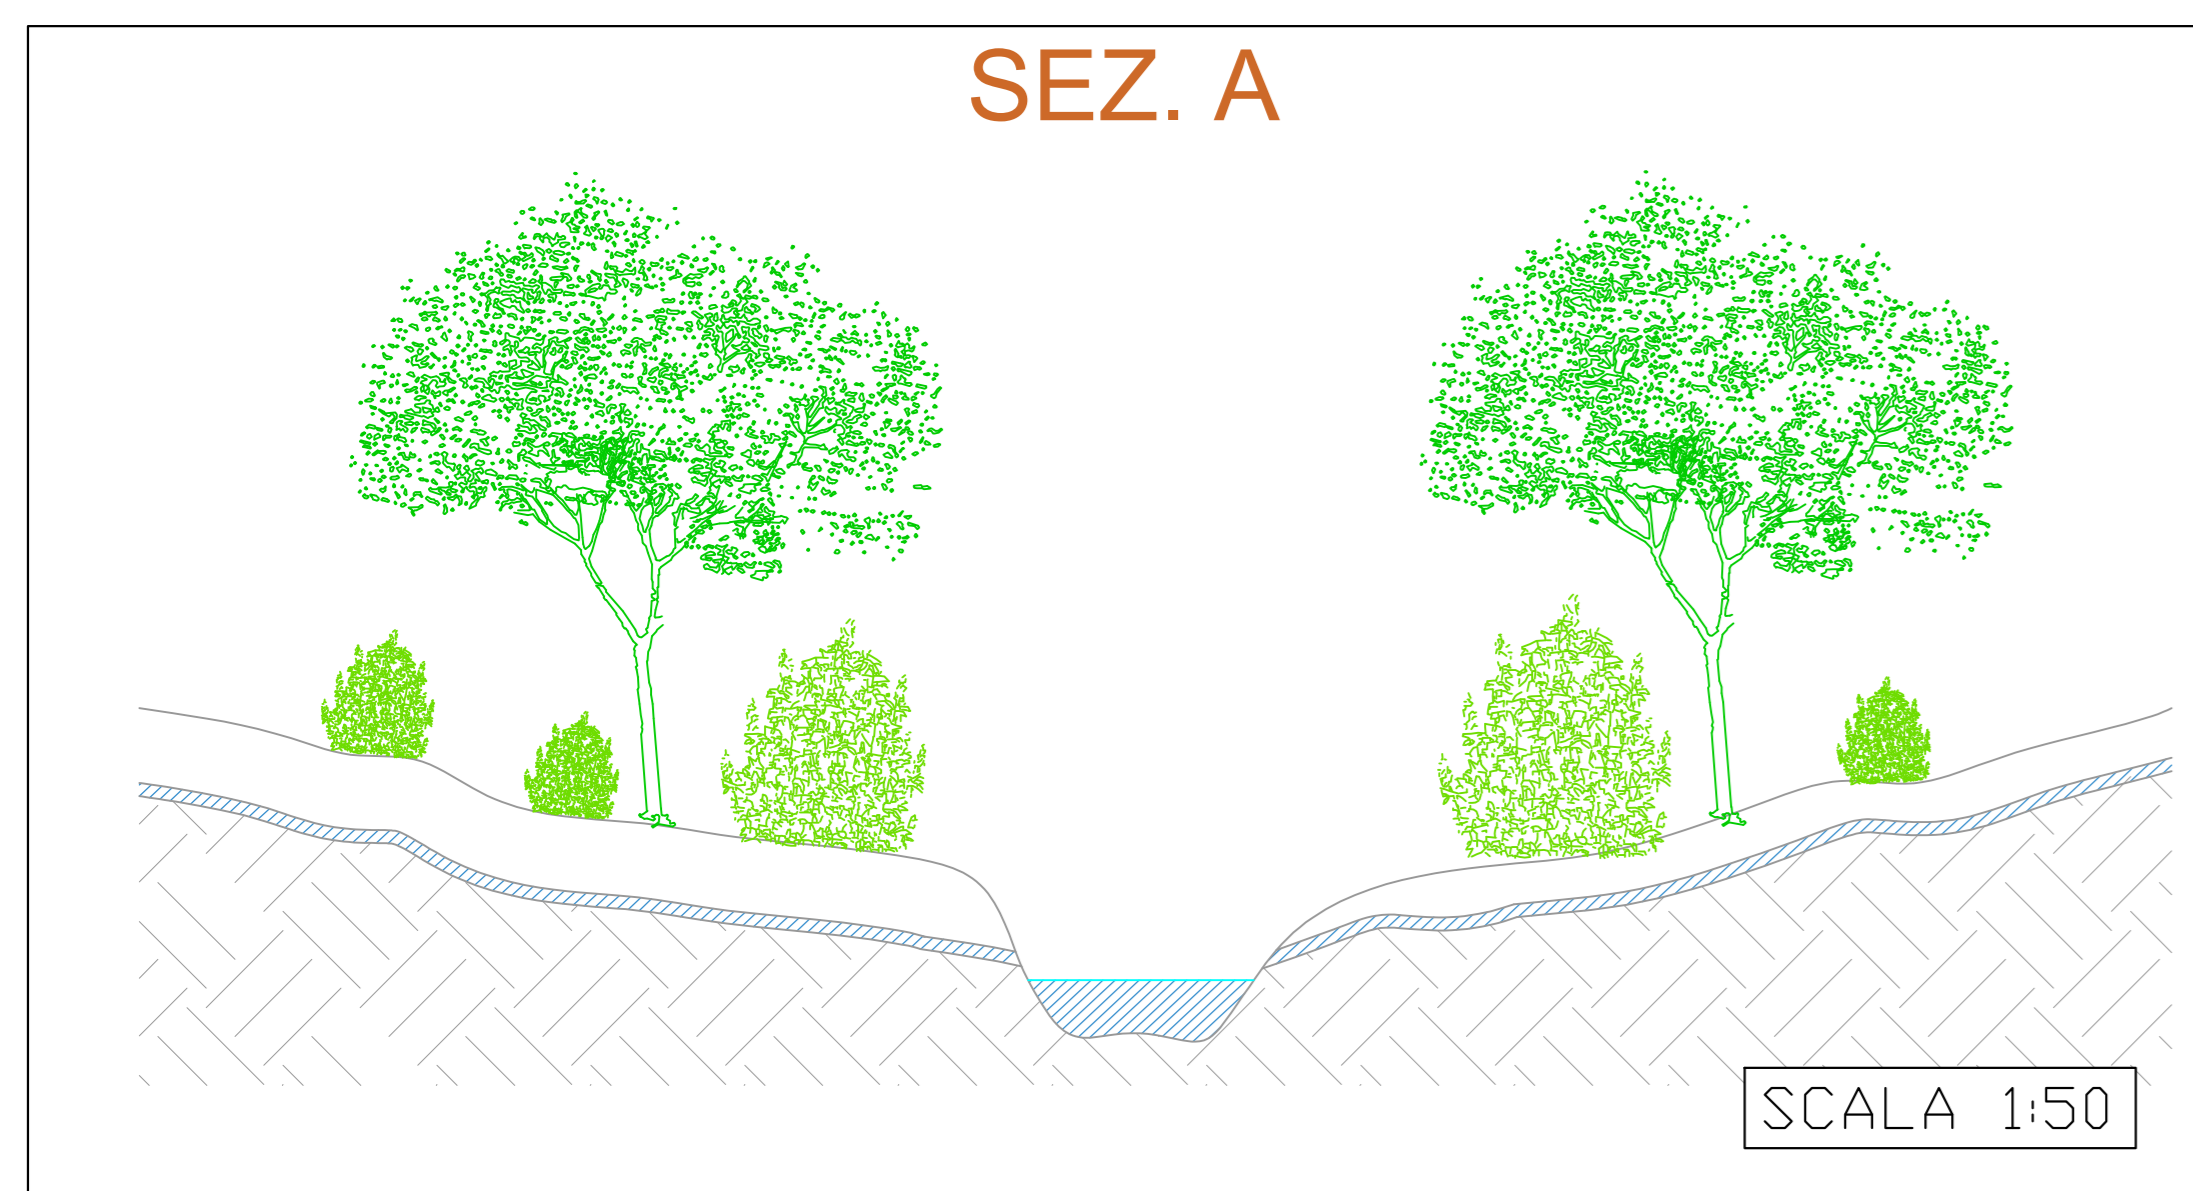

00	08/2023	Emissione	SINTECNICA	SINTECNICA	Green Horse Engineering
REV.	DATA	OGGETTO	PREPARATO	CONTROLLATO	APPROVATO

Responsabile di Progetto:

PROGETTISTA:

TITOLO: **REGIMAZIONE DELLE ACQUE**

NOTE:

IDENTIFICAZIONE ELABORATO

FIVGILDECID016

ARGOMENTO PROGETTO LIVELLO AREA TIPO PROGRESSIVO

FORMATO: A1