




INQUADRAMENTO AREE DI CANTIERE			
	cantiere impianto fotovoltaico		cantiere mobile
	cantiere tecnologia no-dig		cantiere subalveo

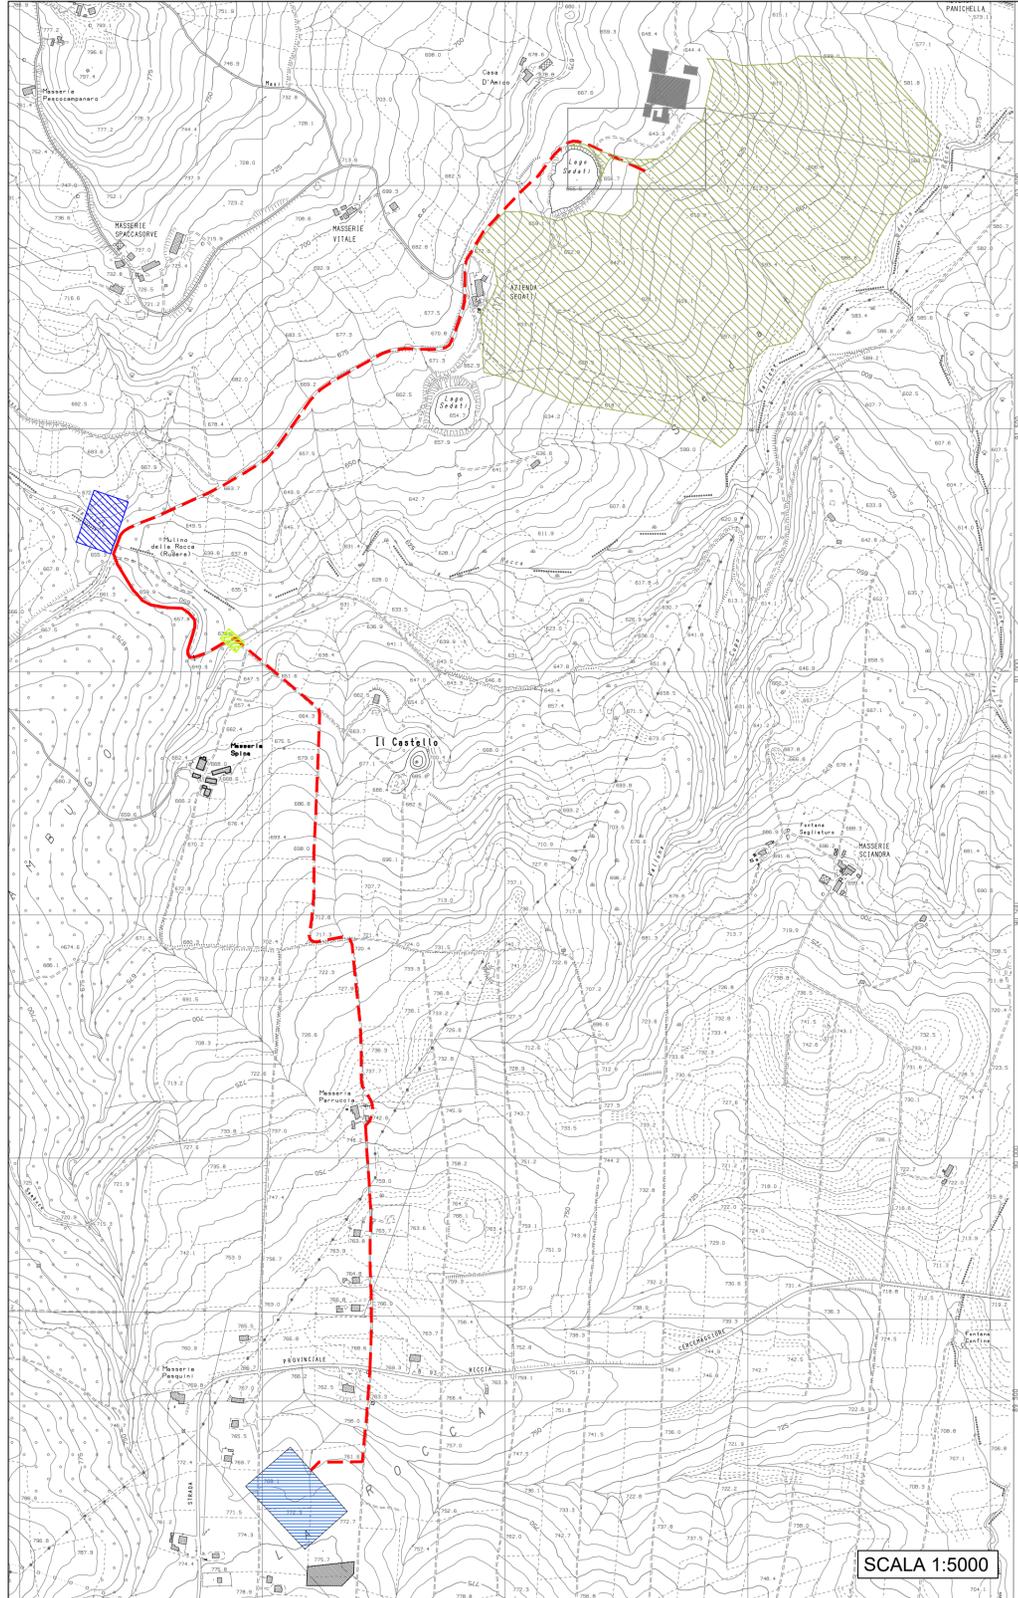


LEGENDA - (Logistica del cantiere dell'impianto)			
	parcheggio autovetture		quadro elettrico generale / principale
	parcheggio mezzi d'opera		terra
	accesso mezzi		punto di fornitura alimentazione elettrica per dotazioni di cantiere
	accostamento materiali		cartellonistica di cantiere e sicurezza
	refiti		cancello di accesso all'area di cantiere
	recinzione di cantiere		area rifornimento serbatoio gasolio
LEGENDA - (Box)			
	uffici		mensa (locale uso refeitorio)
	servizi igienici		spogliatoi
	deposito attrezzature		cassetta pronto soccorso

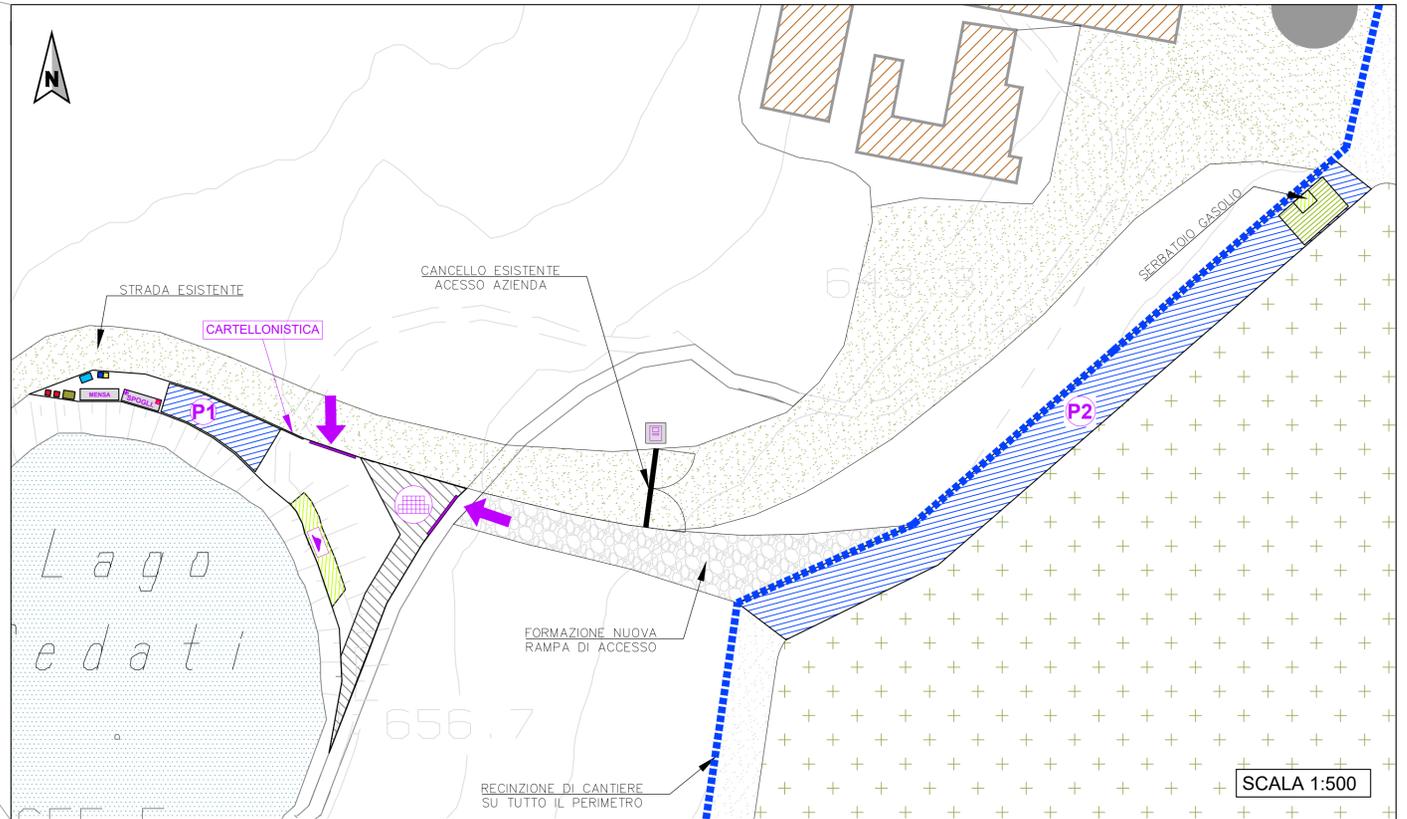

LEGENDA CARTELLONISTICA CANTIERE MOBILE, BARRIERE E DELINEATORI STRADALI (Rif. DPR 495 del 16 dicembre 1992 e s.m.)			
	transenna mobile		lanterna semaforica mobile
	new jersey		apparecchio luminoso a luce gialla lampeggiante
	cono (fig. 306 art.34)		apparecchio luminoso a luce gialla fissa
	delineatori flessibili (fig. 397 art.34)		apparecchio luminoso a luce rossa fissa
	moviere		dispositivo luminoso a luce gialla
	strettezza asimmetrica a destra/sinistra (art. 31 fig. 385-386)		diritto di precedenza nei sensi unici alternati (art. 114 fig. 45)
	lavori stradali (art. 31 fig. 383)		passaggio obbligatorio a sinistra/destra (art. 122 fig. 82a-82b)
	semaforo (art. 106 fig. 36)		dirazione obbligatoria (art. 122 fig. 80a)
	divieto di sorpasso (art. 116 fig. 49)		dare la precedenza nei sensi unici alternati (art. 110 fig. 41)
	limite massimo di velocità (art. 116 fig. 50)		tabella lavori (art. 30 fig. 382)

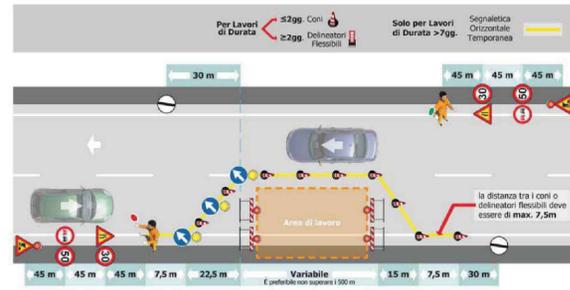

PLANIMETRIA CANTIERE MOBILE TIPO CON SEGNALETICA DI LAVORI IN SEDE STRADALE

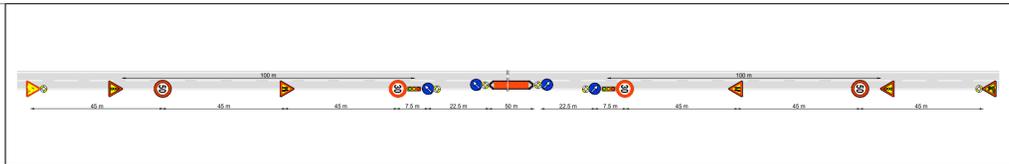

ALBARUM S.r.l.
Via Privata Giovanni Bensi, n. 12/5
Milano 20152
P.Iva 04294740982
albarum@albarum.it

KB DEVELOPMENT
Head Quarter - North Italy
Via V. Veneto, 13
25010 San Zeno Naviglio (BS)
030212 Civitanova Marche (MC)
kb@kbdevelopment.it
www.kbdevelopment.it

Impianto AGROVOLTAICO - Gildone (CB)
PROGETTO DEFINITIVO



00	08/2023	Emissione	SINTECNICA	SINTECNICA	Green Horse Engineering
REV.	DATA	OGGETTO	PREPARATO	CONTROLLATO	APPROVATO

Responsabile di Progetto:
GREEN HORSE Engineering

PROGETTISTA:
SINTECNICA

TITOLO: **Are di cantiere**

IDENTIFICAZIONE ELABORATO
F V G I L D E C I D O 2 1

PRODOTTO: PROGETTO LIVELLO: AREA TIPO: PROGRESSIVO: A0