



SEZIONE A - A
Scala 1:500

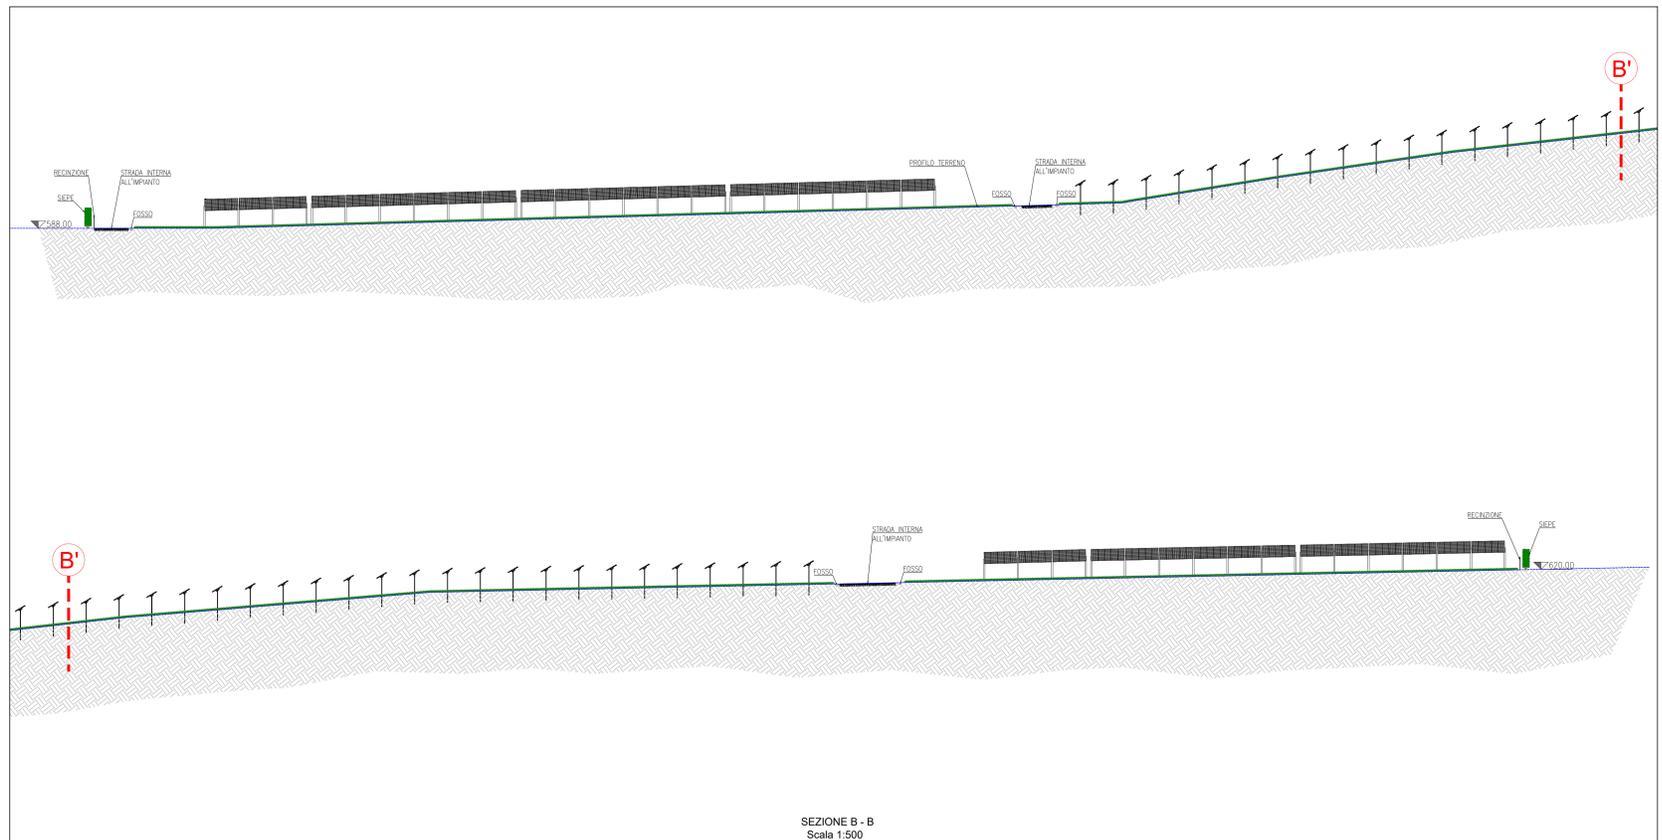

SEZIONE B - B
Scala 1:500

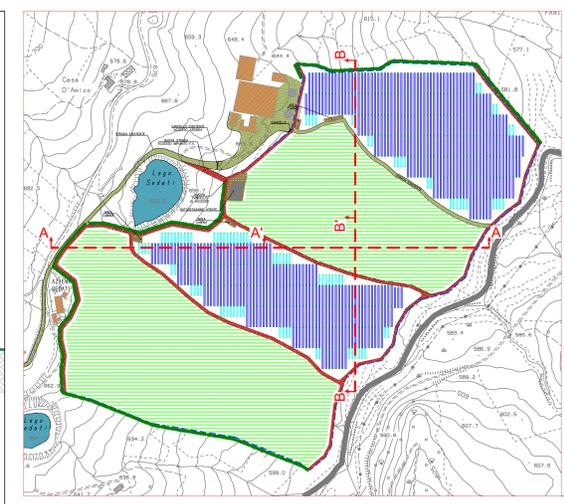

PIANTA CHIAVE
ESTRATTO PLANIMETRICO
Scala 1:5000

LEGENDA:

CONFINI	
STRADE ESISTENTI	
NUOVE STRADE STERRATE	
STRINGA DA 30 MODULI (tipologia tracker)	
STRINGA DA 15 MODULI (tipologia tracker)	
STRUTTURA TIPOLOGIA FISSA	
SEZIONE	

ALBARUM S.r.l.
Via Privata Giovanni Bensi, n. 12/5
Milano 20152
P.Iva 04294740982
albarum.srl@legalmail.it

KB DEVELOPMENT
Head Office - North Italy: Via A. Volta, 13 20070 San Zeno Naviglio (BS)
Field Office - Central & South Italy: Via Enrico Mattei, 93 - Z.I. "A" 52070 Chianciano Mare (MC)
P. Iva 03617190863

Impianto AGROVOLTAICO - Gildone (CB)
PROGETTO DEFINITIVO



00	09/2023	Emissione	SINTECNICA	SINTECNICA	Green Horse Engineering
REV.	DATA	OGGETTO	PREPARATO	CONTROLLATO	APPROVATO
Responsabile di Progetto:			PROGETTISTA:		
TITOLO: Sezioni					NOTE:
IDENTIFICAZIONE ELABORATO					FORMATO: A0
FVGILDECID079					
ARGOMENTI: PROGETTO LIVELLO: AREA: TIPO: PROGRESSIVO:					