



### LEGENDA

①	TRASFORMATORE 30/36kV - 40MVA - ONAN ONAF
②	QUADRO ELETTRICO DI ALTA TENSIONE - 36kV
③	APPARECCHIATURE DI TELECONTROLLO E PROTEZIONE
④	TRASFORMATORE MT/BT PER SERVIZI AUSILIARI
⑤	QUADRO ELETTRICO DI MEDIA TENSIONE - 30kV
⑥	GRUPPO ELETTROGENO DI SOCCORSO
⑦	CUNICOLO CAVI
⑧	CANCELLO CARRABILE DI ACCESSO ALLA SOTTOSTAZIONE
⑨	IMPIANTO DI ILLUMINAZIONE DEL PIAZZALE
⑩	LOCALE UFFICIO/ A DISPOSIZIONE


VISTA ASSONOMETRICA QUADRO DI ALTA TENSIONE 36kV

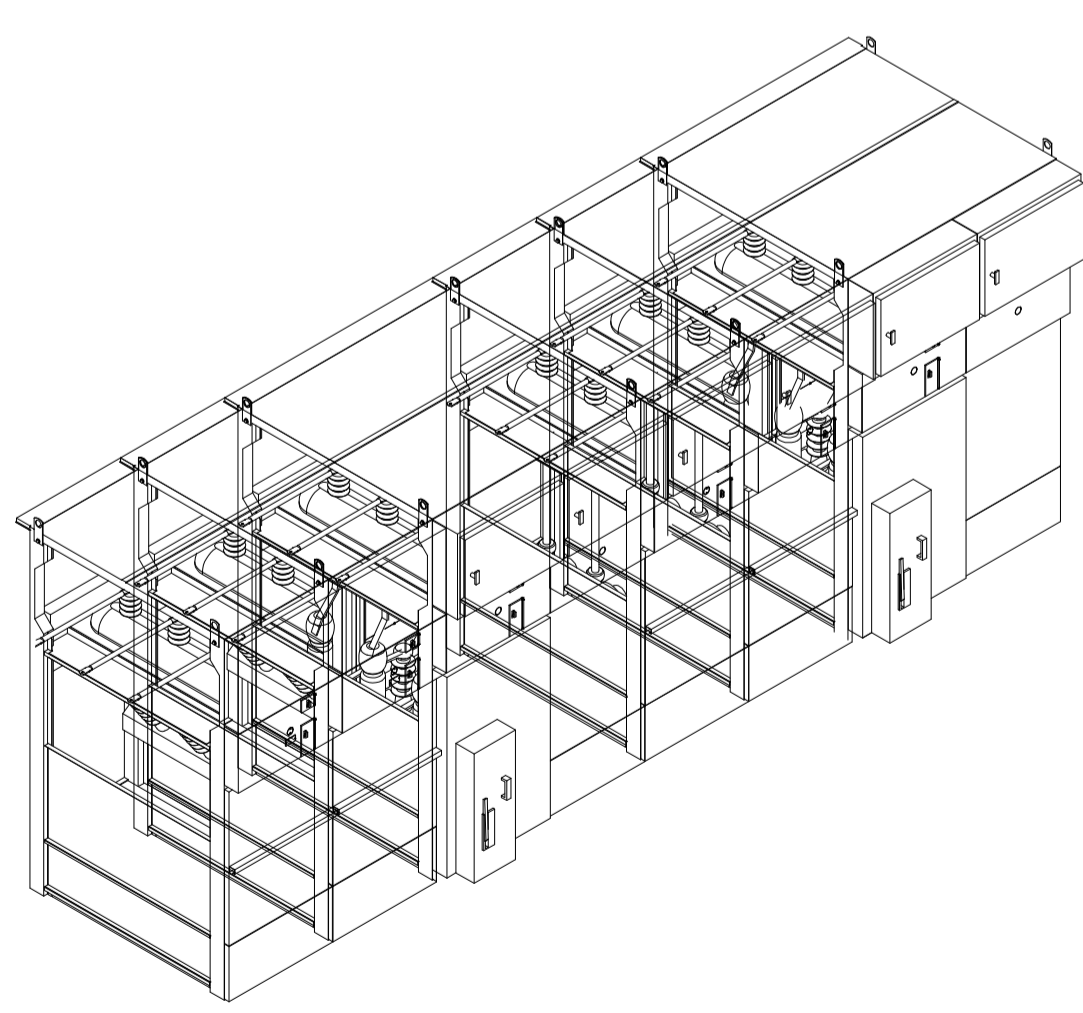

VISTA ASSONOMETRICA QUADRO DI MEDIA TENSIONE 30kV

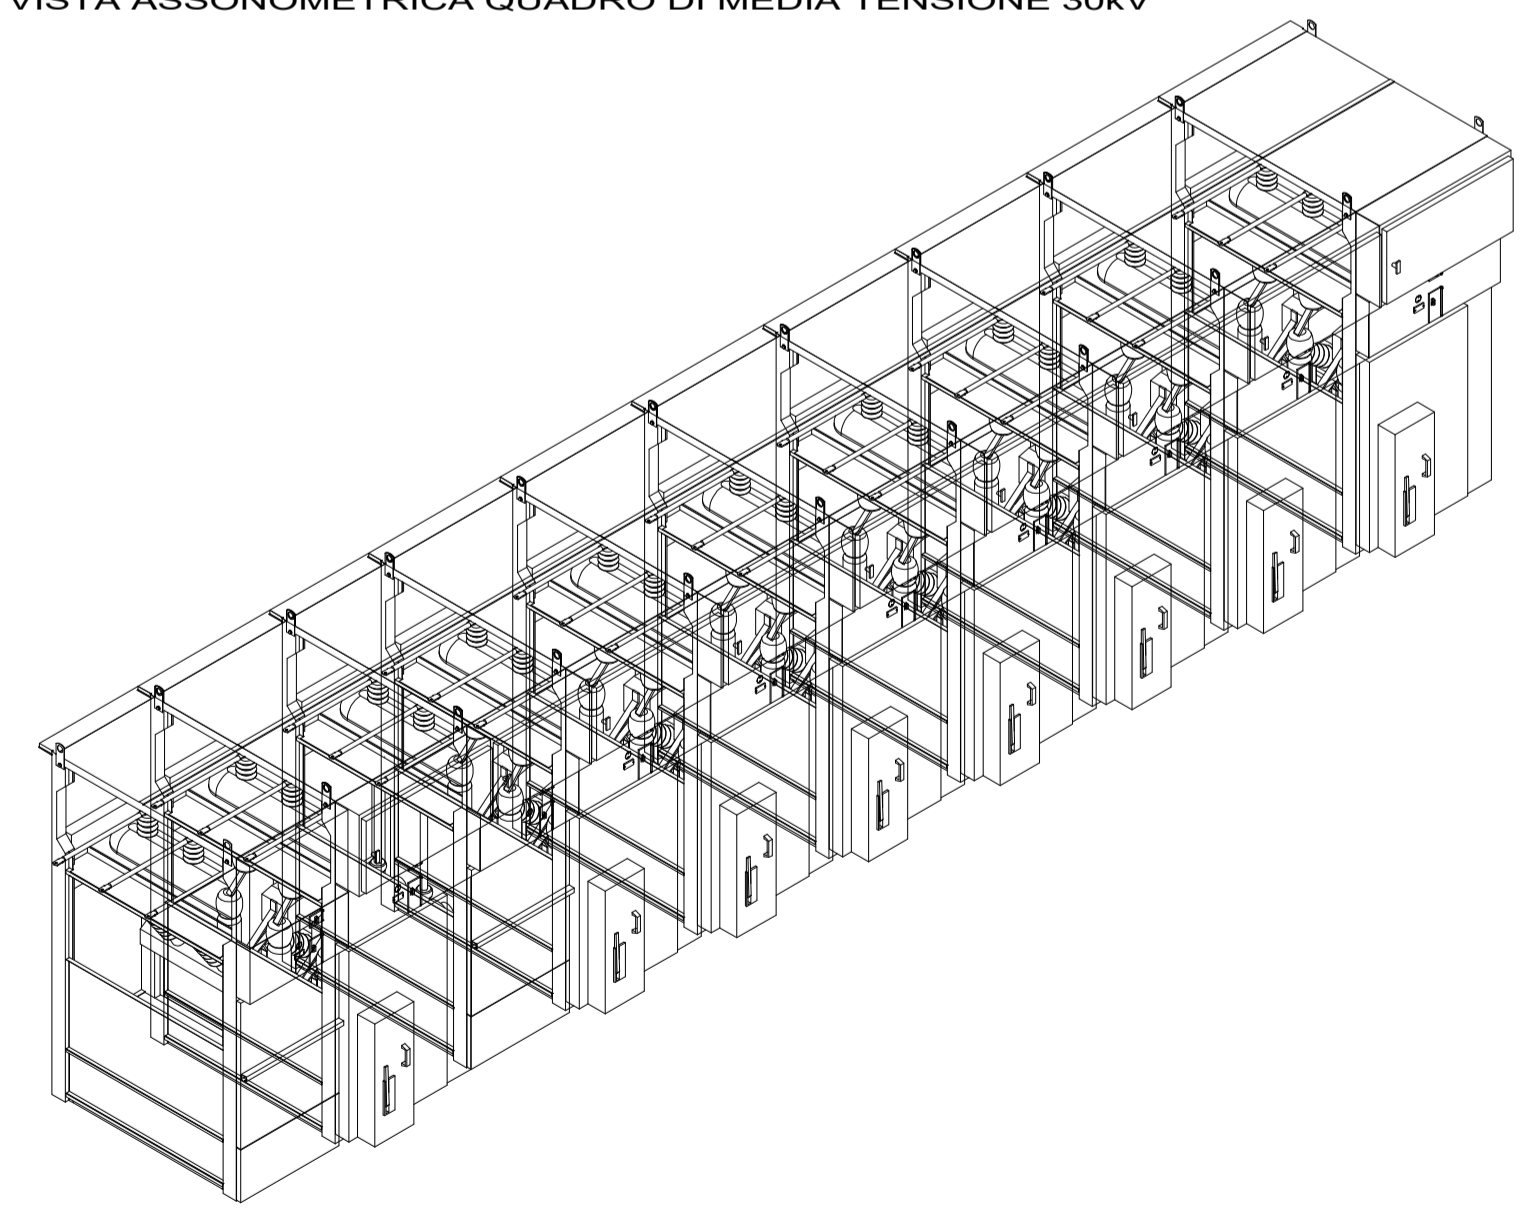

SCHEMA UNIFILARE 30/36kV

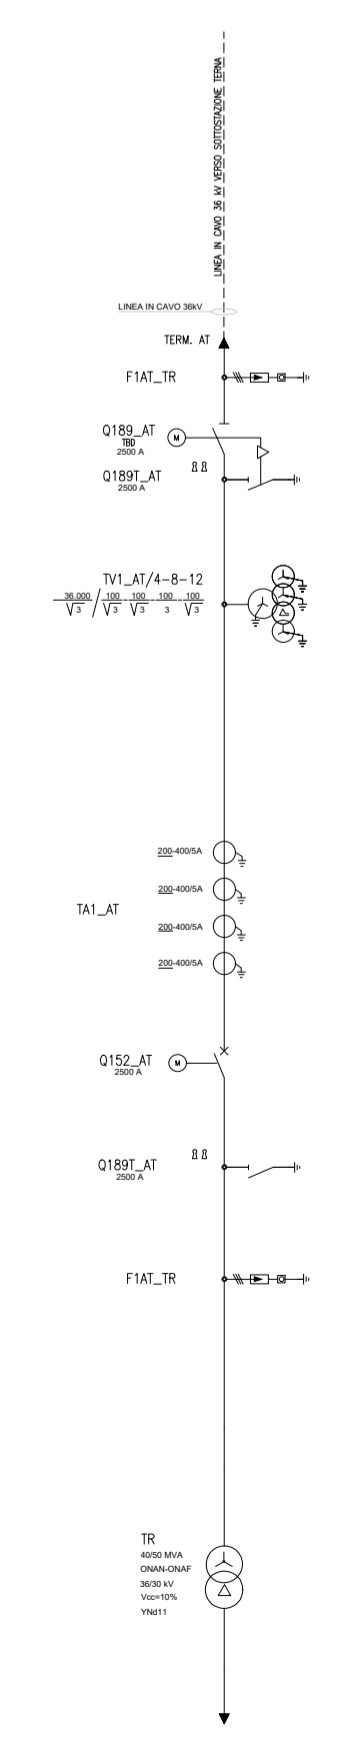

## ALBARUM S.r.l.

Via Privata Giovanni Bensi, n. 12/5  
 Milano 20152  
 P.Iva 04294740982  
 albarumsrl@legalmail.it



Head Quarter - North Italy: Via A. Volta, 13  
 25010 San Zeno Naviglio (BS)  
 rpe@kbdev.it P. Iva 03617500963  
 Field Office - Centre&South Italy: Via Enrico Mattei, 93 - Z.I. "A"  
 62012 Civitanova Marche (MC)  
 www.kbdev.it

### Impianto AGROVOLTAICO - Gildone (CB)

#### PROGETTO DEFINITIVO



00	08/2023	Emissione	SINTECNICA	SINTECNICA	Green Horse Engineering
REV.	DATA	OGGETTO	PREPARATO	CONTROLLATO	APPROVATO

Responsabile di Progetto: GREEN HORSE Engineering

PROGETTISTA: SINTECNICA

TITOLO: **SOTTOSTAZIONE 36 kv**

NOTE:

IDENTIFICAZIONE ELABORATO

F	V	G	I	L	D	E	I	M	D	0	3	3
ARGOMENTO	PROGETTO	LIVELLO	AREA	TIPO	PROGRESSIVO							

FORMATO: **A1**