

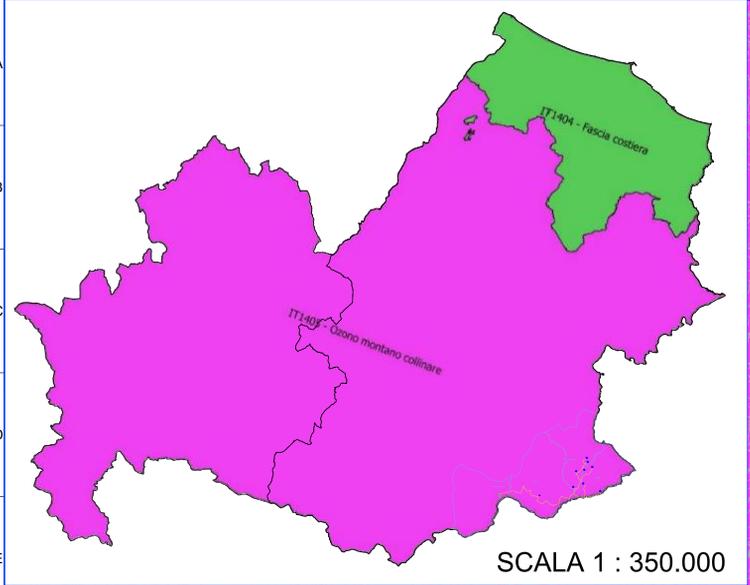


# TAVOLA 2

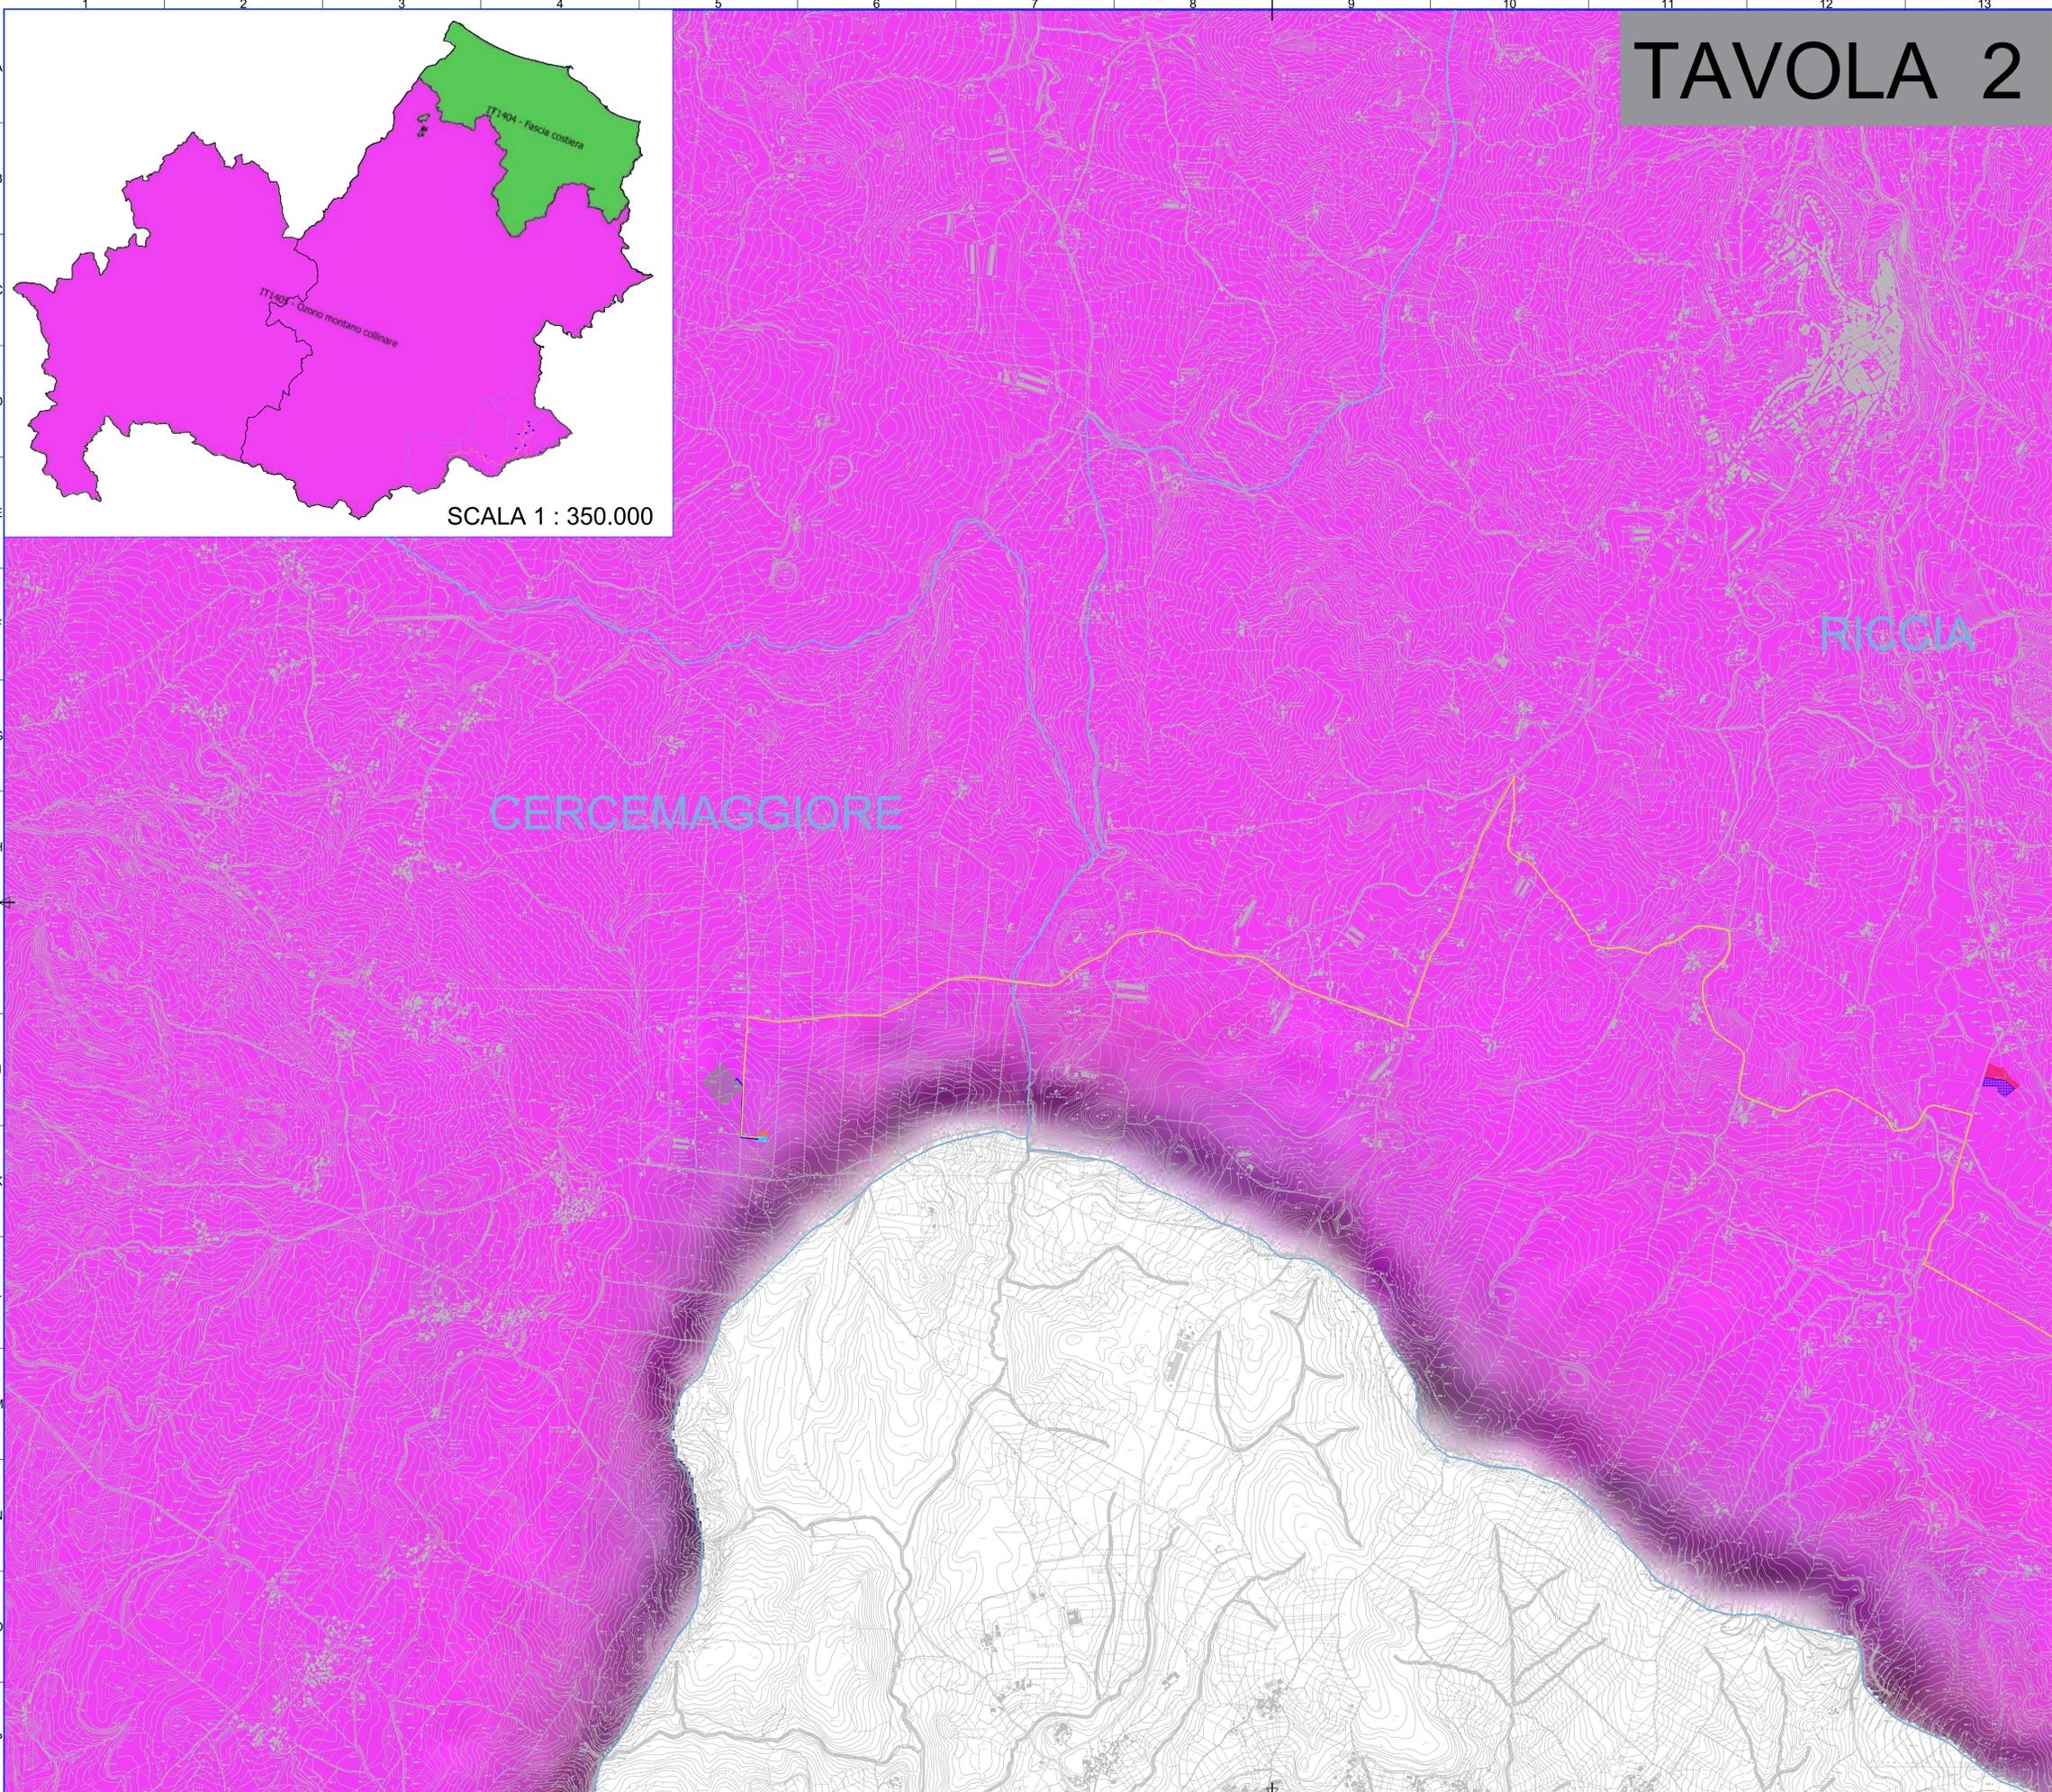

**LEGENDA:**

-  AEROGENERATORI DI PROGETTO
-  CAVIDOTTO AT 36 kV PER IL COLLEGAMENTO DEI VARI AEROGENERATORI
-  CAVIDOTTO AT 36 kV  
Cabina 36 kV di utenza - SE RTN 150/36 kV
-  CABINA 36 kV DI UTENZA "PARCO EOLICO RICCIA"
-  AMPLIAMENTO CABINA 36 kV DI UTENZA "PARCO EOLICO RICCIA"
-  NUOVA SE RTN 150/36 kV RICCIA
-  AREA CANTIERE
-  AREA STOCCAGGIO MATERIALI
-  CONFINE COMUNALE
-  IT1404 - FASCIA COSTIERA
-  IT1405 - OZONO MONTANO COLLINARE

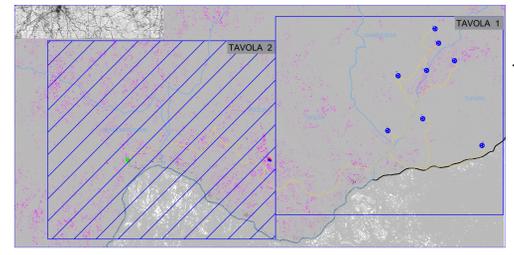

 		  				
<p>Comitente: <b>RWE</b></p> <p>RWE RENEWABLES ITALIA S.R.L. Via Andrea Doria, 41/02 - 00100 Roma P.IVA/C.F. 06400370688 PEC: <a href="mailto:renewablesitaly@regalmail.it">renewablesitaly@regalmail.it</a></p>						
<p>Titolo del Progetto: <b>REALIZZAZIONE DI UN IMPIANTO PER LA PRODUZIONE DI ENERGIA ELETTRICA DA FONTE EOLICA NEI COMUNI DI GAMBATESA (CB), TUFFARA (CB), RICCIA (CB) E CERCEMAGGIORE (CB).</b></p>						
<p>Documento: <b>PROGETTO DEFINITIVO OPERE CIVILI</b></p>		<p>N° Documento: <b>PEPI D EA 38.b</b></p>				
ID PROGETTO:	PEPI	DISCIPLINA:	PD			
Elaborato:	Carta del Piano Regionale della qualità dell'aria relativa all'ozono					
Foglio:	1 di 1	Scala:	1:10.000			
<p>Progettazione:</p> 		<p>Progettista:</p> 				
<p>ENERGY &amp; ENGINEERING S.R.L. Via XIII Luglio 130 03044 - Bassano (VT) P.IVA/C.F. 02218000547 Tel. Fax: 022181480 pec: <a href="mailto:energyengineering@regalmail.it">energyengineering@regalmail.it</a></p>		<p>Ing. Davide G. Trivelli</p>				
Rev.	Data	Revisione	Descrizione Revisione	Redatto	Controllato	Approvato
0	02/07/2023	PRIMA EMISSIONE		ENERGY & ENGINEERING S.R.L.	ENERGY & ENGINEERING S.R.L.	ENERGY & ENGINEERING S.R.L.