

LEGENDA TEMATISMI

— Corsi d'acqua principali classificati pubblici con D.G.R. n° 452 del 01/04/05 (artt. 9 e 27)

Are sottoposte a tutela per pericolo di frana

- Aree a pericolo A
- Aree a pericolo B
- Aree a pericolo C

Elementi a rischio

Elementi areali

- R2
- R3
- R4

Elementi areali


- R2

Piste di cantiere

- Campo - accesso da aree agricole
- Strade, campestri esistenti

QUADRO PROGETTUALE

- Limiti comunali
- Area di Studio
- Linea elettrica a 150 kV in progetto
- Linea elettrica a 150 kV esistente
- Linea elettrica a 380 kV esistente
- Sostegni

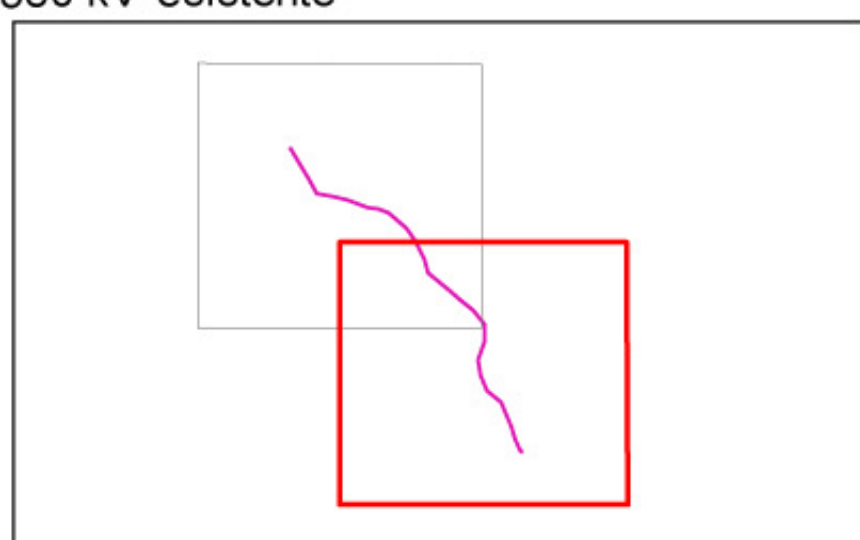

0 0.2 0.4 0.8 Km

00		15/05/2013	PRIMA EMISSIONE	SETIN s.r.l.	A. BERGAMINI	ING. G. ASA	ING. G. ASA
N.	DATA	DESCRIZIONE	ELABORATO	VERIFICATO	APPROVATO		

		CODIFICA DELL'ELABORATO DEER12001BASA00249_06			
PROGETTO		TITOLO Raccordo aereo a 150 kV in doppia terna della linea "Canino - Arlena" alla S.E. Tuscania"			
RICEVUTO DAL DOC. TERNA		CARTA DEL PIANO DI ASSETTO IDROGEOLOGICO			
CLASSIFICAZ. DI SICUREZZA					
NOME DEL FILE DEER12001BASA00249_02_02.pdf	SCALA CAD 1 unità = 1 m	FORMATO A1	SCALA 1:10.000	FOGLIO 22	

Questo documento contiene informazioni di proprietà Terna S.p.A. e deve essere utilizzato esclusivamente dal destinatario in relazione alle finalità per le quali è stato ricevuto. È vietata qualsiasi forma di riproduzione o divulgazione senza l'esplicito consenso di Terna S.p.A. This document contains information proprietary to TERNA S.p.A. and it will have to be used exclusively for the purposes for which it has been furnished. Whichever shape of spreading or reproduction without the written permission of TERNA S.p.A. is prohibt.