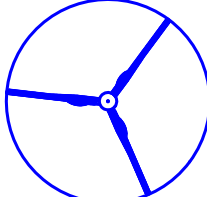




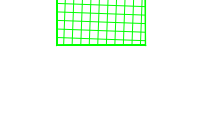
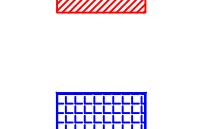


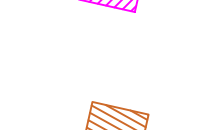
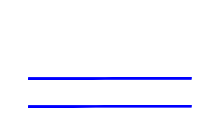
 



TAVOLA 4

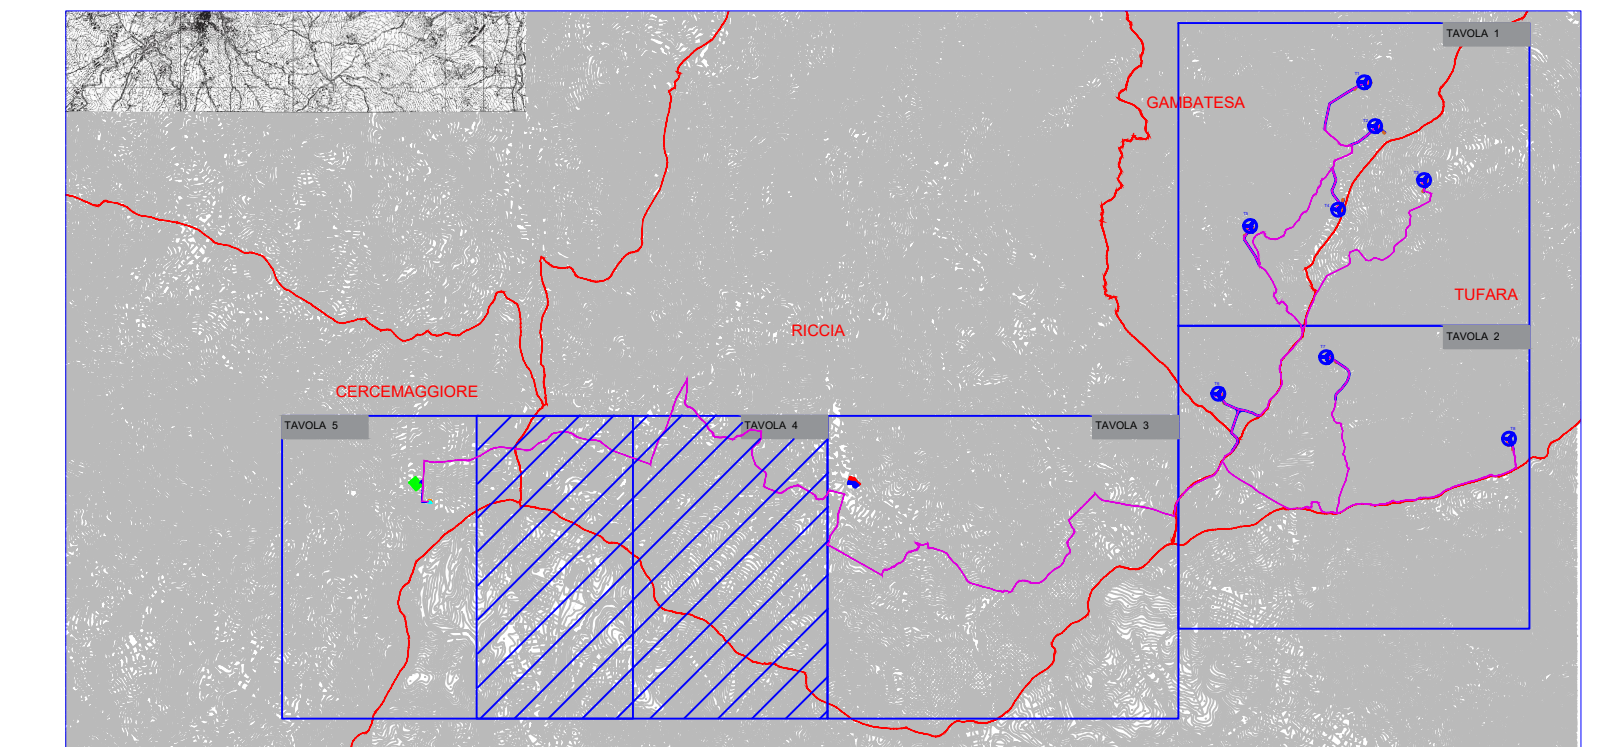
LEGENDA:

-  AEROGENERATORI DI PROGETTO
-  CAVIDOTTO AT 36 kV PER IL COLLEGAMENTO DEI VARI AEROGENERATORI
-  CAVIDOTTO AT 36 kV
Cabina 36 kV di utenza - SE RTN 150/36 kV
-  CABINA 36 kV DI UTENZA "PARCO EOLICO RICCIA"
-  AMPLIAMENTO CABINA 36 kV DI UTENZA "PARCO EOLICO RICCIA"
-  NUOVA SE RTN 150/36 kV RICCIA
-  AREA CANTIERE
-  AREA STOCCAGGIO MATERIALI
-  CONFINI COMUNALI
-  PIAZZOLA DI ESERCIZIO
-  FASCIA ASSERVIMENTO PER ACCESSO E PASSAGGIO
-  SUPERFICIE DI OCCUPAZIONE TEMPORANEA
-  STRADE DI ACCESSO

CERCEMAGGIORE

RICCIA

CASTELPAGANO



 		  	
Committente: RWE		RWE RENEWABLES ITALIA S.R.L. Via Andrea Doria, 41/02 - 00185 Roma P.IVA/C.F. 0640270968 PEC: rwe@renewablesitalia.it	
Titolo del Progetto: REALIZZAZIONE DI UN IMPIANTO PER LA PRODUZIONE DI ENERGIA ELETTRICA DA FONTE EOLICA NEI COMUNI DI GAMBATESA (CB), TUFARA (CB), RICCIA (CB) E CERCEMAGGIORE (CB).			
Documento: PROGETTO DEFINITIVO OPERE CIVILI		N° Documento: PEPI D EG 72.d	
ID PROGETTO:	PEPI	DISCIPLINA:	PD
Elaborato:	Cartografia di inquadramento territoriale su base CTR 5.000		
Foglio: 1 di 1		Scala: 1:5.000	Nome file: MAP_01_01_2_Compact per il Installamento
Progettazione: 		Progettista: 	
ENERGY & ENGINEERING S.R.L. Via XII Luglio 130 83044 - Bovisio (AV) P.IVA/C.F. 0640270968 Tel. Fax: 082781480 pec: energyeng@energyeng.it		Ing. Davide G. Trivelli	
Rev.	Data	Revisione	Redatto
0	05/07/2023	PRIMA EMISSIONE	ENERGY & ENGINEERING S.R.L.
			ENERGY & ENGINEERING S.R.L.
			ENERGY & ENGINEERING S.R.L.