



TAVOLA 2

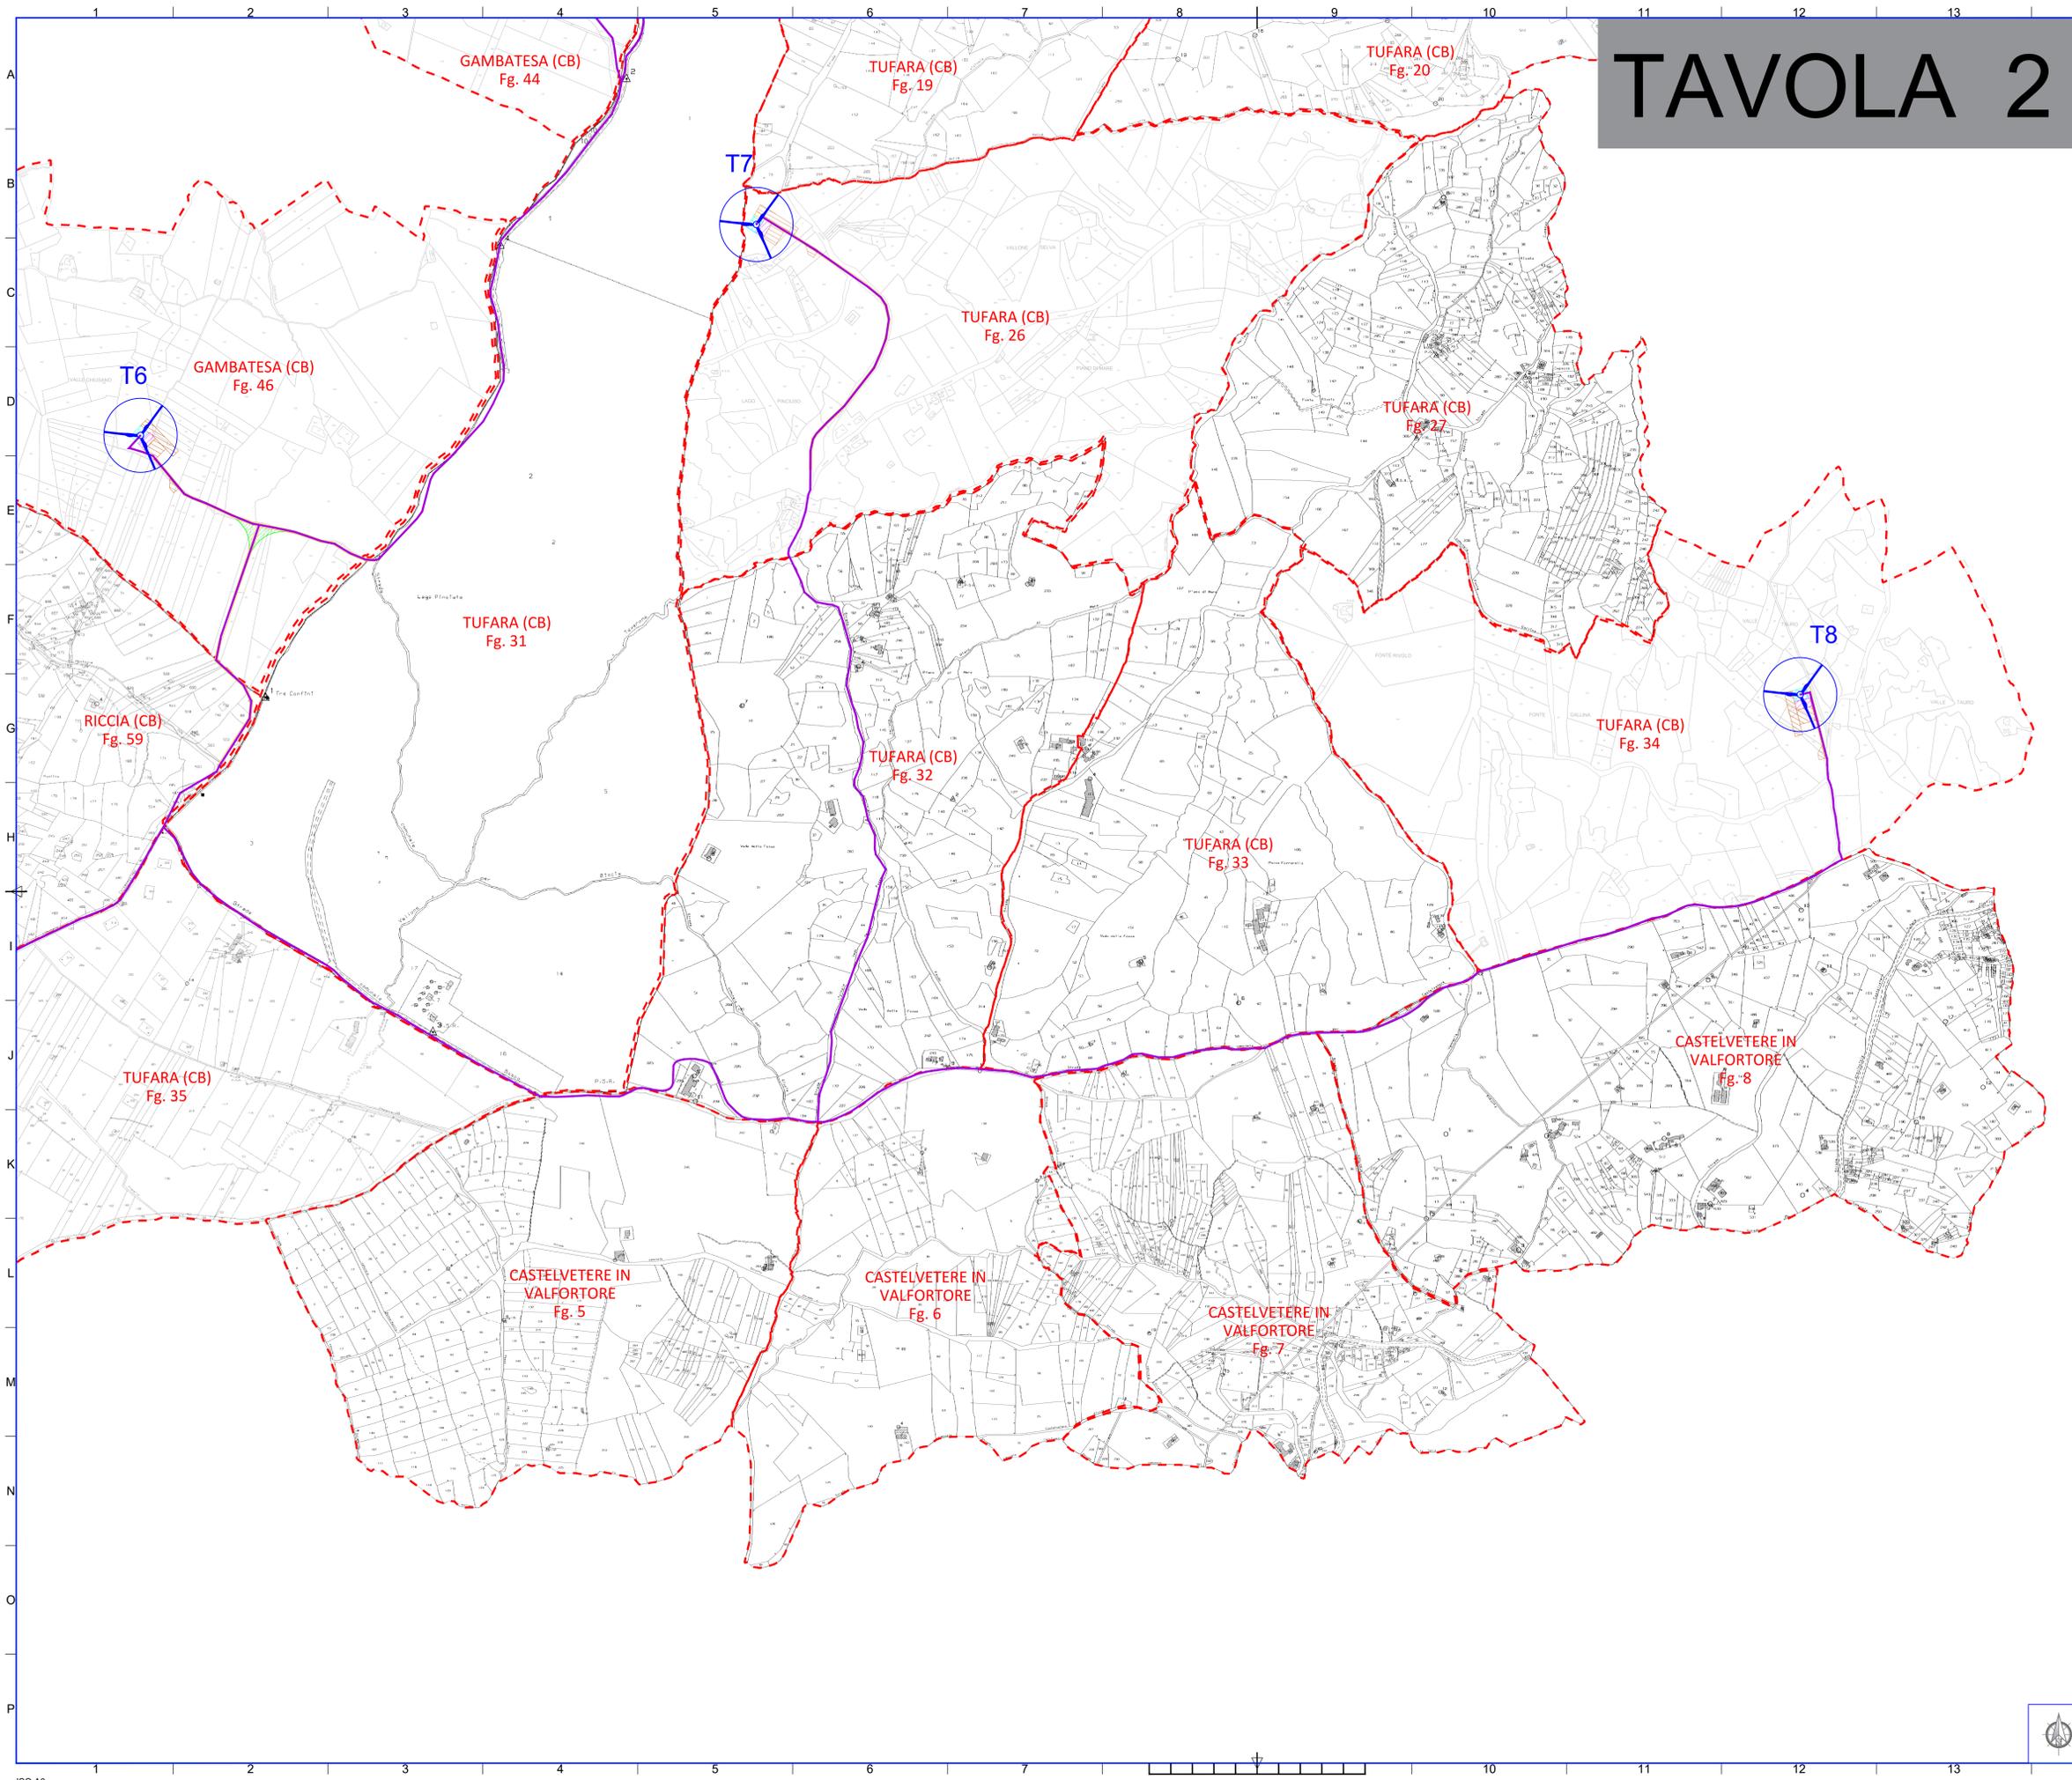

- LEGENDA:**
-  AEROGENERATORI DI PROGETTO
 -  CAVIDOTTO AT 36 kV PER IL COLLEGAMENTO DEI VARI AEROGENERATORI
 -  CAVIDOTTO AT 36 kV Cabina 36 kV di utenza - SE RTN 150/36 kV
 -  CABINA 36 kV DI UTENZA "PARCO EOLICO RICCIA"
 -  AMPLIAMENTO CABINA 36 kV DI UTENZA "PARCO EOLICO RICCIA"
 -  NUOVA SE RTN 150/36 kV RICCIA
 -  AREA CANTIERE
 -  AREA STOCCAGGIO MATERIALI
 -  LIMITE FOGLI CATASTALI
 -  PIAZZOLA DI ESERCIZIO
 -  FASCIA ASSERVIMENTO PER ACCESSO E PASSAGGIO
 -  SUPERFICIE DI OCCUPAZIONE TEMPORANEA
 -  VIABILITA' DI ESERCIZIO DA REALIZZARE
 -  ALLARGAMENTI TEMPORANEI VIABILITA'

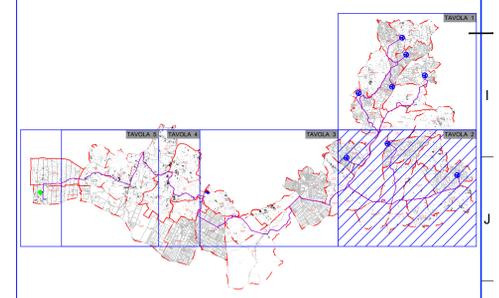

			
<p>Comitente: RWE</p> <p style="font-size: 8pt;">RWE RENEWABLES ITALIA S.R.L. Via Andrea Doria, 41/43 - 00102 Roma P.IVA/C.F. 0640370968 PEC: renewables@rweitaly.it</p>			
<p>TITOLO DEL PROGETTO: REALIZZAZIONE DI UN IMPIANTO PER LA PRODUZIONE DI ENERGIA ELETTRICA DA FONTE EOLICA NEI COMUNI DI GAMBATESA (CB), TUFARA (CB), RICCIA (CB) E CASTELVETERE IN VALFORTORE (CB).</p>			
<p>Documento: PROGETTO DEFINITIVO OPERE CIVILI</p>		<p>N° Documento: PEPI D EG 75</p>	
ID PROGETTO:	PEPI	DISCIPLINA:	PD
Elaborato:	Inquadramento su catastale dell'impianto eolico proposto, della viabilità e delle opere connesse		
FOGLIO:	1 di 1	SCALA:	1:15.000
<p>Progettazione:</p> 		<p>Progettista:</p> 	
<p>ENERGY & ENGINEERING S.R.L. Via XIII Luglio 130 03044 - Bassano del Grappa (VI) P.IVA/C.F. 0201800047 Tel. Fax: 042181480 pec: energy@energy.it</p>		<p>Ing. Davide G. Trivelli</p>	
Rev.	Data Revisione	Descrizione Revisione	Redatto
0	03/07/2023	PRIMA EMISSIONE	ENERGY & ENGINEERING S.R.L.
1			ENERGY & ENGINEERING S.R.L.