


**LEGENDA TEMATISMI**

- Comune di Tessenano**
- Zone agricole (L.R. 38/99)
- Comune di Tuscania**
- Zone agricole (L.R. 38/99)
  - Zone boscate



**QUADRO PROGETTUALE**

- Limiti comunali
- Area di Studio
- Linea elettrica a 150 kV in progetto
- Linea elettrica a 150 kV esistente
- Linea elettrica a 380 kV esistente
- Sostegni

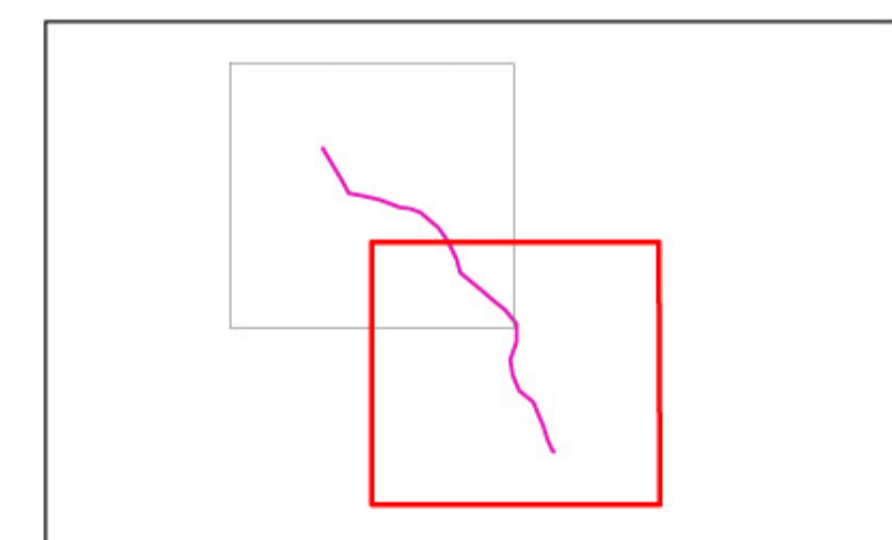

0 0,15 0,3 0,6 Km

**S.E. TUSCANIA**  
(in fase di realizzazione)

raccordo in fase di realizzazione

00	15/05/2013	PRIMA EMISSIONE	SETIN s.r.l.	ABERGRAFICA INGEGRE - ASA	IL RIABBIERE INGEGRE - ASA
N	DATA	DESCRIZIONE	ELABORATO	VERIFICATO	APPROVATO
		CODIFICA DELL'ELABORATO <b>DEER12001BASA00254_01</b>			
PROGETTO		TITOLO			
RICAVATO DAL DOC. TERNA		<b>Raccordo aereo a 150 kV in doppia terna della linea "Canino - Arlena" alla S.E. Tuscania"</b>			
CLASSIFICAZ. DI SICUREZZA		<b>PIANI URBANISTICI LOCALI</b>			
NOME DEL FILE DEER12001BASA00254_01_02.pdf	SCALA CAD 1 unità = 1 m	FORMATO A1	SCALA 1:10.000	FOGLIO 2/2	

Questo documento contiene informazioni di proprietà Terna S.p.A. e deve essere utilizzato esclusivamente dal destinatario in relazione alle finalità per le quali è stato ricevuto. E' vietata qualsiasi forma di riproduzione o divulgazione senza l'esplicito consenso di Terna S.p.A.  
This document contains information proprietary to TERNA S.p.A. and it will have to be used exclusively for the purposes for which it has been furnished. Whichever shape of spreading or reproduction without the written permission of TERNA S.p.A. is prohibt.