


# Tavola G

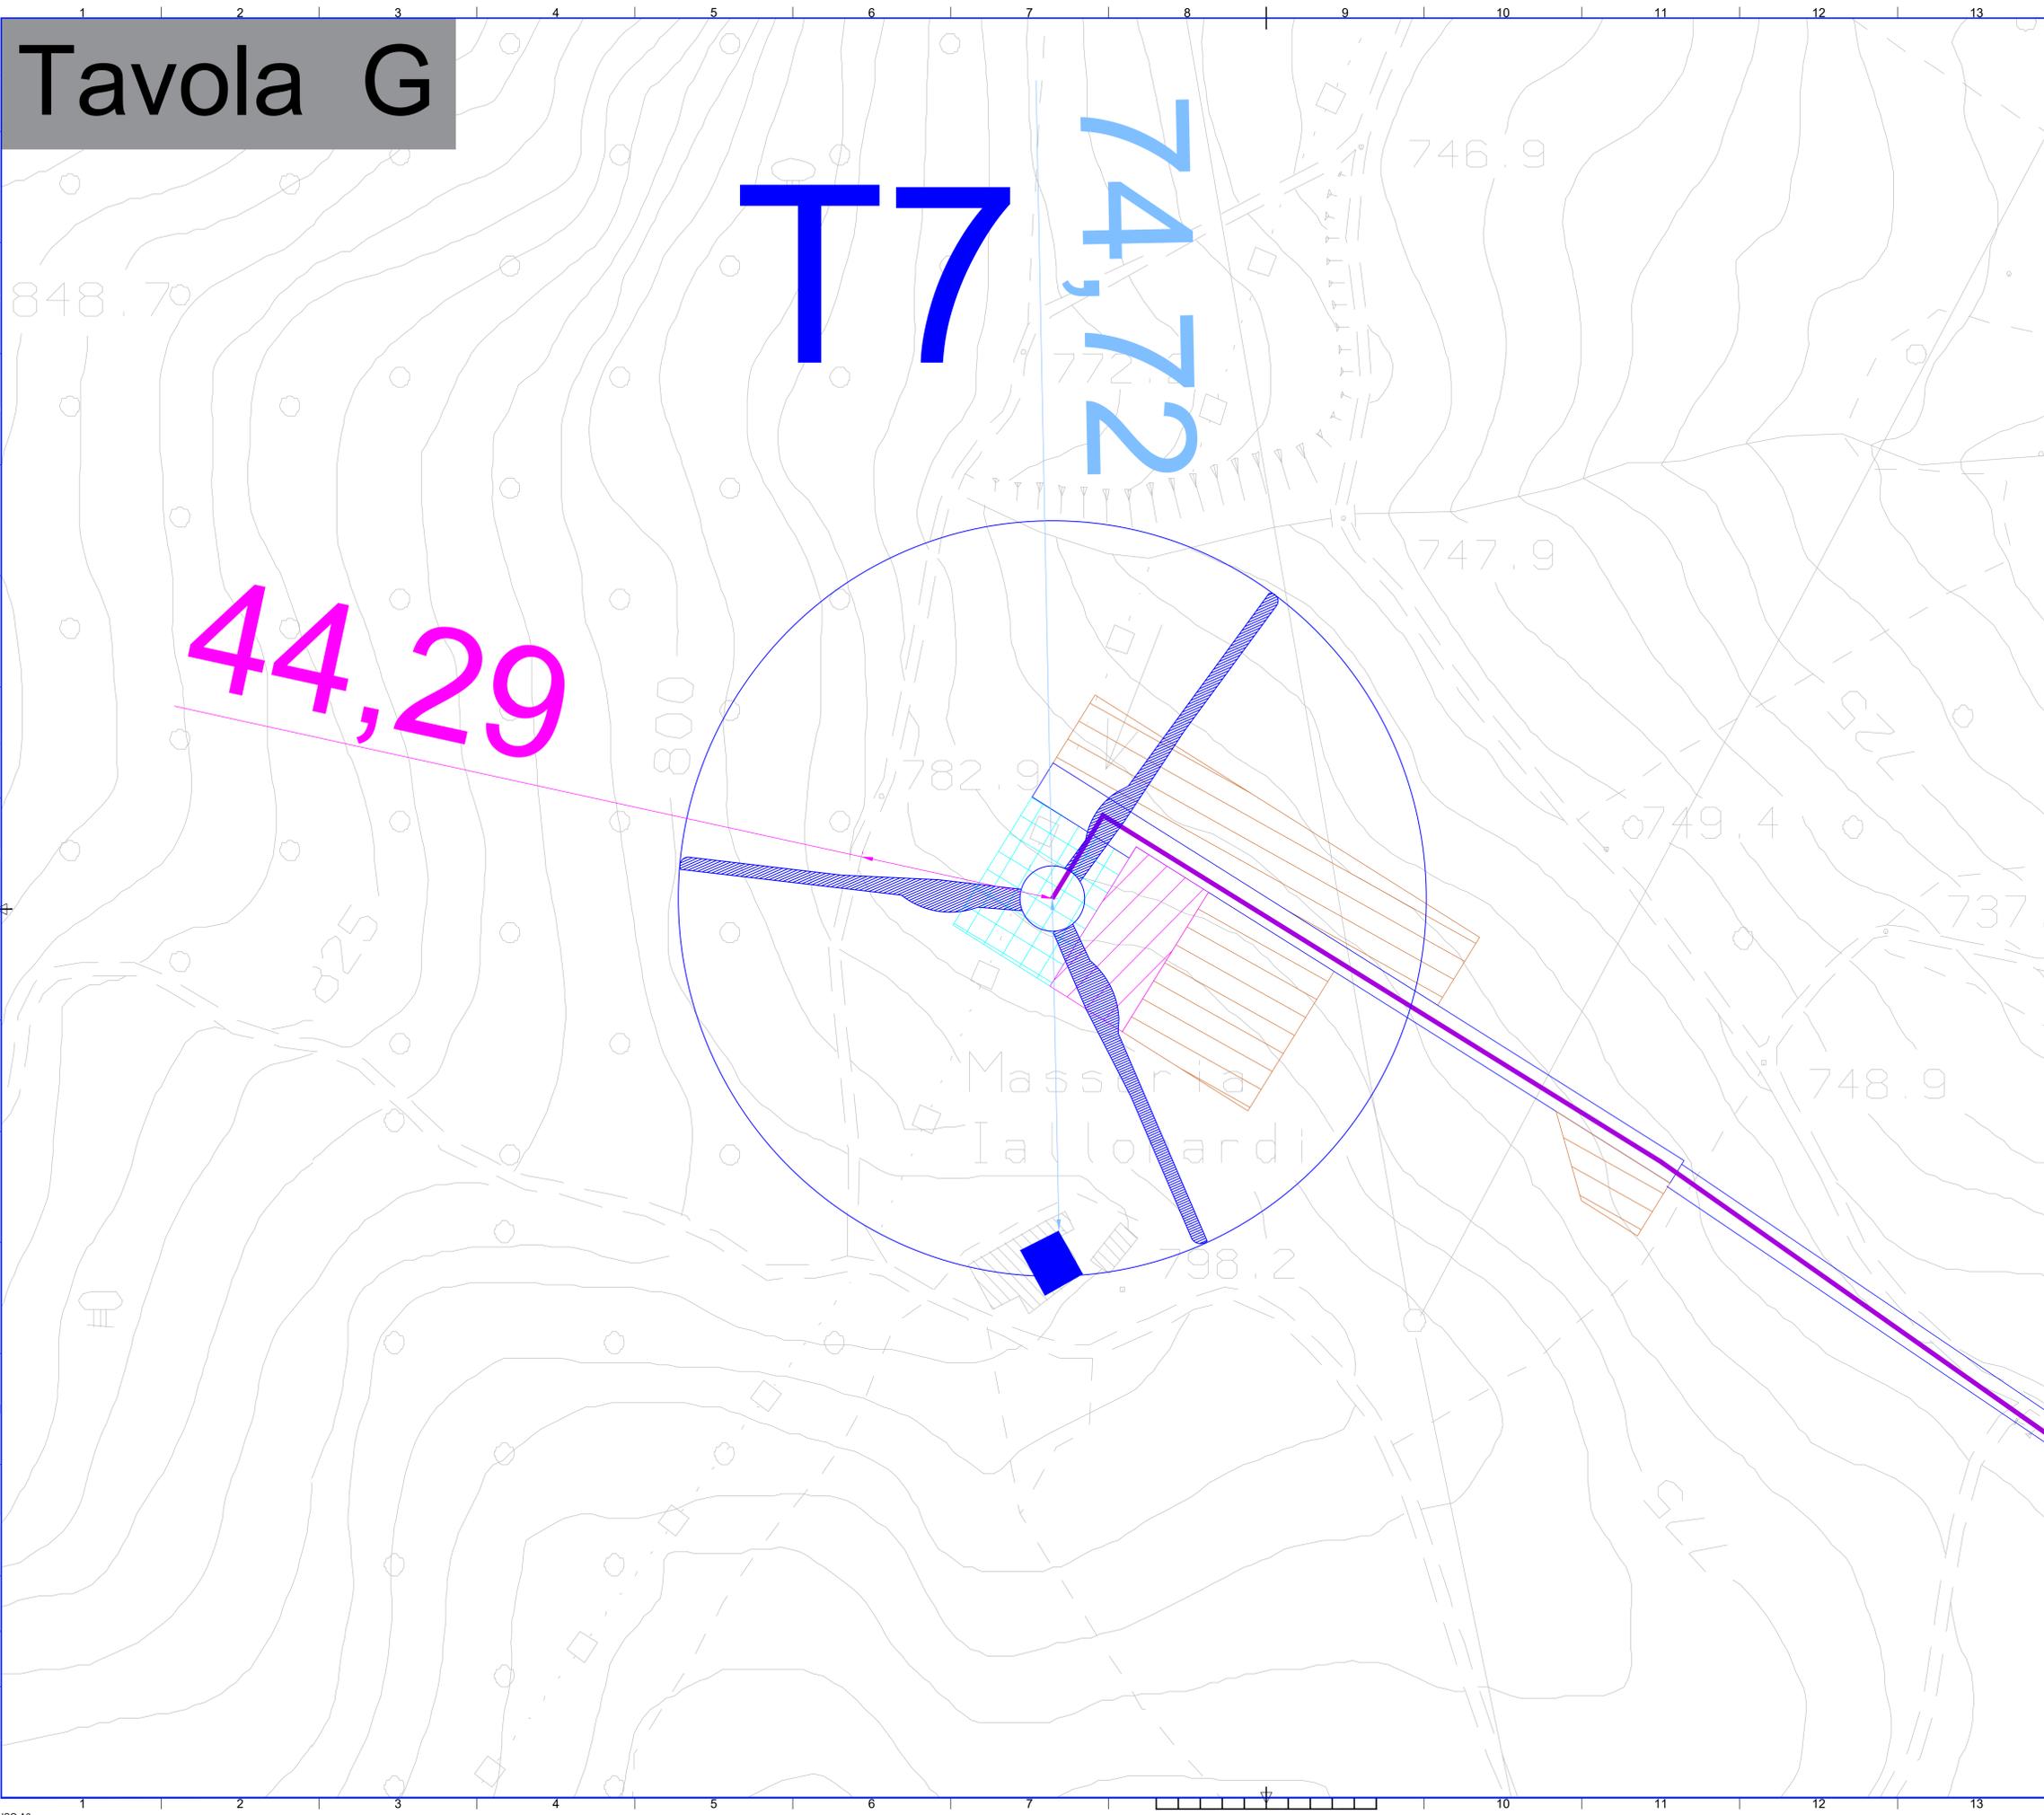

## LEGENDA:

-  AEROGENERATORI DI PROGETTO
-  CAVIDOTTO AT 36 kV PER IL COLLEGAMENTO DEI VARI AEROGENERATORI
-  CAVIDOTTO AT 36 kV  
Cabina 36 kV di utenza - SE RTN 150/36 kV
-  CABINA 36 kV DI UTENZA "PARCO EOLICO RICCIA"
-  AMPLIAMENTO CABINA 36 kV DI UTENZA "PARCO EOLICO RICCIA"
-  NUOVA SE RTN 150/36 kV RICCIA
-  AREA CANTIERE
-  AREA STOCCAGGIO MATERIALI
-  CONFINE COMUNALE
-  PIAZZOLA DI ESERCIZIO
-  FASCIA ASSERVIMENTO PER ACCESSO E PASSAGGIO
-  SUPERFICIE DI OCCUPAZIONE TEMPORANEA
-  STRADE DI ACCESSO
-  Abitazioni
-  Fabbricati per funzioni produttive connesse alle attività agricole
-  Depositi
-  Ruderì
-  Fabbricato rurale
-  Unità collabente
-  Stalle
-  Immobili non censiti
-  Unità in corso di costruzione
-  Unità in corso di definizione
-  Distanza da fabbricati
-  Distanza da strade esistenti

			
<b>Comitente:</b> 		<small>RWE RENEWABLES ITALIA S.R.L.          Via Andrea Doria, 41/C - 00100 Roma          P.IVA/C.F. 0640370088          PEC: <a href="mailto:rwere@renewablesitaly.it">rwere@renewablesitaly.it</a></small>	
<b>Titolo del Progetto:</b> REALIZZAZIONE DI UN IMPIANTO PER LA PRODUZIONE DI ENERGIA ELETTRICA DA FONTE EOLICA NEI COMUNI DI GAMBATESA (CB), TUFARA (CB), RICCIA (CB) E CERCEMAGGIORE (CB).			
<b>Documento:</b> PROGETTO DEFINITIVO OPERE CIVILI		<b>N° Documento:</b> PEPI D EG 89	
ID PROGETTO:	PEPI	DISCIPLINA:	PD
Elaborato:	Planimetria con indicazione strade e costruzioni confinanti-T7		
FOGLIO:	1 di 1	SCALA:	1:500
<b>Progettazione:</b> 		<b>Progettista:</b> 	
<small>ENERGY &amp; ENGINEERING S.R.L.          Via XII Luglio 130          03044 - Bassano del Grappa (VI)          P.IVA/C.F. 0218000047          Tel. Fax. 042314840          pec: <a href="mailto:energyengineering@egemai.it">energyengineering@egemai.it</a></small>		<small>Ing. Davide G. Trivelli</small>	
Rev.	Data Revisione	Descrizione Revisione	Redatto
0	03/07/2023	PRIMA EMISSIONE	ENERGY & ENGINEERING S.R.L.
1			ENERGY & ENGINEERING S.R.L.
2			ENERGY & ENGINEERING S.R.L.