


Tavola H

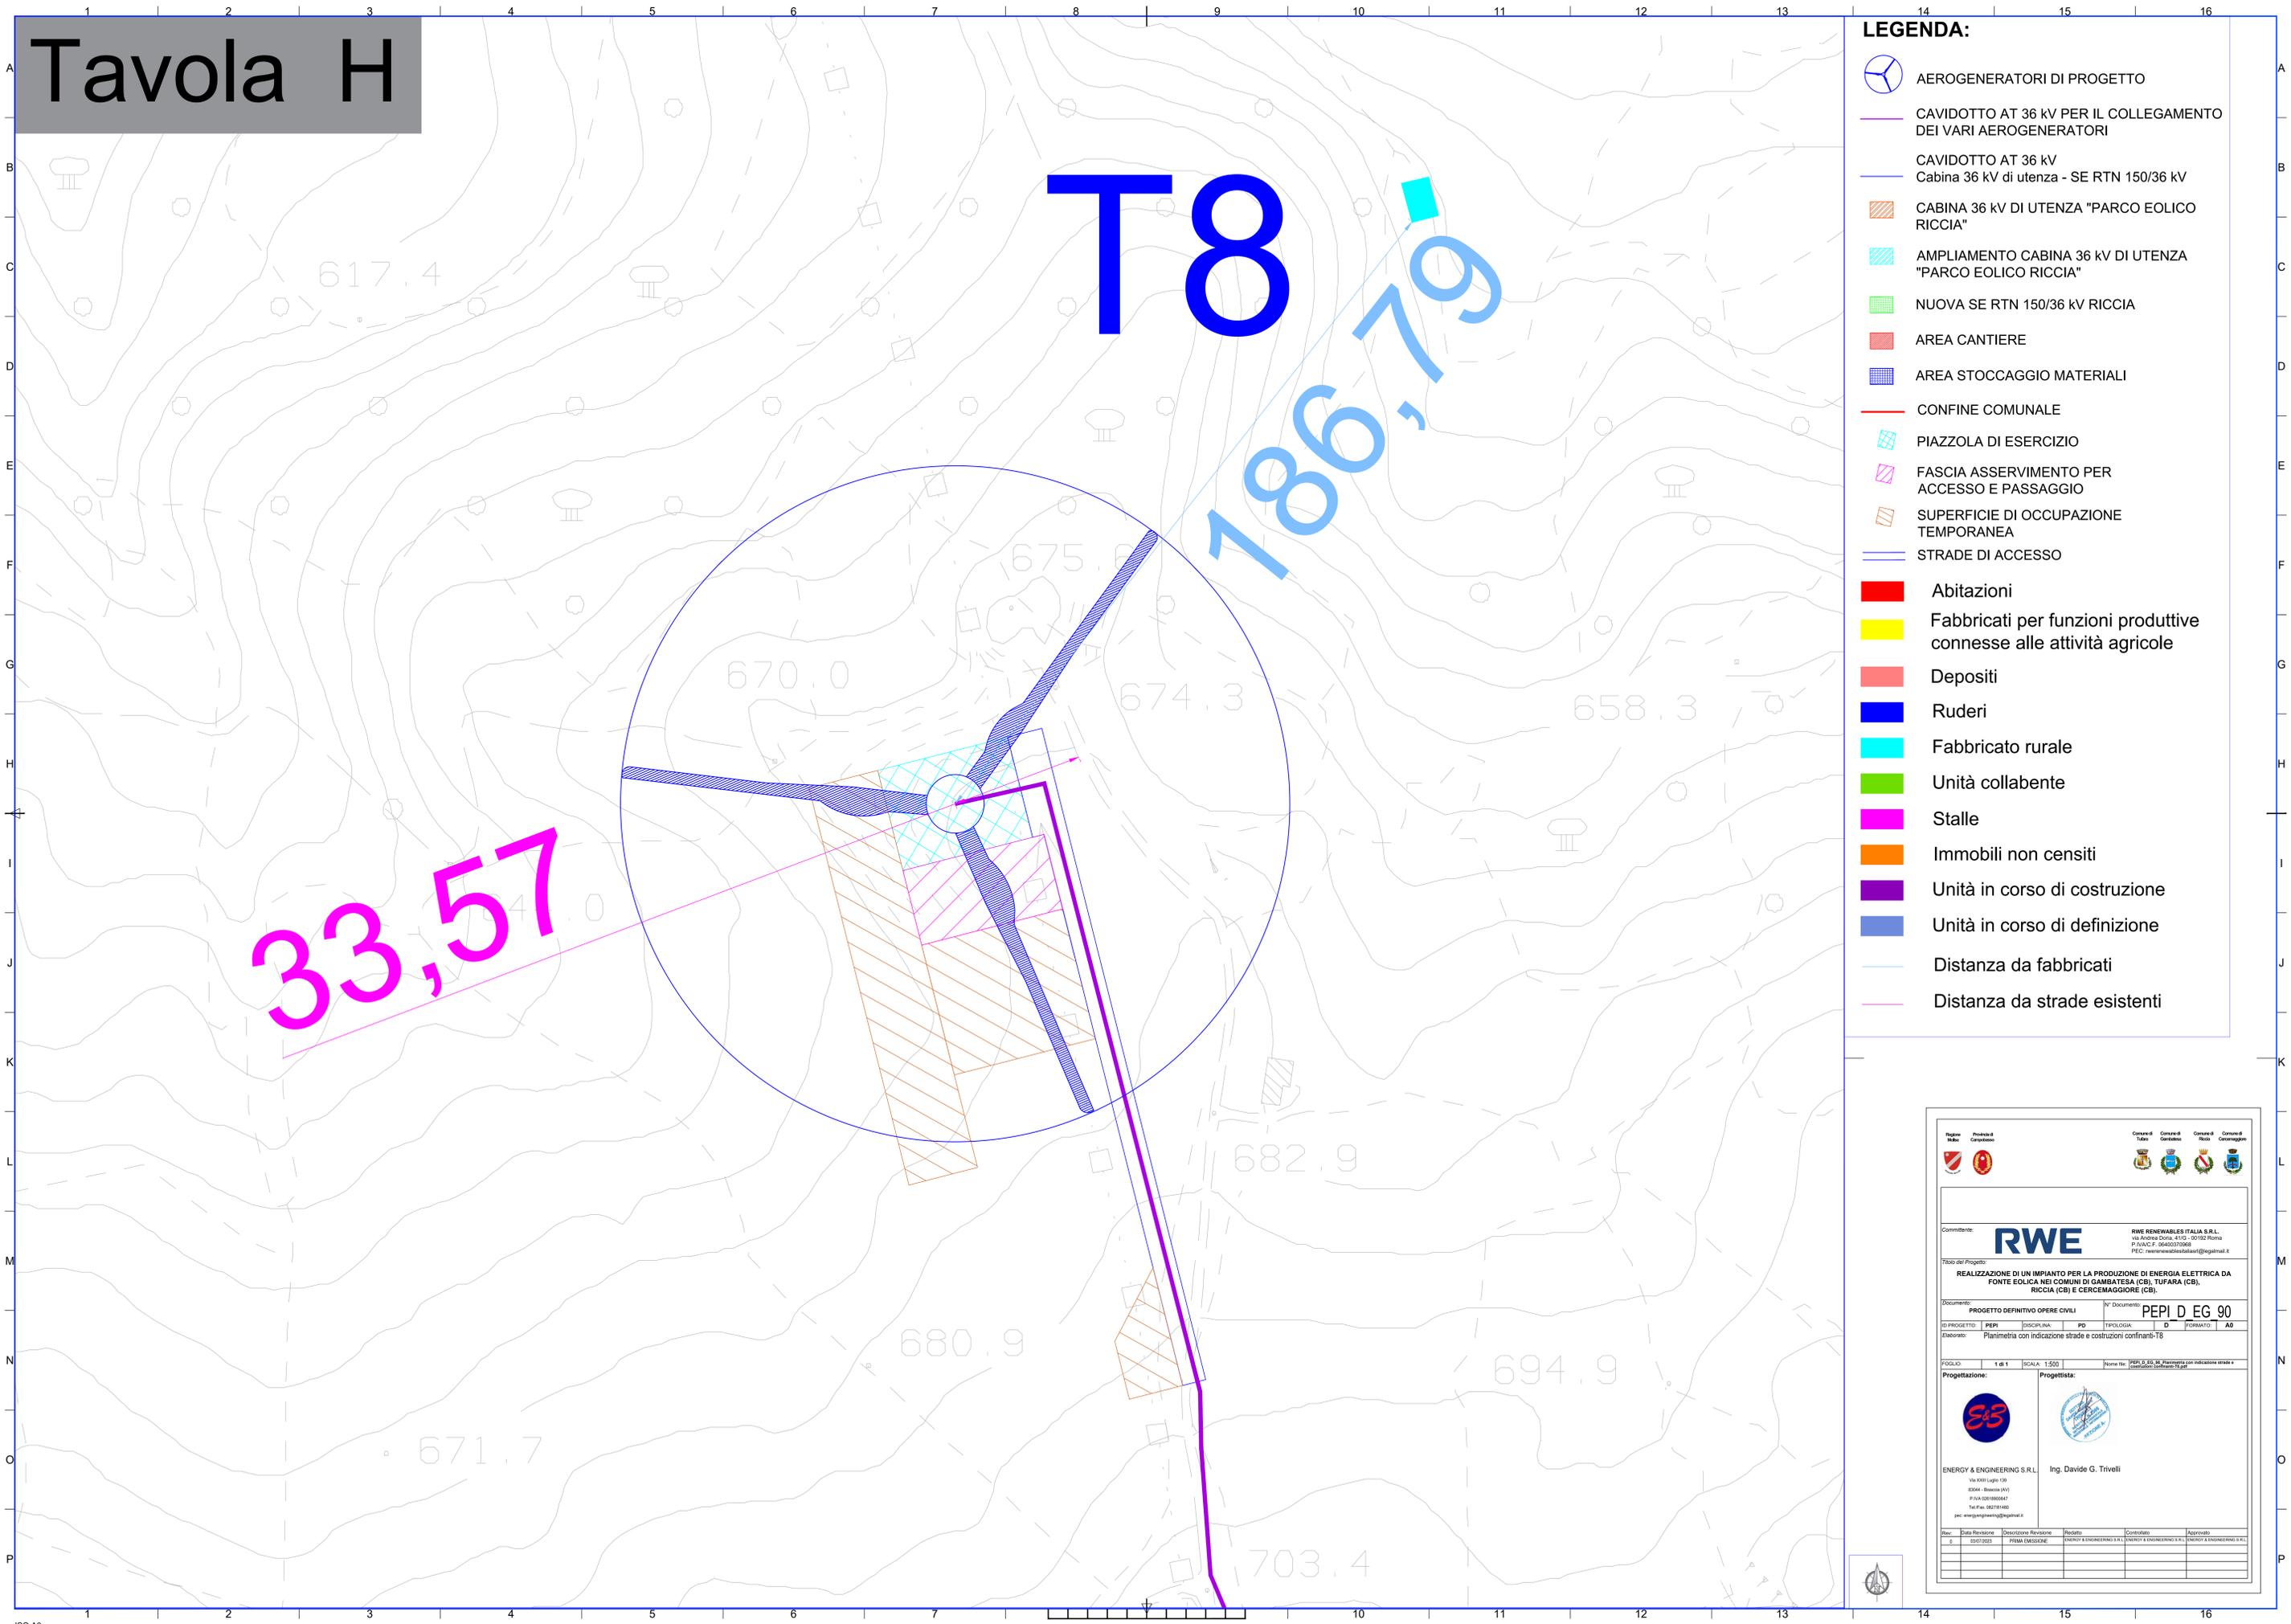

LEGENDA:

-  AEROGENERATORI DI PROGETTO
-  CAVIDOTTO AT 36 kV PER IL COLLEGAMENTO DEI VARI AEROGENERATORI
-  CAVIDOTTO AT 36 kV
Cabina 36 kV di utenza - SE RTN 150/36 kV
-  CABINA 36 kV DI UTENZA "PARCO EOLICO RICCIA"
-  AMPLIAMENTO CABINA 36 kV DI UTENZA "PARCO EOLICO RICCIA"
-  NUOVA SE RTN 150/36 kV RICCIA
-  AREA CANTIERE
-  AREA STOCCAGGIO MATERIALI
-  CONFINE COMUNALE
-  PIAZZOLA DI ESERCIZIO
-  FASCIA ASSERVIMENTO PER ACCESSO E PASSAGGIO
-  SUPERFICIE DI OCCUPAZIONE TEMPORANEA
-  STRADE DI ACCESSO
-  Abitazioni
-  Fabbricati per funzioni produttive connesse alle attività agricole
-  Depositi
-  Ruderì
-  Fabbricato rurale
-  Unità collabente
-  Stalle
-  Immobili non censiti
-  Unità in corso di costruzione
-  Unità in corso di definizione
-  Distanza da fabbricati
-  Distanza da strade esistenti

					
					
RWE RENEWABLES ITALIA S.R.L. Via Andrea Doria, 41/C - 00185 Roma P. IVA/C.F. 0640370888 PEC: rwe@renewablesitaly.it					
REALIZZAZIONE DI UN IMPIANTO PER LA PRODUZIONE DI ENERGIA ELETTRICA DA FONTE EOLICA NEI COMUNI DI GAMBATESA (CB), TUFARA (CB), RICCIA (CB) E CERCEMAGGIORE (CB).					
Documento: PROGETTO DEFINITIVO OPERE CIVILI N° Documento: PEPI D EG 90					
ID PROGETTO:	PEPI				
Disciplina:	PD				
Tipologia:	D				
Formato:	A0				
Elaborato: Planimetria con indicazione strade e costruzioni confinanti-T8					
Foglio:	1 di 1				
Scala:	1:500				
Nome file: PEPI_D_EG_90_Planimetria con indicazione strade e costruzioni confinanti-T8					
					
ENERGY & ENGINEERING S.R.L. Ing. Davide G. Trivelli					
Via XII Luglio 130 0304 - Bassano del Grappa (VI) P.IVA/C.F. 0218000047 Tel. Fax. 042781480 pec: energyengineering@regalmail.it					
Rev.	Data Revisione	Descrizione Revisione	Redatto	Controllato	Approvato
0	03/07/2023	PRIMA EMISSIONE	ENERGY & ENGINEERING S.R.L.	ENERGY & ENGINEERING S.R.L.	ENERGY & ENGINEERING S.R.L.