

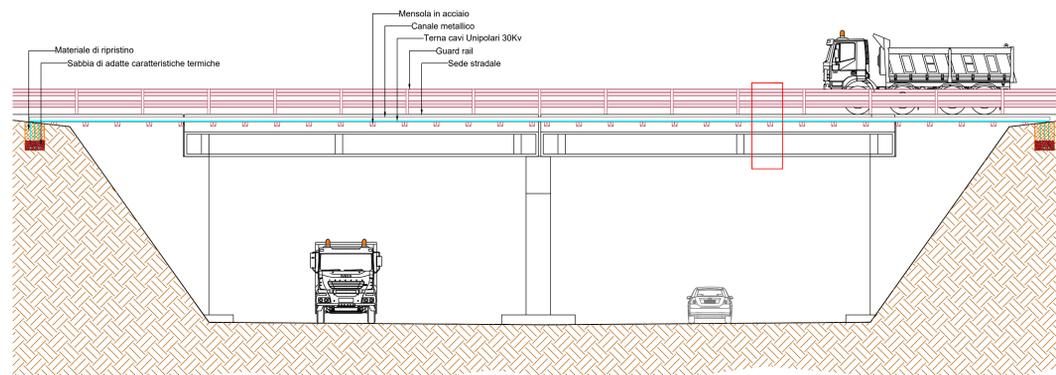


SEZIONE TIPO - Scala 1/100

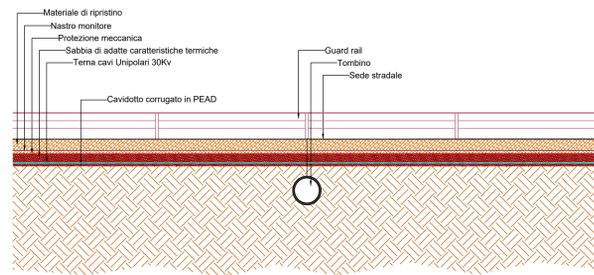


PARTICOLARE - Scala 1/20

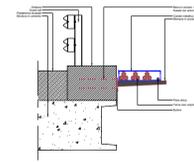


Piatto della mensola 1,50 m
 Particolare mensola - scala 1/20


SEZIONE TIPO - Scala 1/100

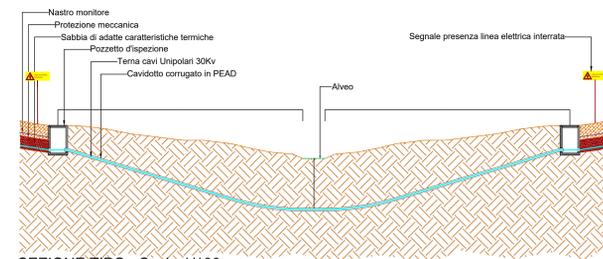


SEZIONE TIPO - Scala 1/100

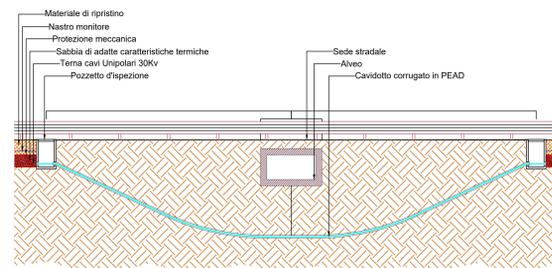

SEZIONE TIPO - Scala 1/100

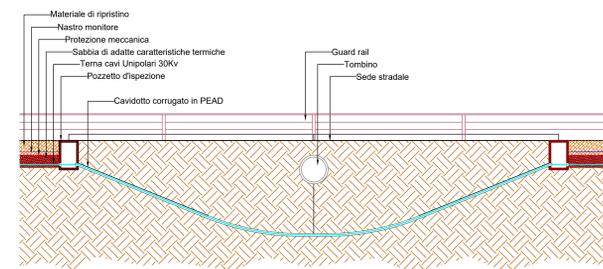

SEZIONE TIPO - Scala 1/100

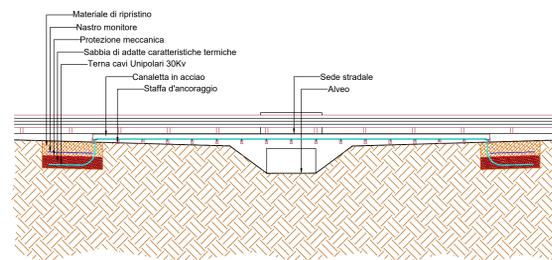

SEZIONE TIPO - Scala 1/100

Regione Marche		Provincia di Ancona		Comune di Tolosa	Comune di Gubbio	Comune di Roccia	Comune di Cerreto
Comitente:		RWE RWE RENEWABLES ITALIA S.R.L. Via Andrea Doria, 41/43 - 00187 Roma P.IVA/C.F. 0640370969 PEC: rwe.renewables@regalmail.it					
Titolo del Progetto: REALIZZAZIONE DI UN IMPIANTO PER LA PRODUZIONE DI ENERGIA ELETTRICA DA FONTE EOLICA NEI COMUNI DI GAMBATESA (CB), TUFARA (CB), RICCIA (CB) E CERCEMAGGIORE (CB).							
Documento:		PROGETTO DEFINITIVO OPERE CIVILI		N° Documento: PEPI_D_EC_91.c			
ID PROGETTO:	PEPI	DISCIPLINA:	PO	TIPOLOGIA:	D	FORMATO:	A0
Elaborato: Particolari risoluzione interferenza cavidotto							
FOGLIO:		1 di 1		SCALA:	N/A		
Progettazione:		 					
ENERGY & ENGINEERING S.R.L.		Ing. Davide G. Trivelli					
Via XIII Luglio 139 62044 - Bivona (MC) P.IVA/C.F. 0621860647 Tel. Fax. 082181480 pec: energyengineering@regalmail.it							
Rev.	Data	Revisione	Descrizione	Revisione	Redatto	Controllato	Approvato
0	03/07/2023	PRIMA EMISSIONE			ENERGY & ENGINEERING S.R.L.	ENERGY & ENGINEERING S.R.L.	ENERGY & ENGINEERING S.R.L.