


PROGETTO



STATO DI FATTO

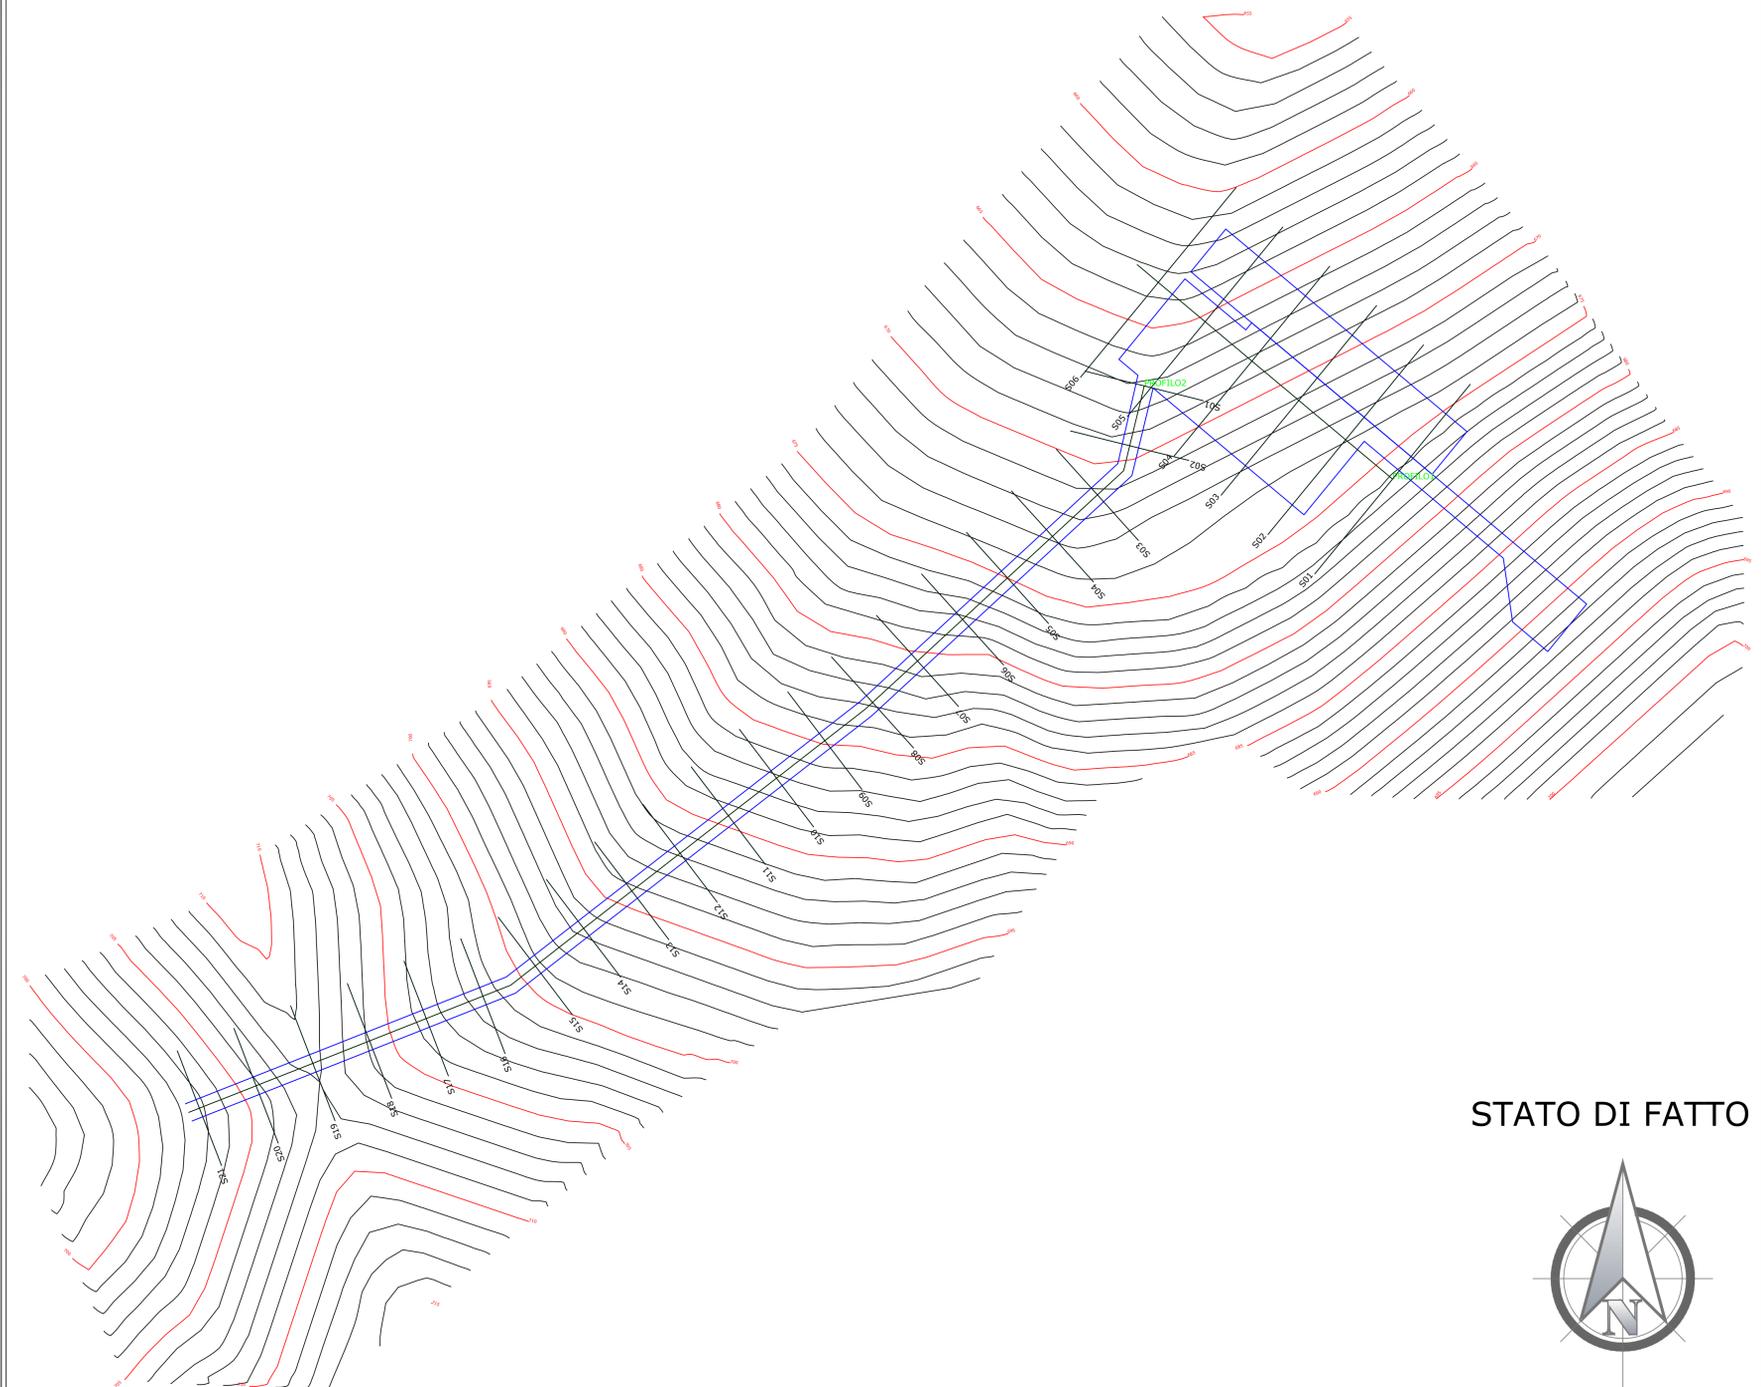

Comittente: **RWE** RWE RENEWABLES ITALIA S.R.L.
 via Andrea Doria, 41/G - 00192 Roma
 P.IVA/C.F. 06400370908
 P.E.C. rwerenewablesitaliasrl@legalmail.it

Titolo del Progetto:
REALIZZAZIONE DI UN IMPIANTO PER LA PRODUZIONE DI ENERGIA ELETTRICA DA FONTE EOLICA NEI COMUNI DI GAMBATESA (CB), TUFARA (CB), RICCIA (CB) E CEREMAGGIORE (CB).

Documento: **PROGETTO DEFINITIVO OPERE CIVILI** N° Documento: **PEPI_D_EC_95**

ID PROGETTO: **PEPI** DISCIPLINA: **PD** TIPOLOGIA: **D** FORMATO: **1362x491**

Elaborato: **Piano quotato a curve di livello della WTG T2**

FOGLIO: **1 di 1** SCALA: **1:2.000** Nome file: **PEPI_D_EC_95_Piano quotato a curve di livello della WTG T2.pdf**

 ENERGY & ENGINEERING S.R.L. Via XXIII Luglio 139 83044 - Bisaccia (AV) P.IVA 02819900647 Tel./Fax. 0827/81480 pec. energyengineering@legalmail.it	 Ing. Davide G. Trivelli
--	---

Rev.	Data Revisione	Descrizione Revisione	Redatto	Controllato	Approvato
0	03/07/2023	PRIMA EMISSIONE	ENERGY & ENGINEERING S.R.L.	ENERGY & ENGINEERING S.R.L.	ENERGY & ENGINEERING S.R.L.