


PROGETTO

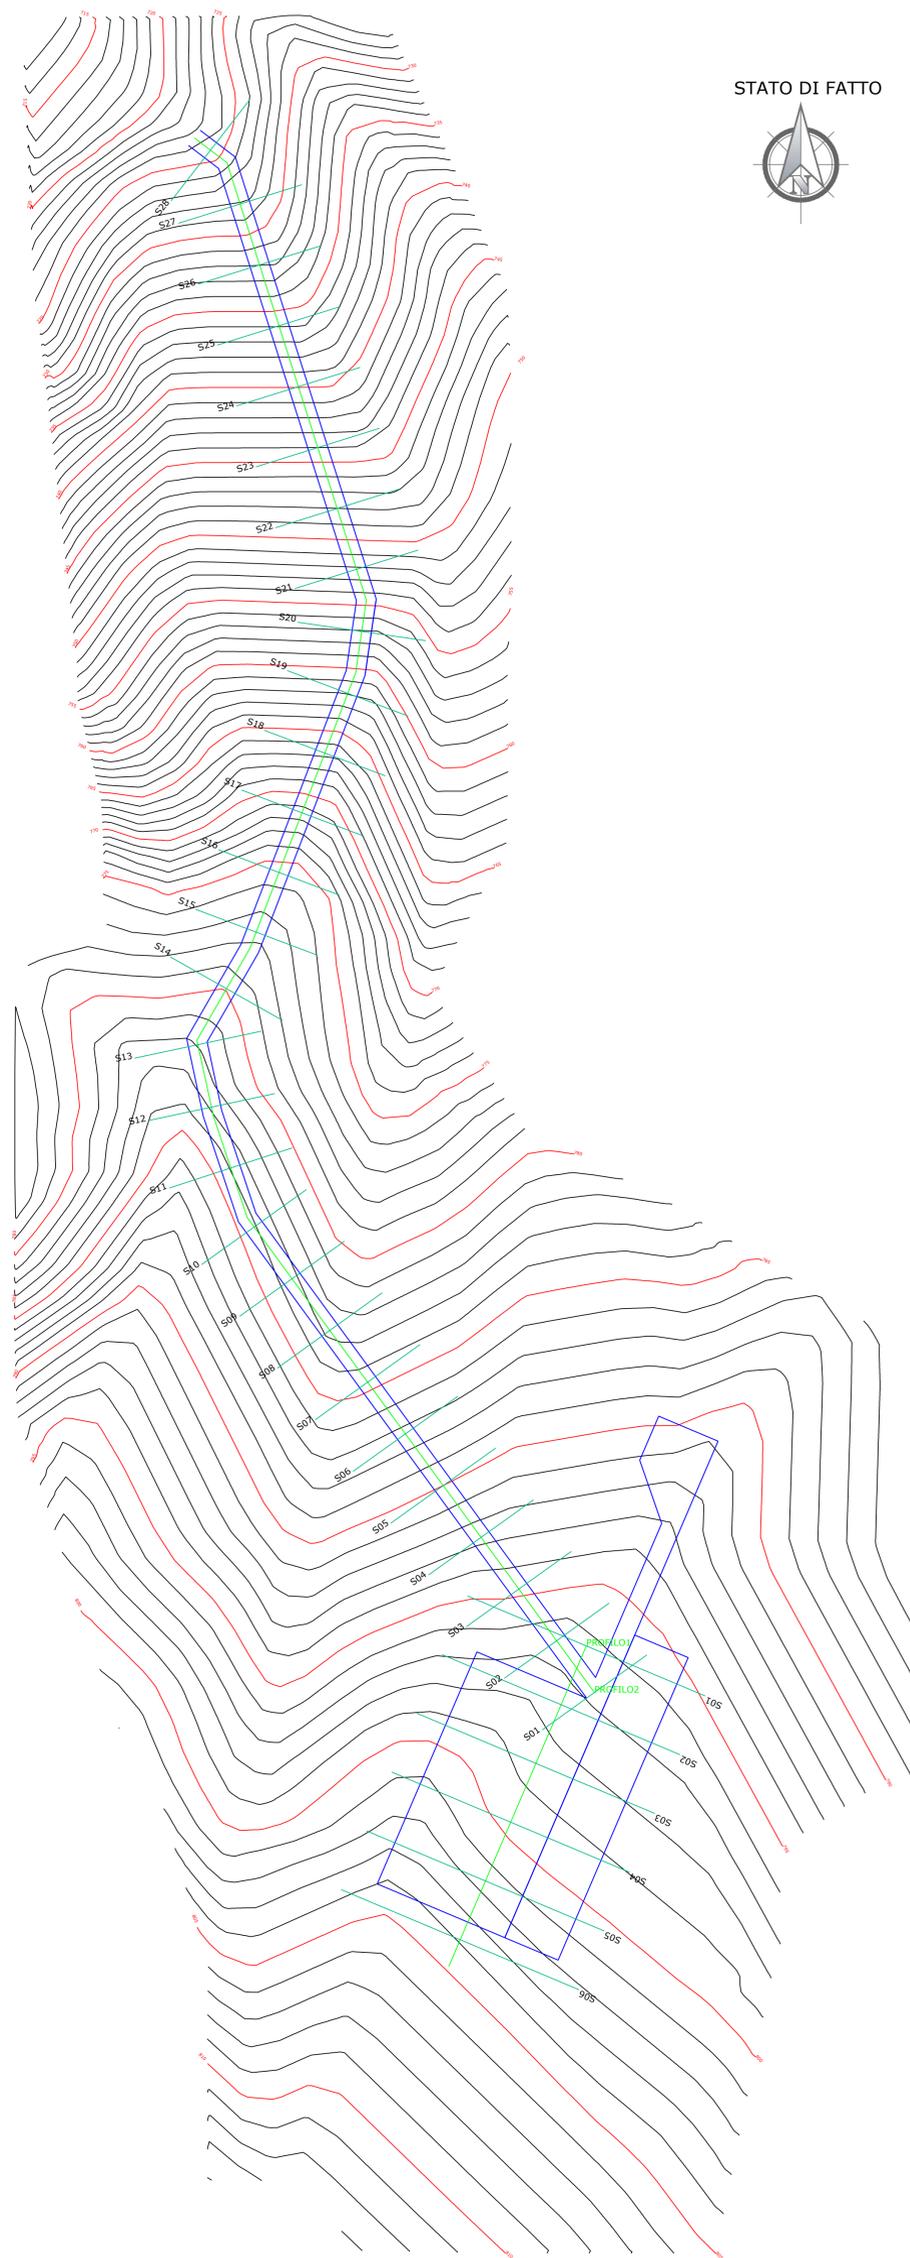

STATO DI FATTO



Committente: **RWE** RWE RENEWABLES ITALIA S.R.L.  
via Andrea Doria, 41/G - 00192 Roma  
P.IVA/C.F. 06400370968  
PEC: rwerenewablesitaliasrl@legalmail.it

Titolo del Progetto: **REALIZZAZIONE DI UN IMPIANTO PER LA PRODUZIONE DI ENERGIA ELETTRICA DA FONTE EOLICA NEI COMUNI DI GAMBATESA (CB), TUFARA (CB), RICCIA (CB) E CERCEMAGGIORE (CB).**

Documento: **PROGETTO DEFINITIVO OPERE CIVILI** N° Documento: **PEPI\_D\_EC\_100**

ID PROGETTO: **PEPI** DISCIPLINA: **PD** TIPOLOGIA: **D** FORMATO: **825x737**

Elaborato: **Piano quotato a curve di livello della WTG T4**

FOGLIO: **1 di 1** SCALA: **1:1.000** Nome file: **PEPI\_D\_EC\_100\_Piano quotato a curve di livello della WTG T4.pdf**

Progettazione:  Progettista: 

**ENERGY & ENGINEERING S.R.L.** Ing. Davide G. Trivelli  
Via XXIII Luglio 139  
83044 - Bisaccia (AV)  
P.IVA 02618900647  
Tel./Fax. 0827/81480  
pec: energyengineering@legalmail.it

Rev.	Data Revisione	Descrizione Revisione	Redatto	Controllato	Approvato
0	03/07/2023	PRIMA EMISSIONE	ENERGY & ENGINEERING S.R.L.	ENERGY & ENGINEERING S.R.L.	ENERGY & ENGINEERING S.R.L.