

GAMBATESA (CB)
Fg. 44

TUFARA (CB)
Fg. 19

TUFARA (CB)
Fg. 20


TUFARA (CB)
Fg. 31

TUFARA (CB)
Fg. 26

TUFARA (CB)
Fg. 27

TUFARA (CB)
Fg. 32

-  AEROGENERATORI DI PROGETTO
-  LIMITE FOGLI CATASTALI
-  CAVIDOTTO AT
-  CAVIDOTTO AT
-  SUPERFICIE DA ESPROPRIARE
-  FASCIA DI ASSERVIMENTO PER AREA SORVOLO TURBINA
-  FASCIA DI ASSERVIMENTO PER CAVIDOTTO INTERRATO
-  FASCIA DI ASSERVIMENTO PER ACCESSO E PASSAGGIO (STRADE E PIAZZOLE)
-  SUPERFICIE DI OCCUPAZIONE TEMPORANEA
-  PARTICELLE INTERESSATE

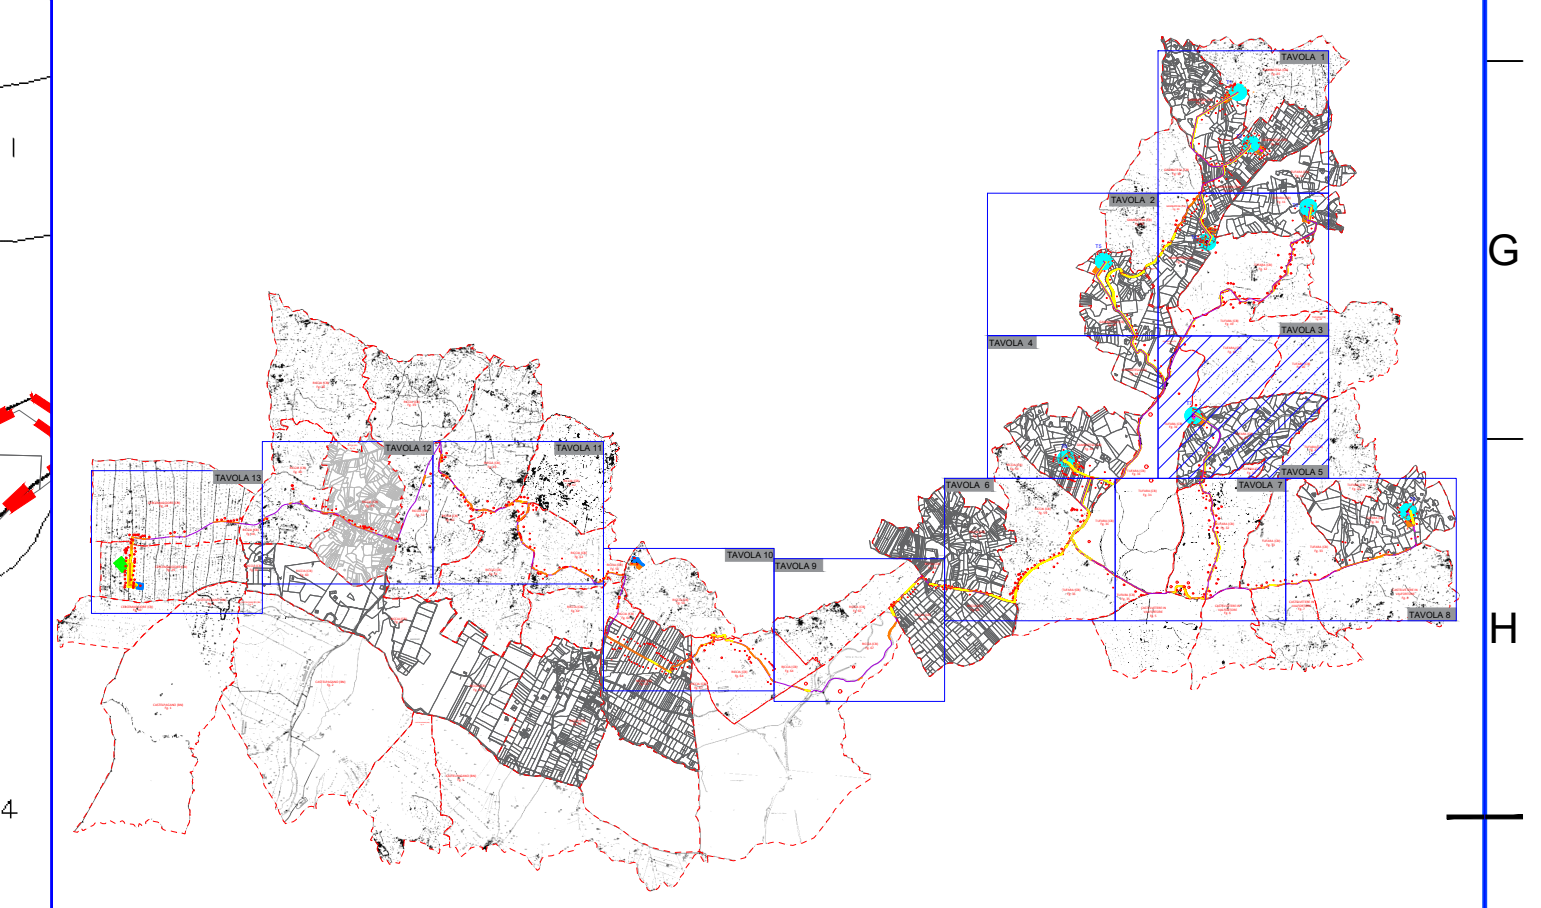

							
							
RWE RENEWABLES ITALIA S.R.L. Via Andrea Doria, 41/C - 80132 Roma P.IVA/C.F. 0640370968 PEC: renewableitaliamarketing@regmail.it							
REALIZZAZIONE DI UN IMPIANTO PER LA PRODUZIONE DI ENERGIA ELETTRICA DA FONTE EOLICA NEI COMUNI DI GAMBATESA (CB), TUFARA (CB), RICCIA (CB) E CERRETO SANNITA' (CB).							
Documento: PROGETTO DEFINITIVO OPERE CIVILI N° Documento: PEPI_D_EC_123.e							
ID PROGETTO:	PEPI						
DISCIPLINA:	PD						
TIPOLOGIA:	D						
FORMATO:	A0						
Elaborato: Piano particolare grafico							
FOGLIO:	1 di 1						
SCALA:	1:2.000						
Nome file: PEPI_EC_123_Piano particolare grafico.pdf							
Progettazione:							
							
ENERGY & ENGINEERING S.R.L. Ing. Davide G. Trivelli							
Via XIX Luglio 130 82044 - Benevento (BN) P.IVA/C.F. 02018000647 Tel/Fax: 082416400 pec: energyengineering@regmail.it							
Rev.	Data	Revisione	Descrizione	Revisione	Redatto	Controllato	Approvato
1	02/12/23	PRIMA EMISSIONE			ENERGY & ENGINEERING S.R.L.	ENERGY & ENGINEERING S.R.L.	ENERGY & ENGINEERING S.R.L.

TAVOLA 5