



TAVOLA 6

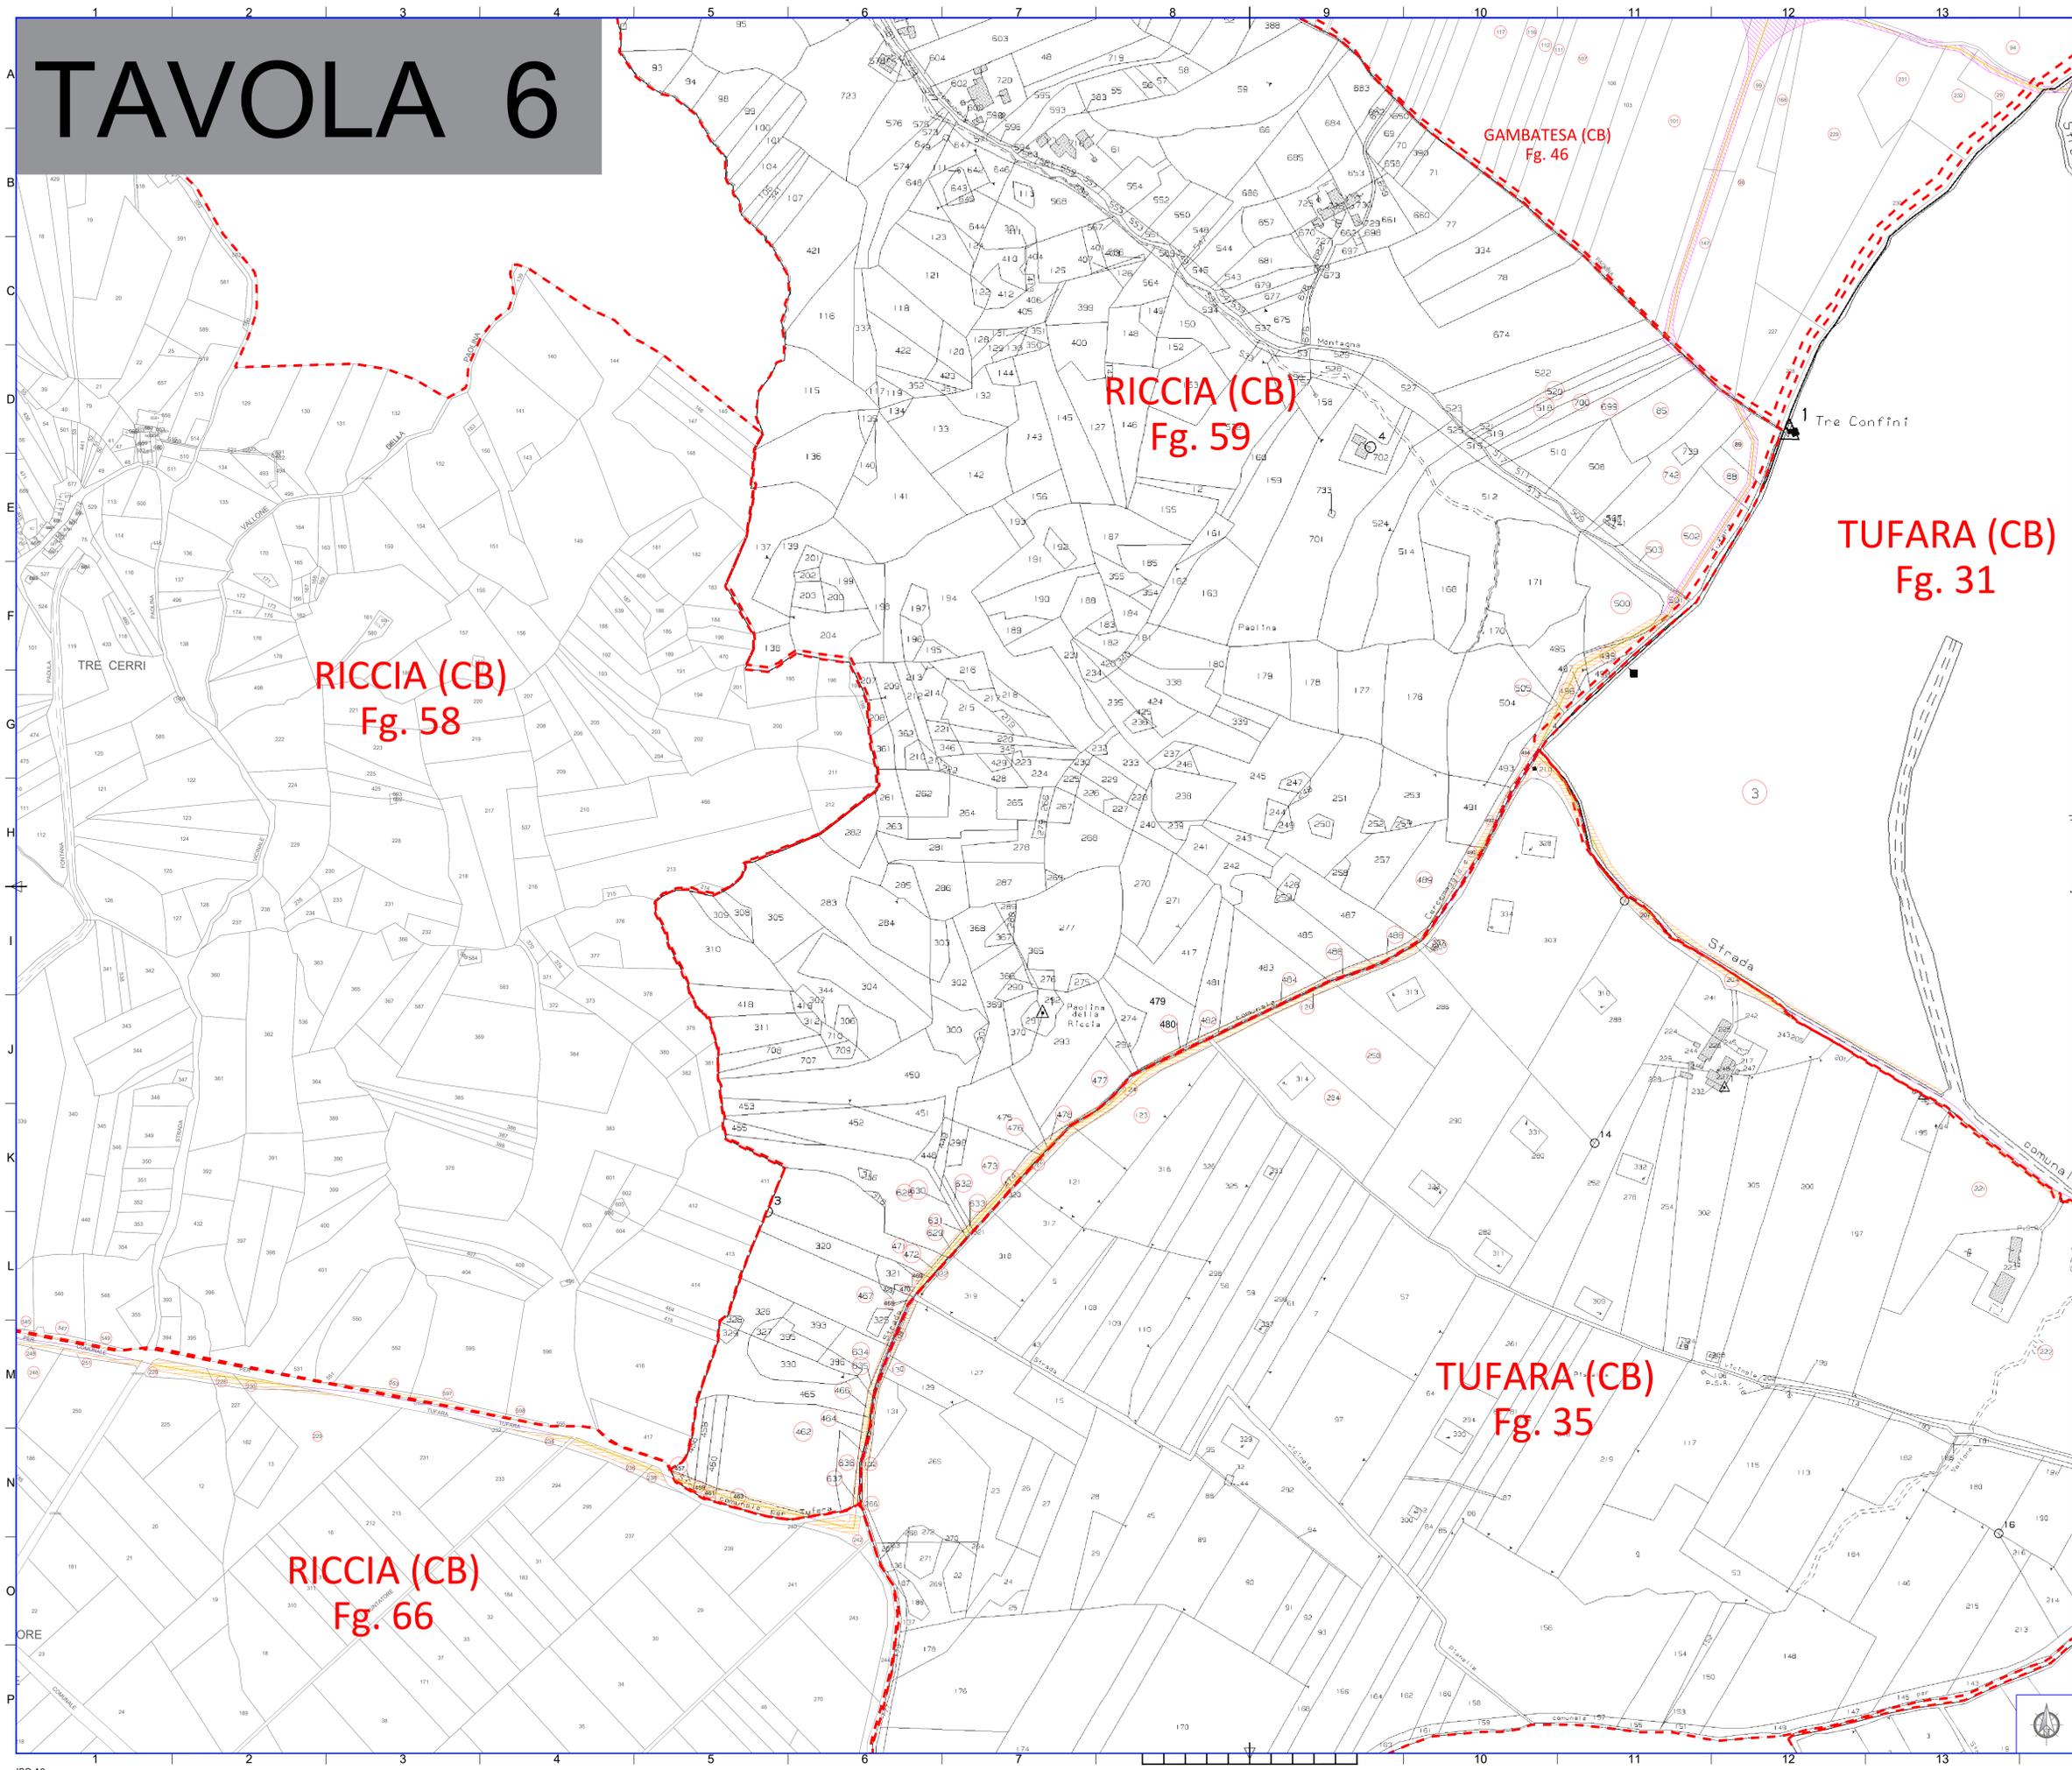

-  AEROGENERATORI DI PROGETTO
-  LIMITE FOGLI CATASTALI
-  CAVIDOTTO AT
-  CAVIDOTTO AT
-  SUPERFICIE DA ESPROPRIARE
-  FASCIA DI ASSERVIMENTO PER AREA SORVOLO TURBINA
-  FASCIA DI ASSERVIMENTO PER CAVIDOTTO INTERRATO
-  FASCIA DI ASSERVIMENTO PER ACCESSO E PASSAGGIO (STRADE E PIAZZOLE)
-  SUPERFICIE DI OCCUPAZIONE TEMPORANEA
-  PARTICELLE INTERESSATE

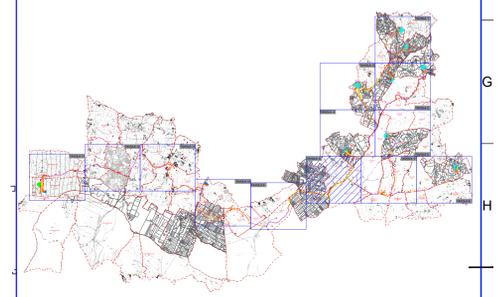

					
					
REALIZZAZIONE DI UN IMPIANTO PER LA PRODUZIONE DI ENERGIA ELETTRICA DA FONTE EOLICA NEI COMUNI DI GAMBATESA (CB), TUFARA (CB), RICCIA (CB) E CERRETO S. PAOLO (CB).					
Documento: PROGETTO DEFINITIVO OPERE CIVILI N° Documento: PEPI D EC 123.f					
ID PROGETTO:	PEPI				
Elaborato:	Piano particolare grafico				
FOGLIO: 1 di 1 SCALA: 1:2.000 Nome file: PEPI_EC_123_Piano particolare grafico.pdf					
Progettazione:					
 					
ENERGY & ENGINEERING S.R.L. Ing. Davide G. Trivelli					
Via XXI Luglio 130 03044 - Bassano (VT) P.IVA/C.F. 06402070688 Tel. Fax: 052181440 pec: energyengineering@legalmail.it					
Rev.	Data Revisione	Descrizione Revisione	Redatto	Contrattato	Approvato
1	03/07/2023	PRIMA EMISSIONE	ENERGY & ENGINEERING S.R.L.	ENERGY & ENGINEERING S.R.L.	ENERGY & ENGINEERING S.R.L.