



TAVOLA 7

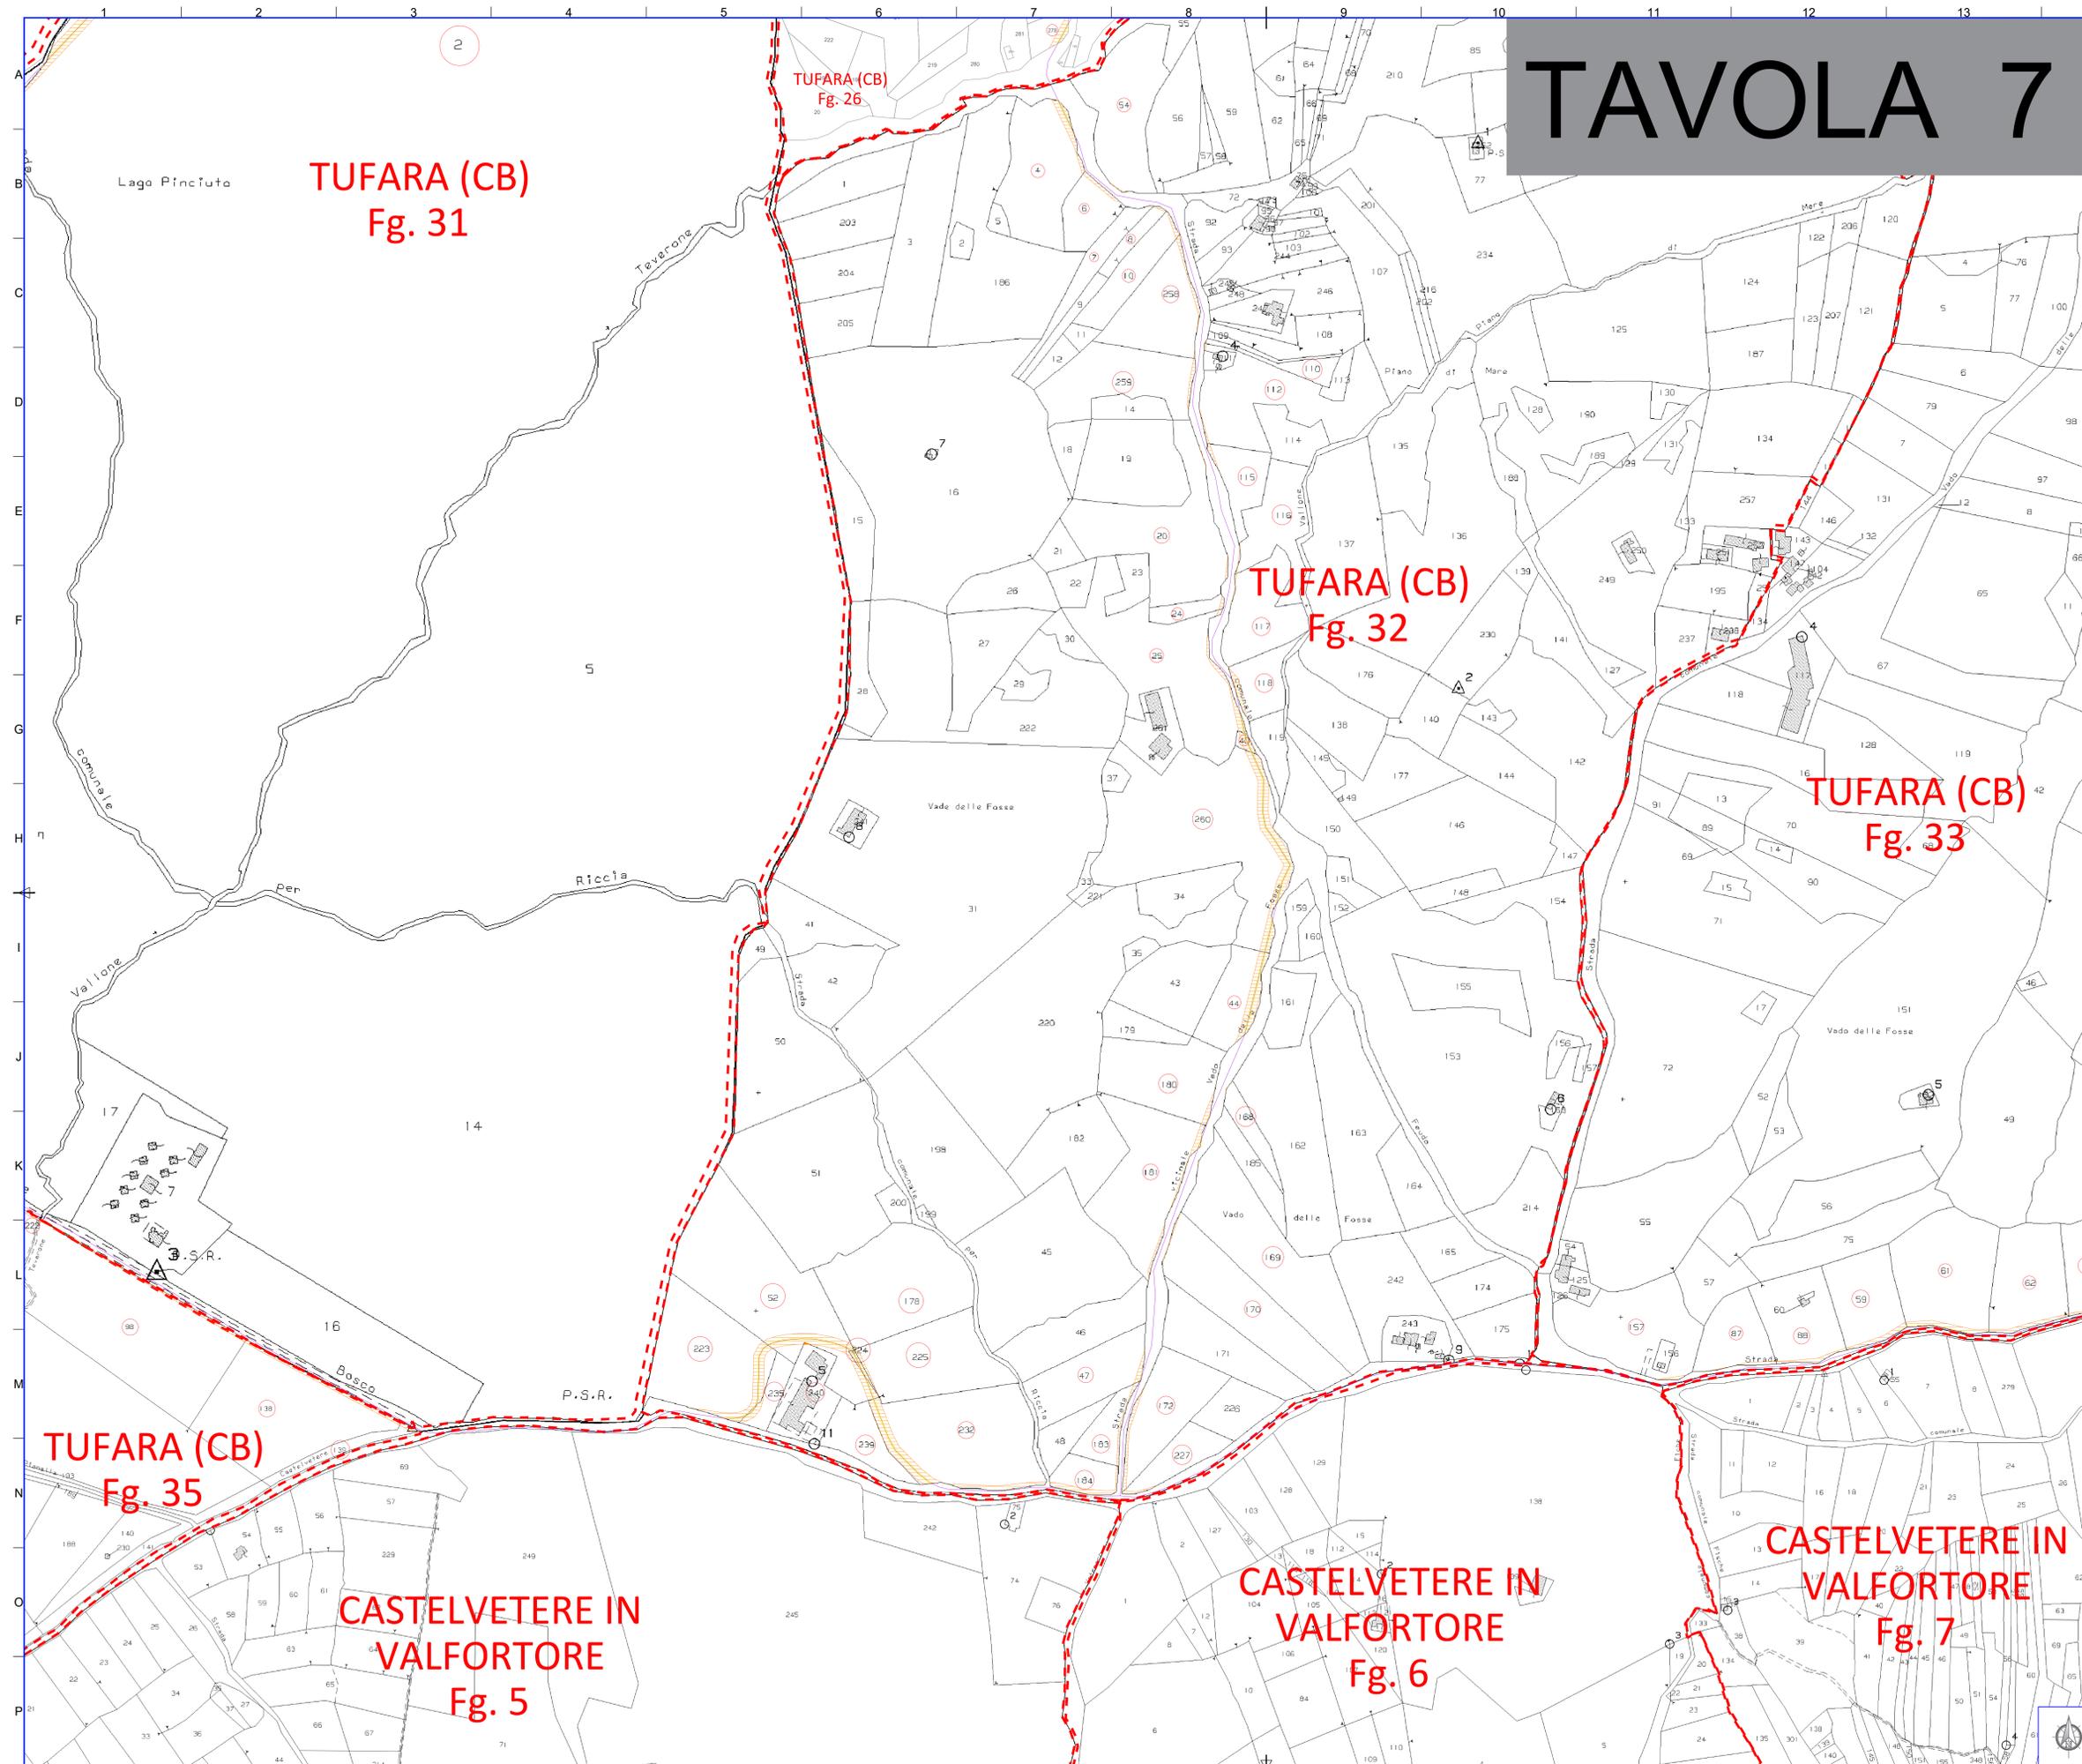

- AEROGENERATORI DI PROGETTO
- LIMITE FOGLI CATASTALI
- CAVIDOTTO AT
- CAVIDOTTO AT
- SUPERFICIE DA ESPROPRIARE
- FASCIA DI ASSERVIMENTO PER AREA SORVOLO TURBINA
- FASCIA DI ASSERVIMENTO PER CAVIDOTTO INTERRATO
- FASCIA DI ASSERVIMENTO PER ACCESSO E PASSAGGIO (STRADE E PIAZZOLE)
- SUPERFICIE DI OCCUPAZIONE TEMPORANEA
- PARTICELLE INTERESSATE

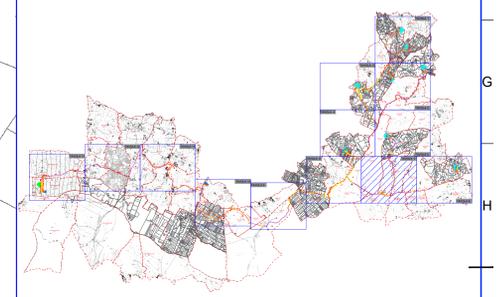

Comitente: RWE		RWE RENEWABLES ITALIA S.R.L. Via Andrea Doria, 41/02 - 00100 Roma P.IVA/C.F. 0640370989 PEC: rwe.renewables@regional.it																							
TITOLO DEL PROGETTO: REALIZZAZIONE DI UN IMPIANTO PER LA PRODUZIONE DI ENERGIA ELETTRICA DA FONTE EOLICA NEI COMUNI DI GAMBATESA (CB), TUFARA (CB), RICCIA (CB) E CASTELVETERE IN VALFORTORE (CB).																									
Documento: PROGETTO DEFINITIVO OPERE CIVILI		N° Documento: PEPI_D_EC_123.g																							
ID PROGETTO: PEPI		DISCIPLINA: PD		TIPOLOGIA: D		FORMATO: A0																			
Elaborato: Piano particolare grafico																									
FOGLIO: 1 di 1		SCALA: 1:2000		Nome file: PEPI_EC_123_Piano particolare grafico.pdf																					
Progettazione:		Progettista:																							
		Ing. Davide G. Trivelli																							
Via M31 Luigi 130 00044 - Roma (RM) P.IVA/C.F. 0640370989 Tel. Fax: 062151440 pec: energyengineering@regional.it																									
<table border="1"> <thead> <tr> <th>Rev.</th> <th>Data</th> <th>Revisione</th> <th>Descrizione</th> <th>Revisione</th> <th>Redatto</th> <th>Controllato</th> <th>Approvato</th> </tr> </thead> <tbody> <tr> <td>1</td> <td>02/07/2023</td> <td>PRIMA EMISSIONE</td> <td></td> <td></td> <td>ENERGY & ENGINEERING S.R.L.</td> <td>ENERGY & ENGINEERING S.R.L.</td> <td>ENERGY & ENGINEERING S.R.L.</td> </tr> </tbody> </table>										Rev.	Data	Revisione	Descrizione	Revisione	Redatto	Controllato	Approvato	1	02/07/2023	PRIMA EMISSIONE			ENERGY & ENGINEERING S.R.L.	ENERGY & ENGINEERING S.R.L.	ENERGY & ENGINEERING S.R.L.
Rev.	Data	Revisione	Descrizione	Revisione	Redatto	Controllato	Approvato																		
1	02/07/2023	PRIMA EMISSIONE			ENERGY & ENGINEERING S.R.L.	ENERGY & ENGINEERING S.R.L.	ENERGY & ENGINEERING S.R.L.																		