


-  AEROGENERATORI DI PROGETTO
-  LIMITE FOGLI CATASTALI
-  CAVIDOTTO AT
-  CAVIDOTTO AT
-  SUPERFICIE DA ESPROPRIARE
-  FASCIA DI ASSERVIMENTO PER AREA SORVOLO TURBINA
-  FASCIA DI ASSERVIMENTO PER CAVIDOTTO INTERRATO
-  FASCIA DI ASSERVIMENTO PER ACCESSO E PASSAGGIO (STRADE E PIAZZOLE)
-  SUPERFICIE DI OCCUPAZIONE TEMPORANEA
-  PARTICELLE INTERESSATE

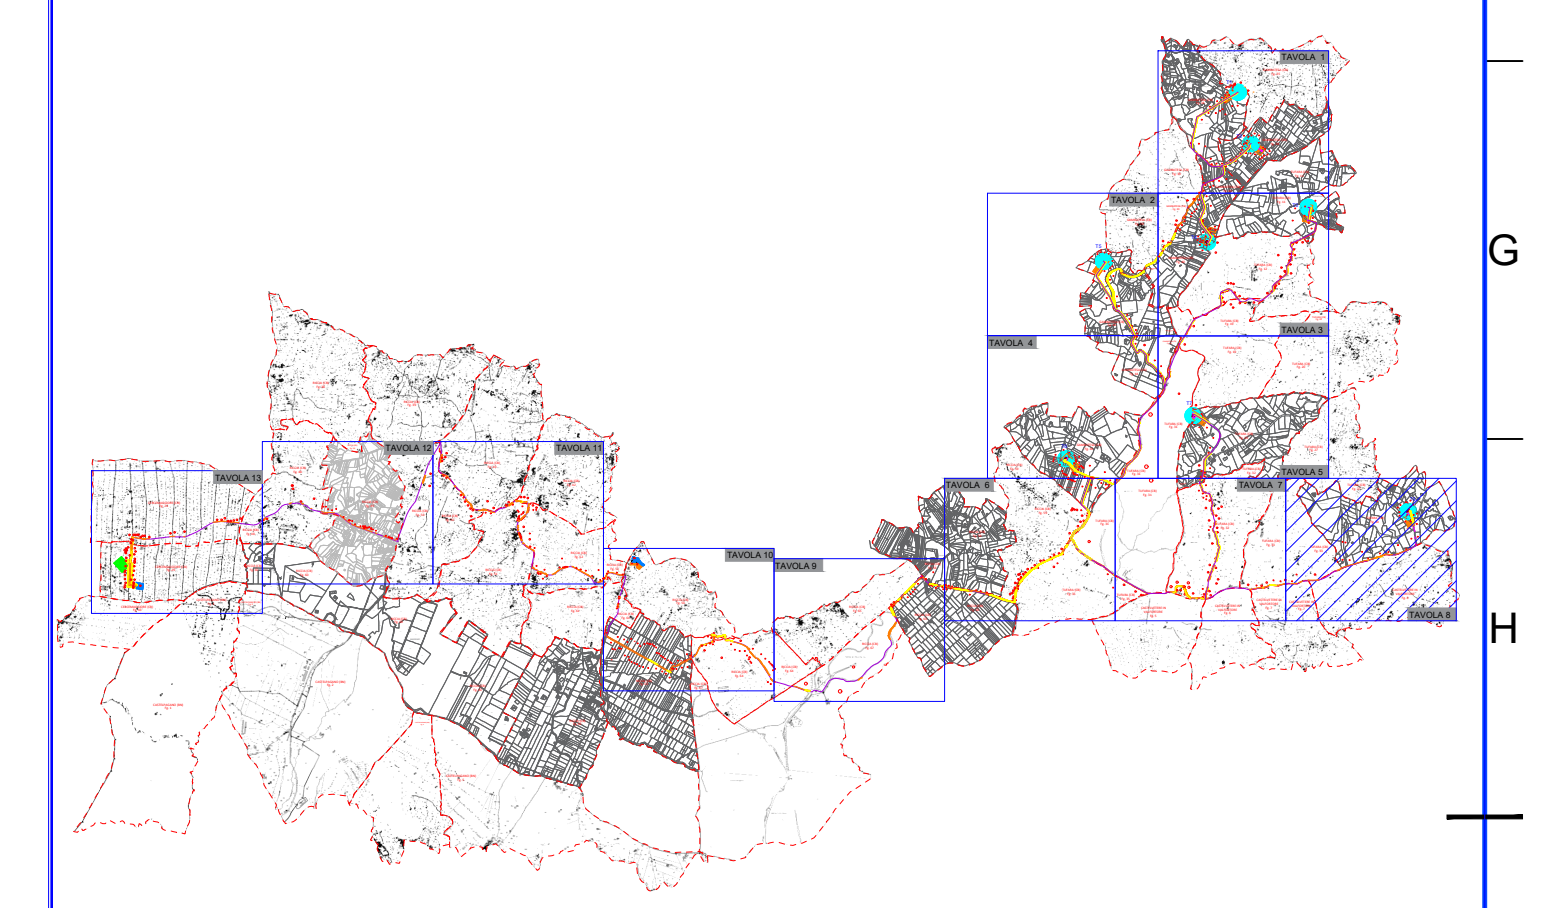

			
		<small>RWE RENEWABLES ITALIA S.R.L. Via Andrea Doria, 41/02 - 00187 Roma P.IVA/C.F. 06402370868 PEC: renewableitaly@rwe.com</small>	
REALIZZAZIONE DI UN IMPIANTO PER LA PRODUZIONE DI ENERGIA ELETTRICA DA FONTE EOLICA NEI COMUNI DI GAMBATESA (CB), TUFARA (CB), RICCIA (CB) E CERRETO S. PAOLO (CB).			
Documento: PROGETTO DEFINITIVO OPERE CIVILI		N° Documento: PEPI_D_EC_123.h	
ID PROGETTO:	PEPI	DISCIPLINA:	PD
Elaborato:	Piano particolare grafico		
FOGLIO:	1 di 1	SCALA:	1:2.000
			
ENERGY & ENGINEERING S.R.L. <small>Via XXI Luglio 139 02044 - Bassano (VT) P.IVA/C.F. 02018000547 Tel. Fax: 022181440 pec: energyengineering@regmail.it</small>		Ing. Davide G. Trivelli	
Rev.	Data	Revisione	Descrizione
1	02/2023	PRIMA EMISSIONE	
2			
3			

TAVOLA 8