









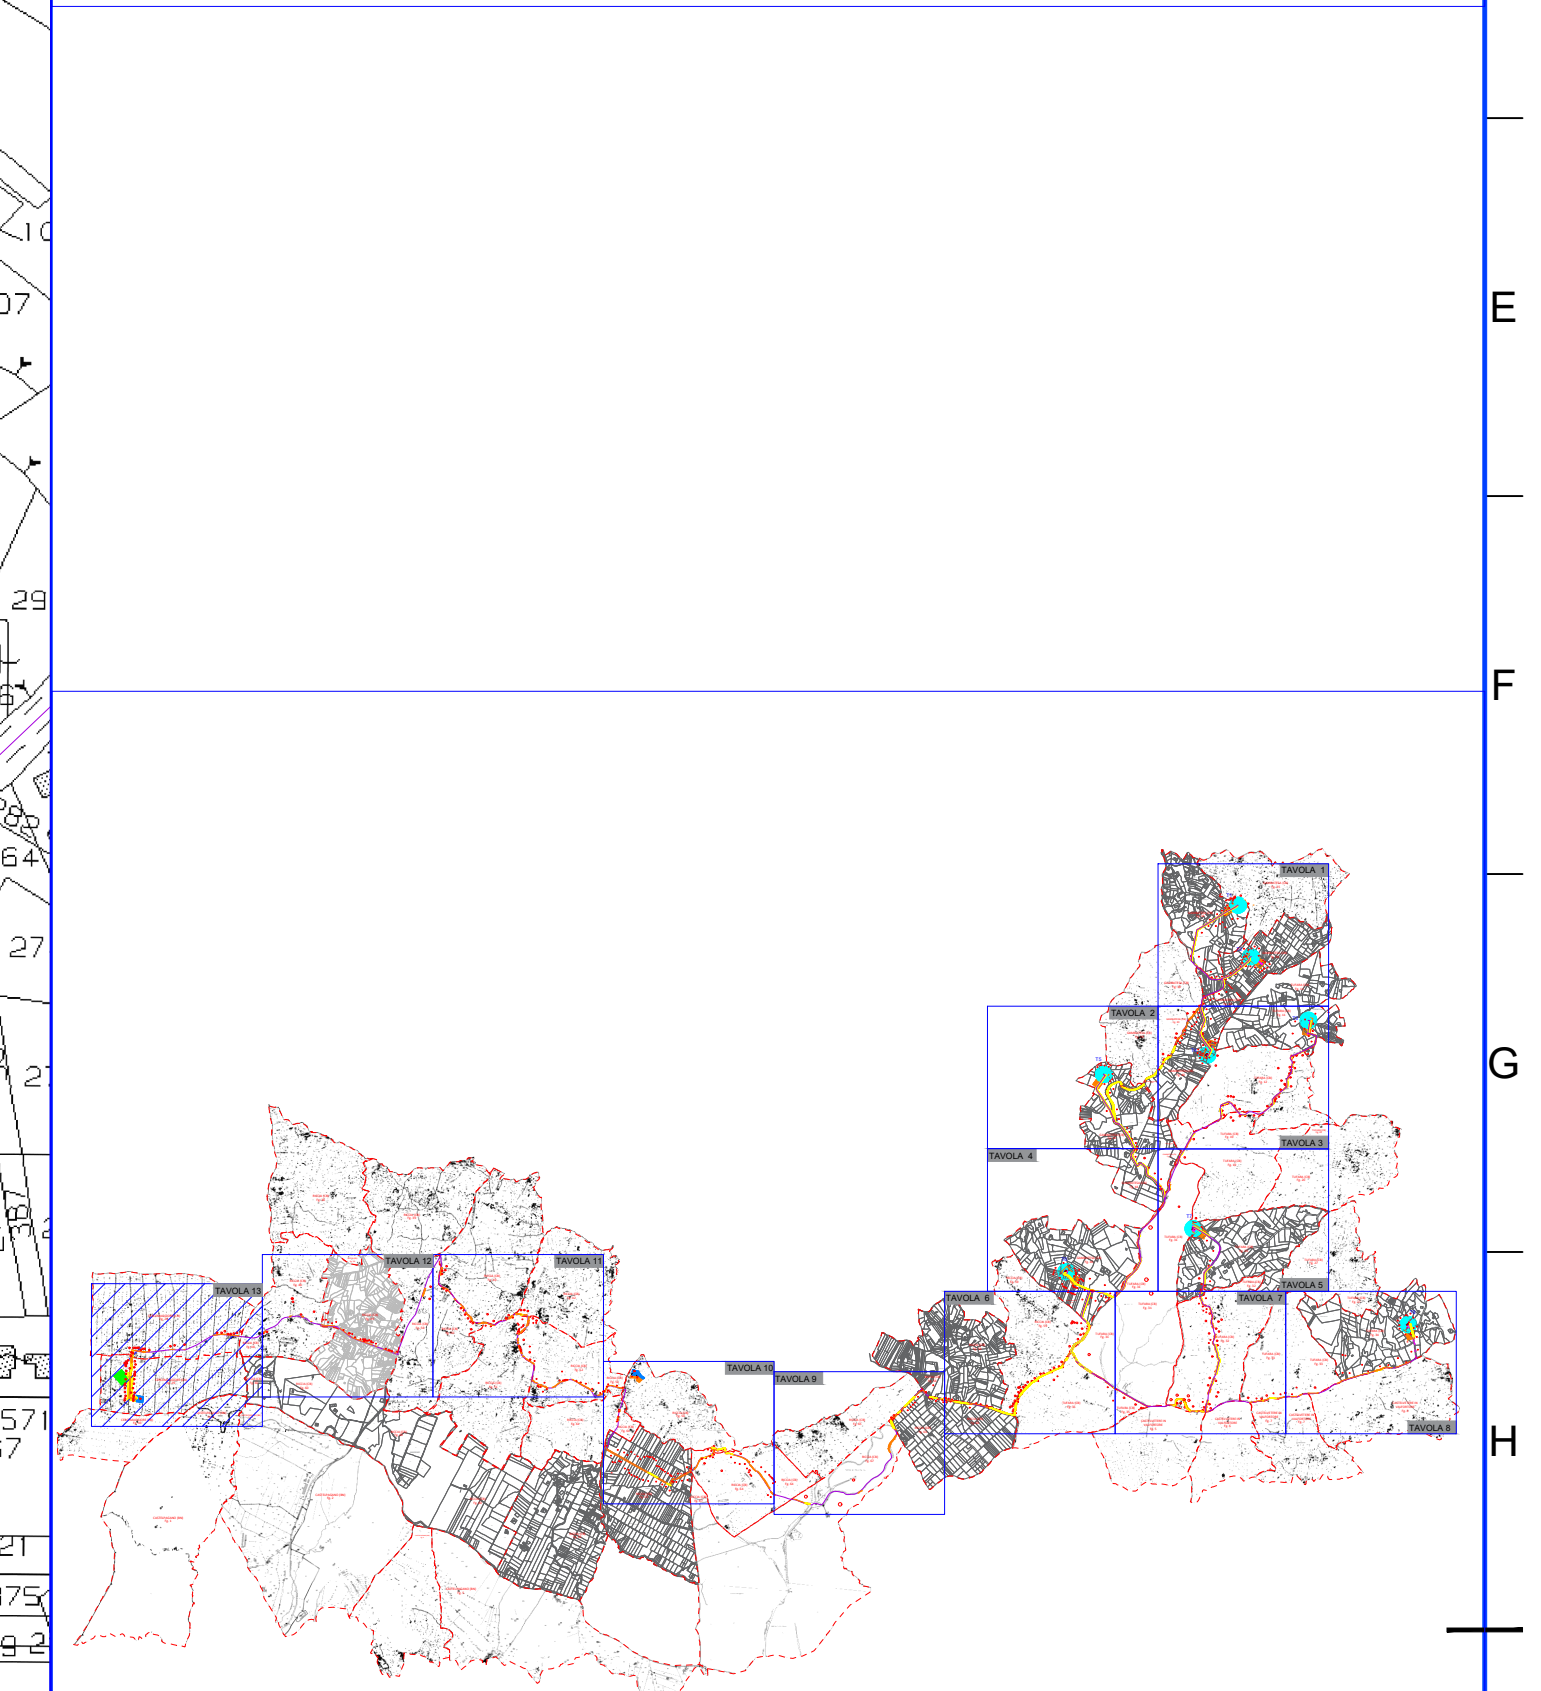


TAVOLA 13

-  AEROGENERATORI DI PROGETTO
-  LIMITE FOGLI CATASTALI
-  CAVIDOTTO AT
-  CAVIDOTTO AT
-  SUPERFICIE DA ESPROPRIARE
-  FASCIA DI ASSERVIMENTO PER AREA SORVOLO TURBINA
-  FASCIA DI ASSERVIMENTO PER CAVIDOTTO INTERRATO
-  FASCIA DI ASSERVIMENTO PER ACCESSO E PASSAGGIO (STRADE E PIAZZOLE)
-  SUPERFICIE DI OCCUPAZIONE TEMPORANEA
-  PARTICELLE INTERESSATE



CERCEMAGGIORE (CB)
Fig. 24

RICCIA (CB)
Fig. 48

CERCEMAGGIORE (CB)
Fig. 29

RICCIA (CB)
Fig. 60

CERCEMAGGIORE (CB)
Fig. 43

CASTELPAGANO (BN)
Fig. 1

CASTELPAGANO (BN)
Fig. 2

 		  	
			
Committente: RWE RWE RENEWABLES ITALIA S.R.L. Via Andrea Doria, 41/C - 00187 Roma P.IVA/C.F. 0640270989 PEC: renewableitaly@renewableitaly.it			
Titolo del Progetto: REALIZZAZIONE DI UN IMPIANTO PER LA PRODUZIONE DI ENERGIA ELETTRICA DA FONTE EOLICA NEI COMUNI DI GAMBATESA (CB), TUFARA (CB), RICCIA (CB) E CERCEMAGGIORE (CB).			
Documento: PROGETTO DEFINITIVO OPERE CIVILI		N° Documento: PEPI_D_EC_123.0	
ID PROGETTO:	PEPI	DISCIPLINA:	PD
Elaborato: Piano particolare grafico			
FOGLIO:	1 di 1	SCALA:	1:2.000
Progettazione: 		Progettista: 	
ENERGY & ENGINEERING S.R.L. Ing. Davide G. Trivelli Via XXI Luglio 139 03044 - Bassano del Grappa (VI) P.IVA/C.F. 0201800047 Tel. Fax: 0423161400 pec: energyengineering@energyengineering.it			
Rev.	Data	Revisione	Descrizione
1	03/07/2023	PRIMA EMISSIONE	
Redatto da: ENERGY & ENGINEERING S.R.L. Verificato da: ENERGY & ENGINEERING S.R.L. Approvato da: ENERGY & ENGINEERING S.R.L.			