

REALIZZAZIONE DI UN IMPIANTO EOLICO DELLA POTENZA DI 37,2 MWp RICADENTE NEI TERRITORI DI MARCEDUSA (CZ) E MESORACA (KR) E DELLE RELATIVE OPERE DI CONNESSIONE



Via degli Armatori, 8
70020 Marone (BR) - Italy
www.bfp.it
Azienda con Sistema di Gestione Certificato
UNI EN ISO 9001:2015
UNI EN ISO 14001:2015
UNI ISO 45001:2018

Tecnico
ing. Danilo POMPONIO
ing. Giada BOLIGNANO

Collaborazioni
ing. Milena MIGLIONICO
ing. Giulia CARELLA
ing. Tommaso MANCINI
ing. Giuseppe Federico ZINGARELLI
ing. Dionisio STAFFIERI
ARATO S.r.l.

Responsabile commessa
ing. Danilo POMPONIO

TAVOLA	TITOLO		COMMESSA	TIPOLOGIA	
I05	Inquadramento territoriale della cabina utente		23008	D	
REVISIONE			CODICE ELABORATO		
00			DW23008D-I05		
FOGLIO			SOSTITUISCE	SOSTITUITO DA	
1/1			CODICE ELABORATO	CODICE ELABORATO	
	Tutte le informazioni tecniche contenute nel presente documento sono di proprietà esclusiva dello Studio Tecnico BFP S.r.l. e non possono essere riprodotte, divulgate o comunque utilizzate senza la sua preventiva autorizzazione scritta. All technical information contained in this document is the exclusive property of Studio Tecnico BFP S.r.l. and may neither be used nor disclosed without its prior written consent. (art. 2575 c.c.)		NOME FILE	SCALA	
			DW23008D-I05.dwg	varie	
REV	DATA	MODIFICA	DISEGNATO	CONTROLLATO	APPROVATO
00	12/10/2023	Emissione	Carella	Miglionico	Pomponio
01					
02					
03					
04					
05					


Disegno elaborato con sistema CAD. E' vietata la modifica manuale. Mod. P-20/07 rev.4 18.12.2020

LEGENDA

-  Cabina utente
-  Viabilità di accesso alla Cabina utente di nuova realizzazione
-  Cavidotto AT di collegamento tra la Cabina utente e la SE Cutro
-  SE Cutro di nuova realizzazione (non oggetto del progetto)


Inquadramento su IGM

Scala 1:25.000

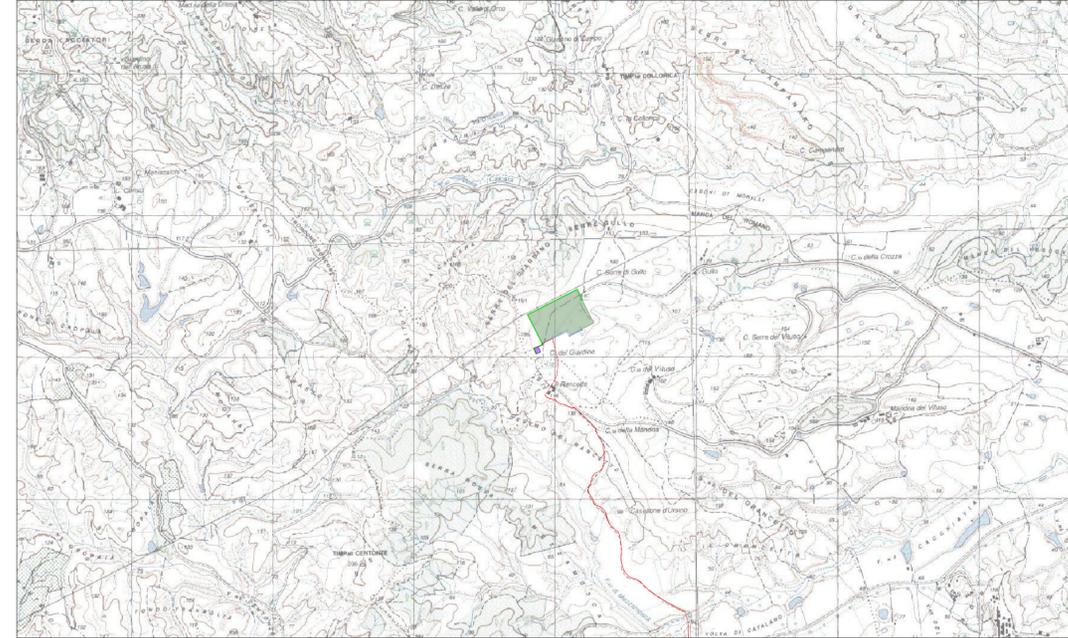


Inquadramento su Ortofoto

Scala 1:10.000

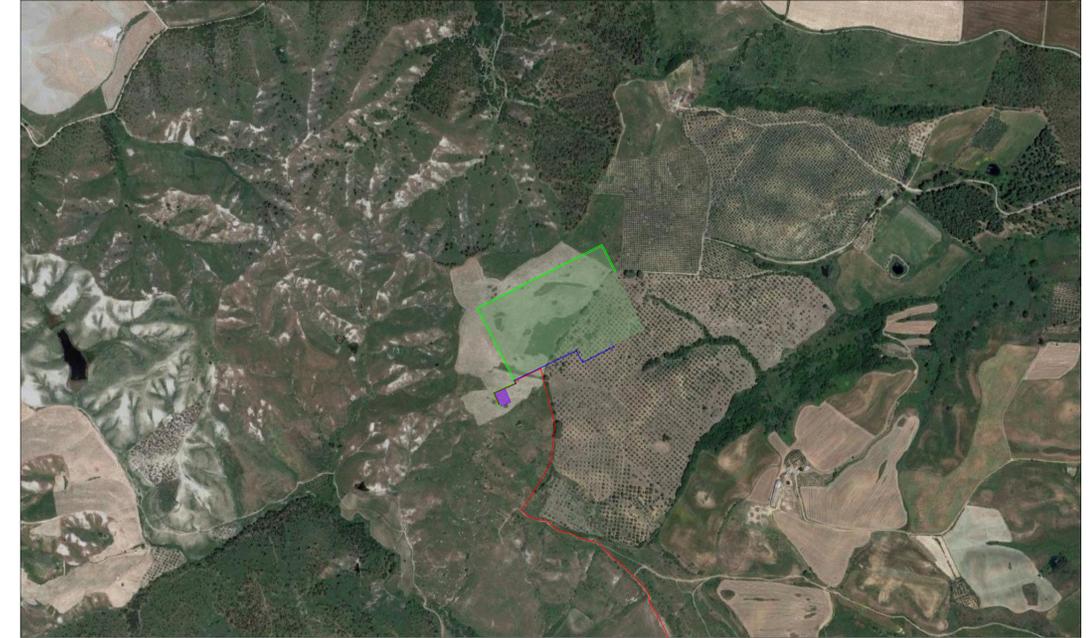

Inquadramento su CTR

Scala 1:5.000

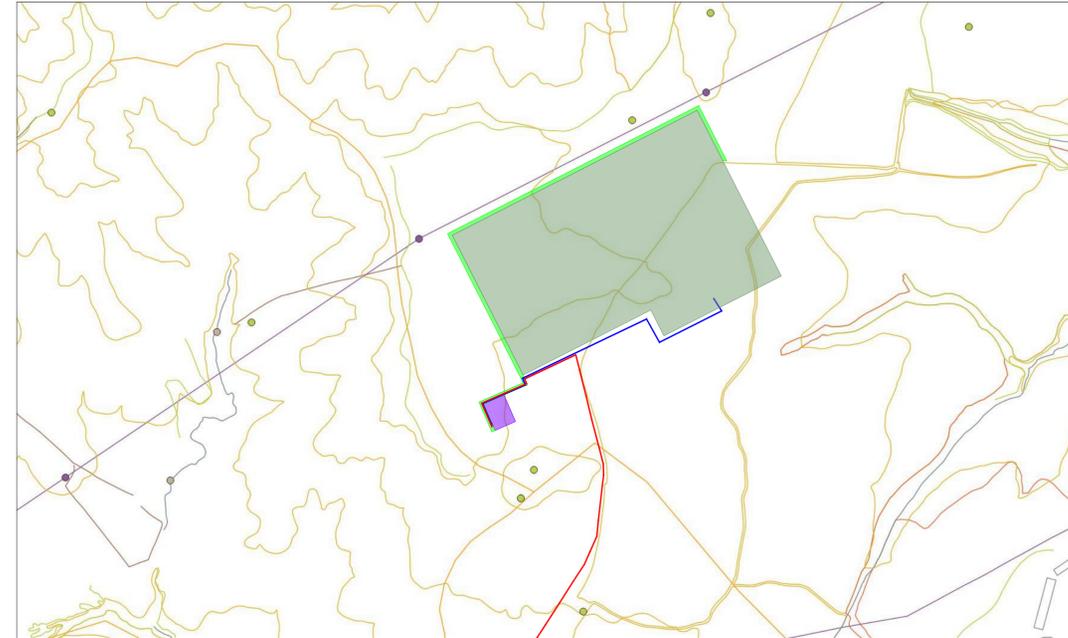

Inquadramento su Catastale

Scala 1:2.000

