

CARATTERISTICHE TECNICHE TUBO CIRCOLARE A BASE PIANA

DIAMETRO ELEMENTO	LUNGHEZZA ELEMENTO	SPESSORE S1	SPESSORE S2	PESO Kg	RICOPRIMENTO MINIMO (Carichi di Postegonia)	CLASSE DI RESISTENZA MINIMA SECONDO UNI EN 1916
cm	cm	mm	mm		cm	kg/m ²
30	200	60	135	450	50	275
40	200	65	137	600	50	255
50	200	67	146	850	60	220
60	200	82	153	1200	70	190
70	200	87	166	1400	80	155
80	200	85	193	1700	90	150
100	200	110	208	2600	100	150
120	200	135	219	3600	100	150
140	200	140	235	4500	120	134
160	200	165	323	6000	150	130

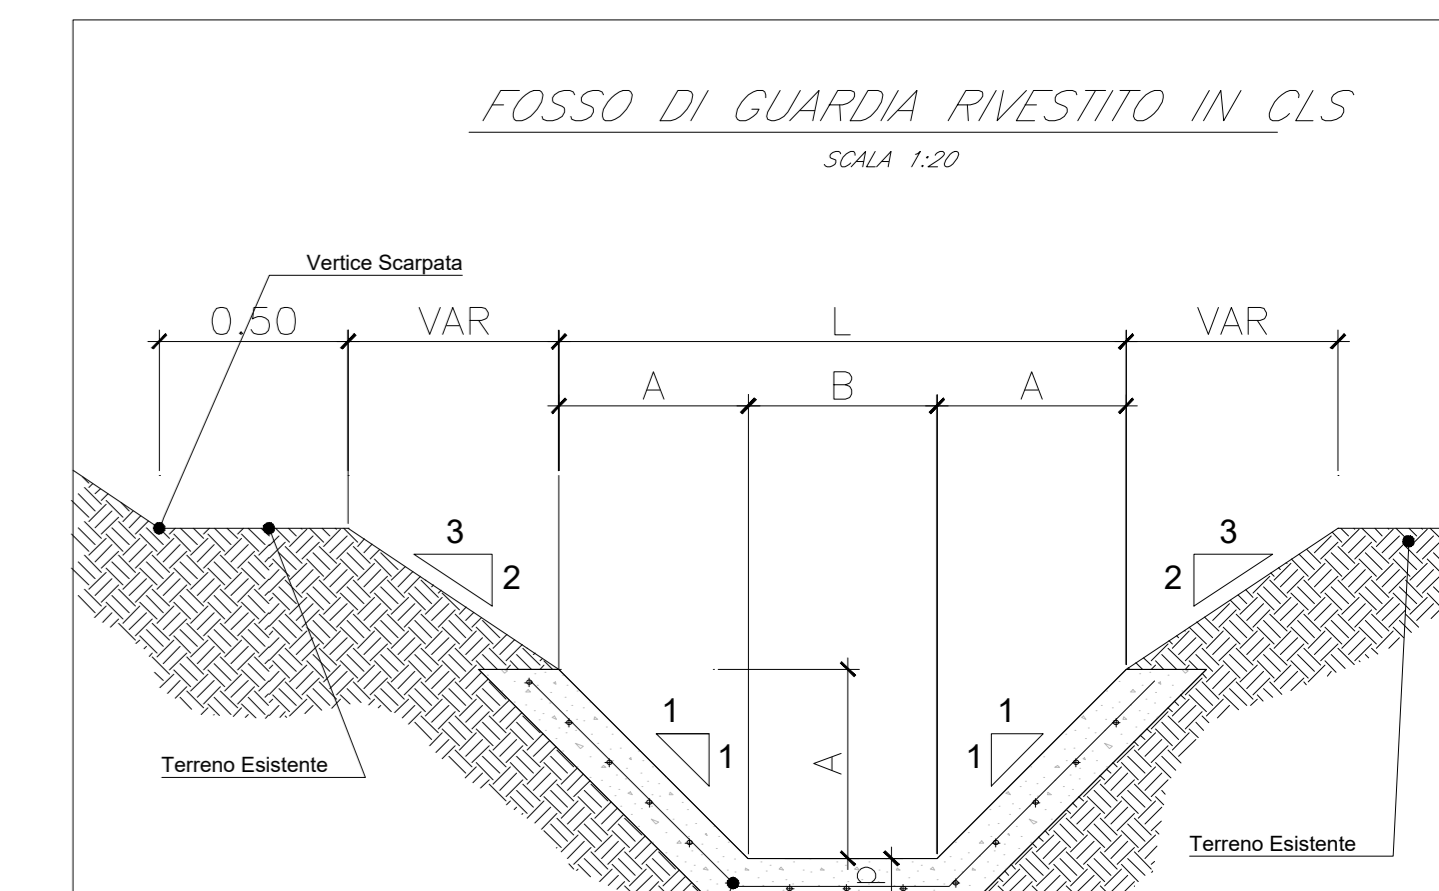
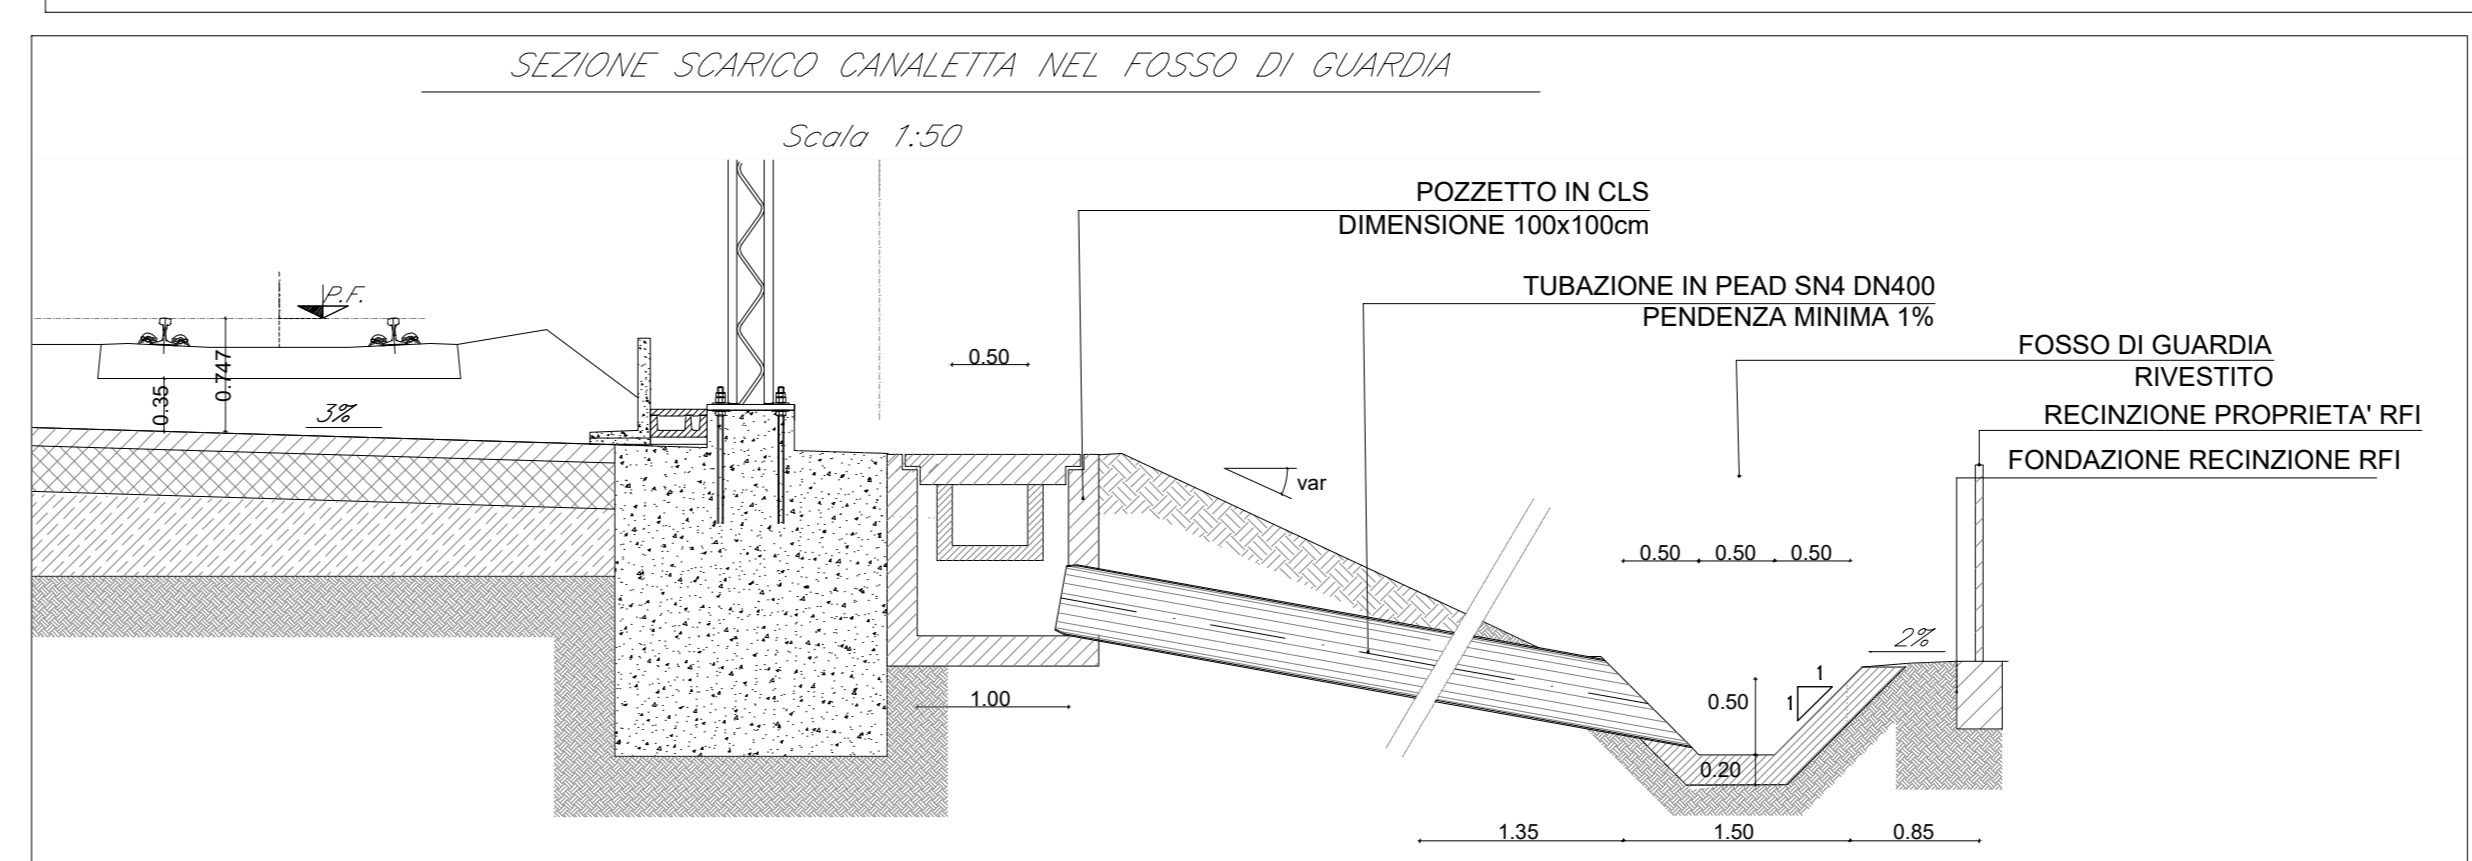


TABELLA DIMENSIONI (cm)

TIPO A	B	H
FIOR 50.0	50.0	15.0
FIOR 60.0	60.0	15.0
FIOR 80.0	80.0	15.0
FIOR 100.0	100.0	15.0










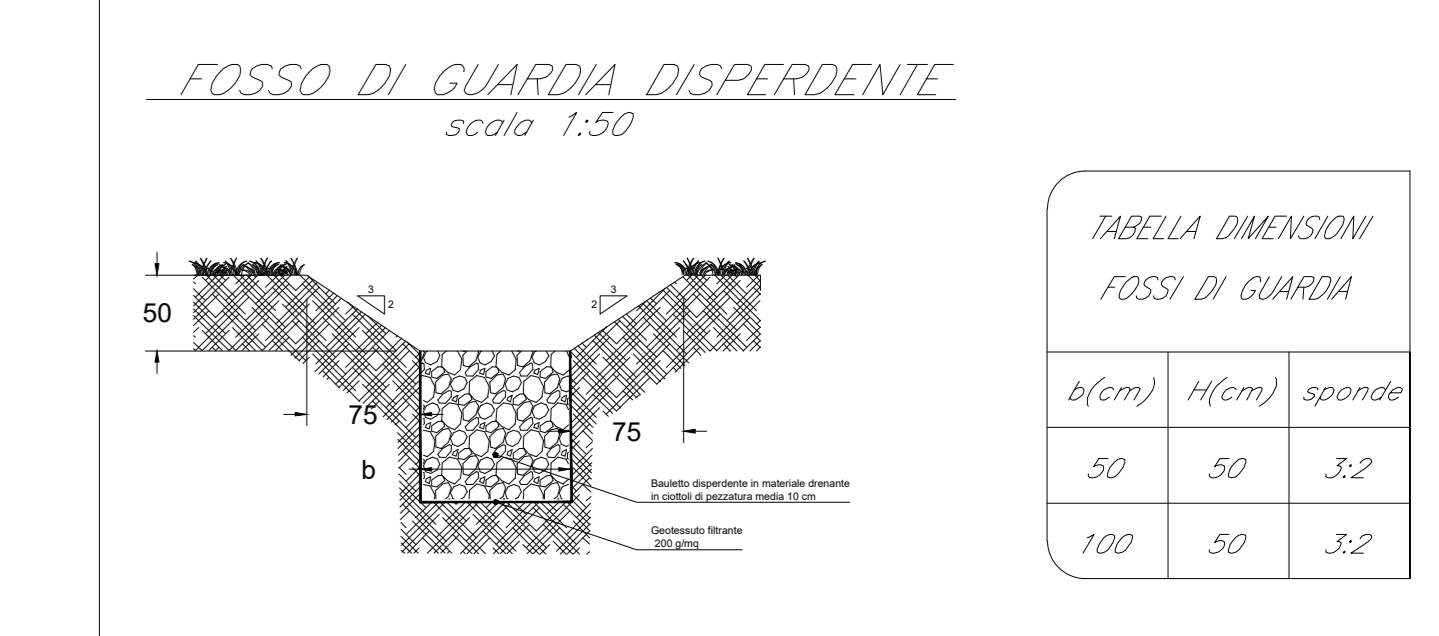


TABELLA DIMENSIONI FOSSI DI GUARDIA

b (cm)	H (cm)	spand. (cm)
50	50	3.2
100	50	3.2

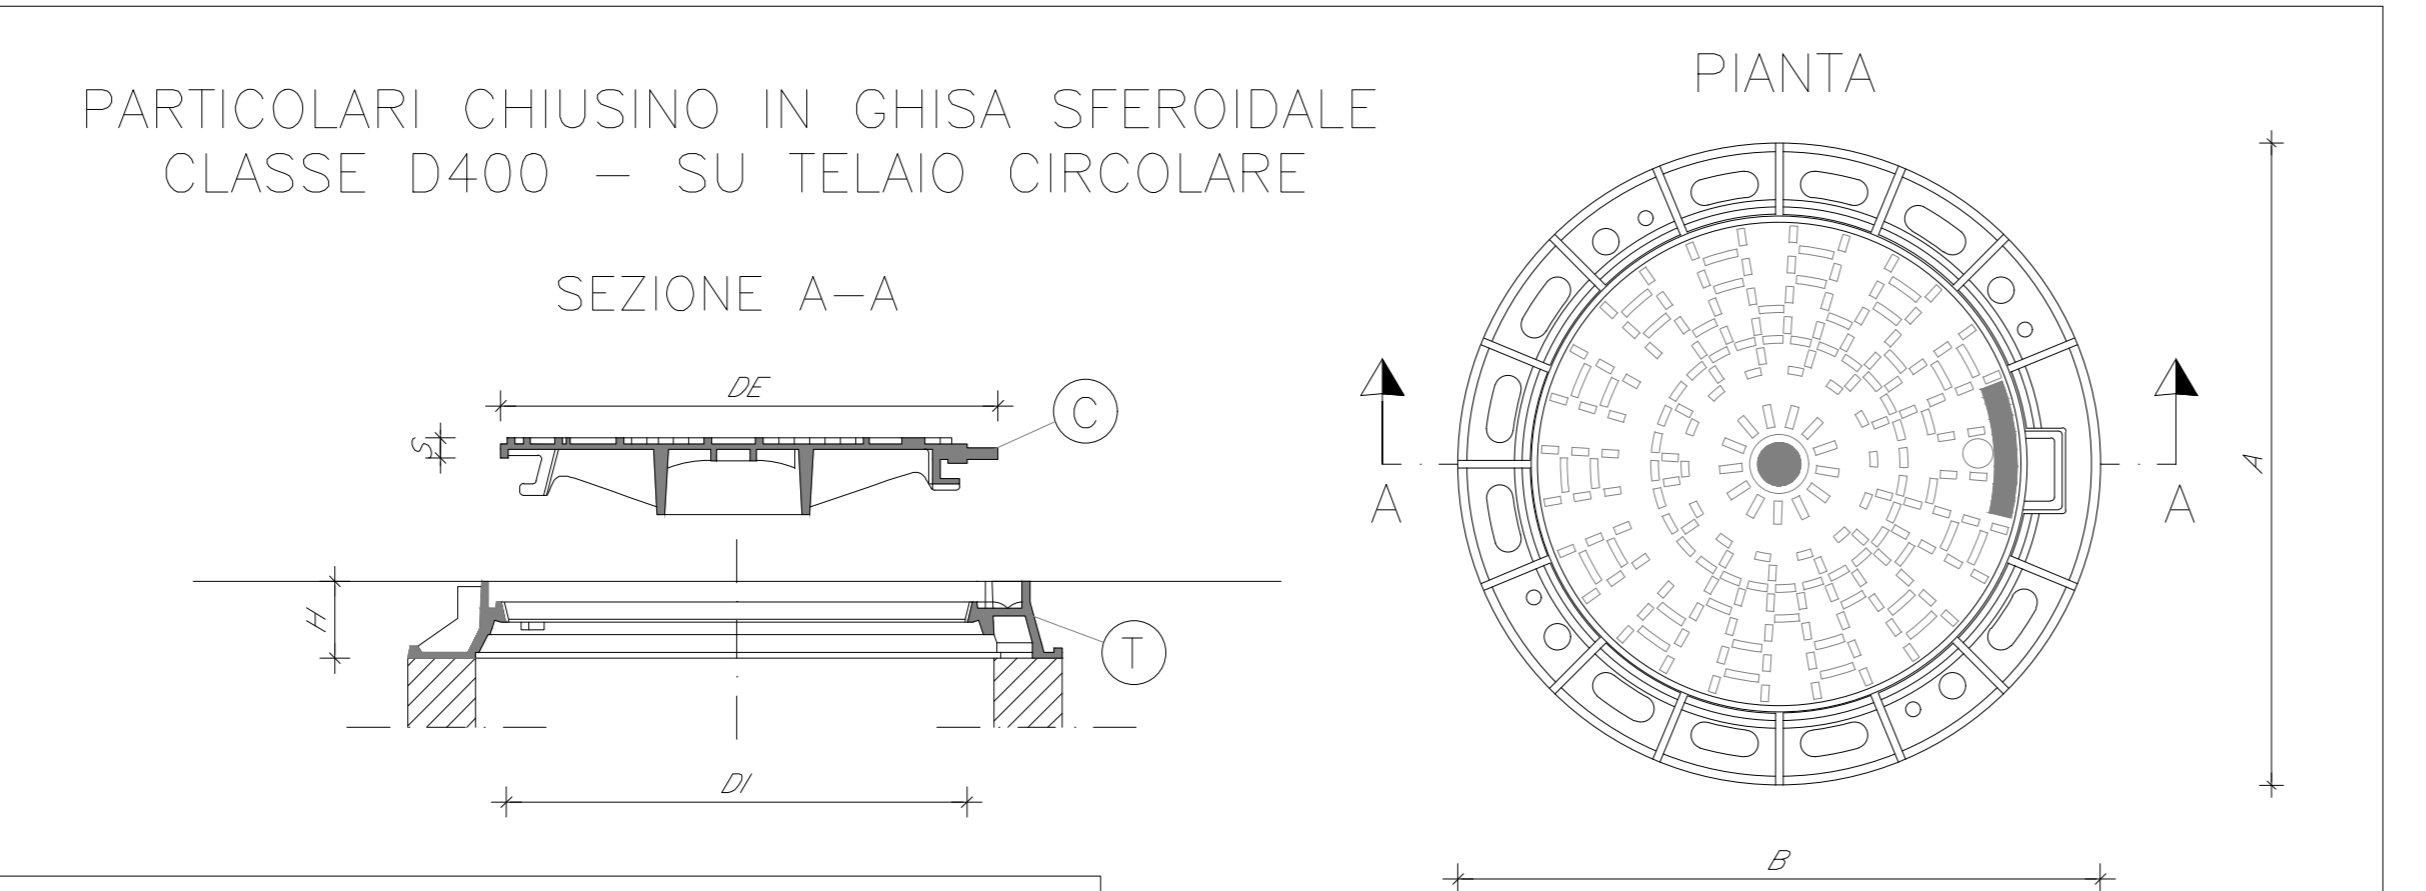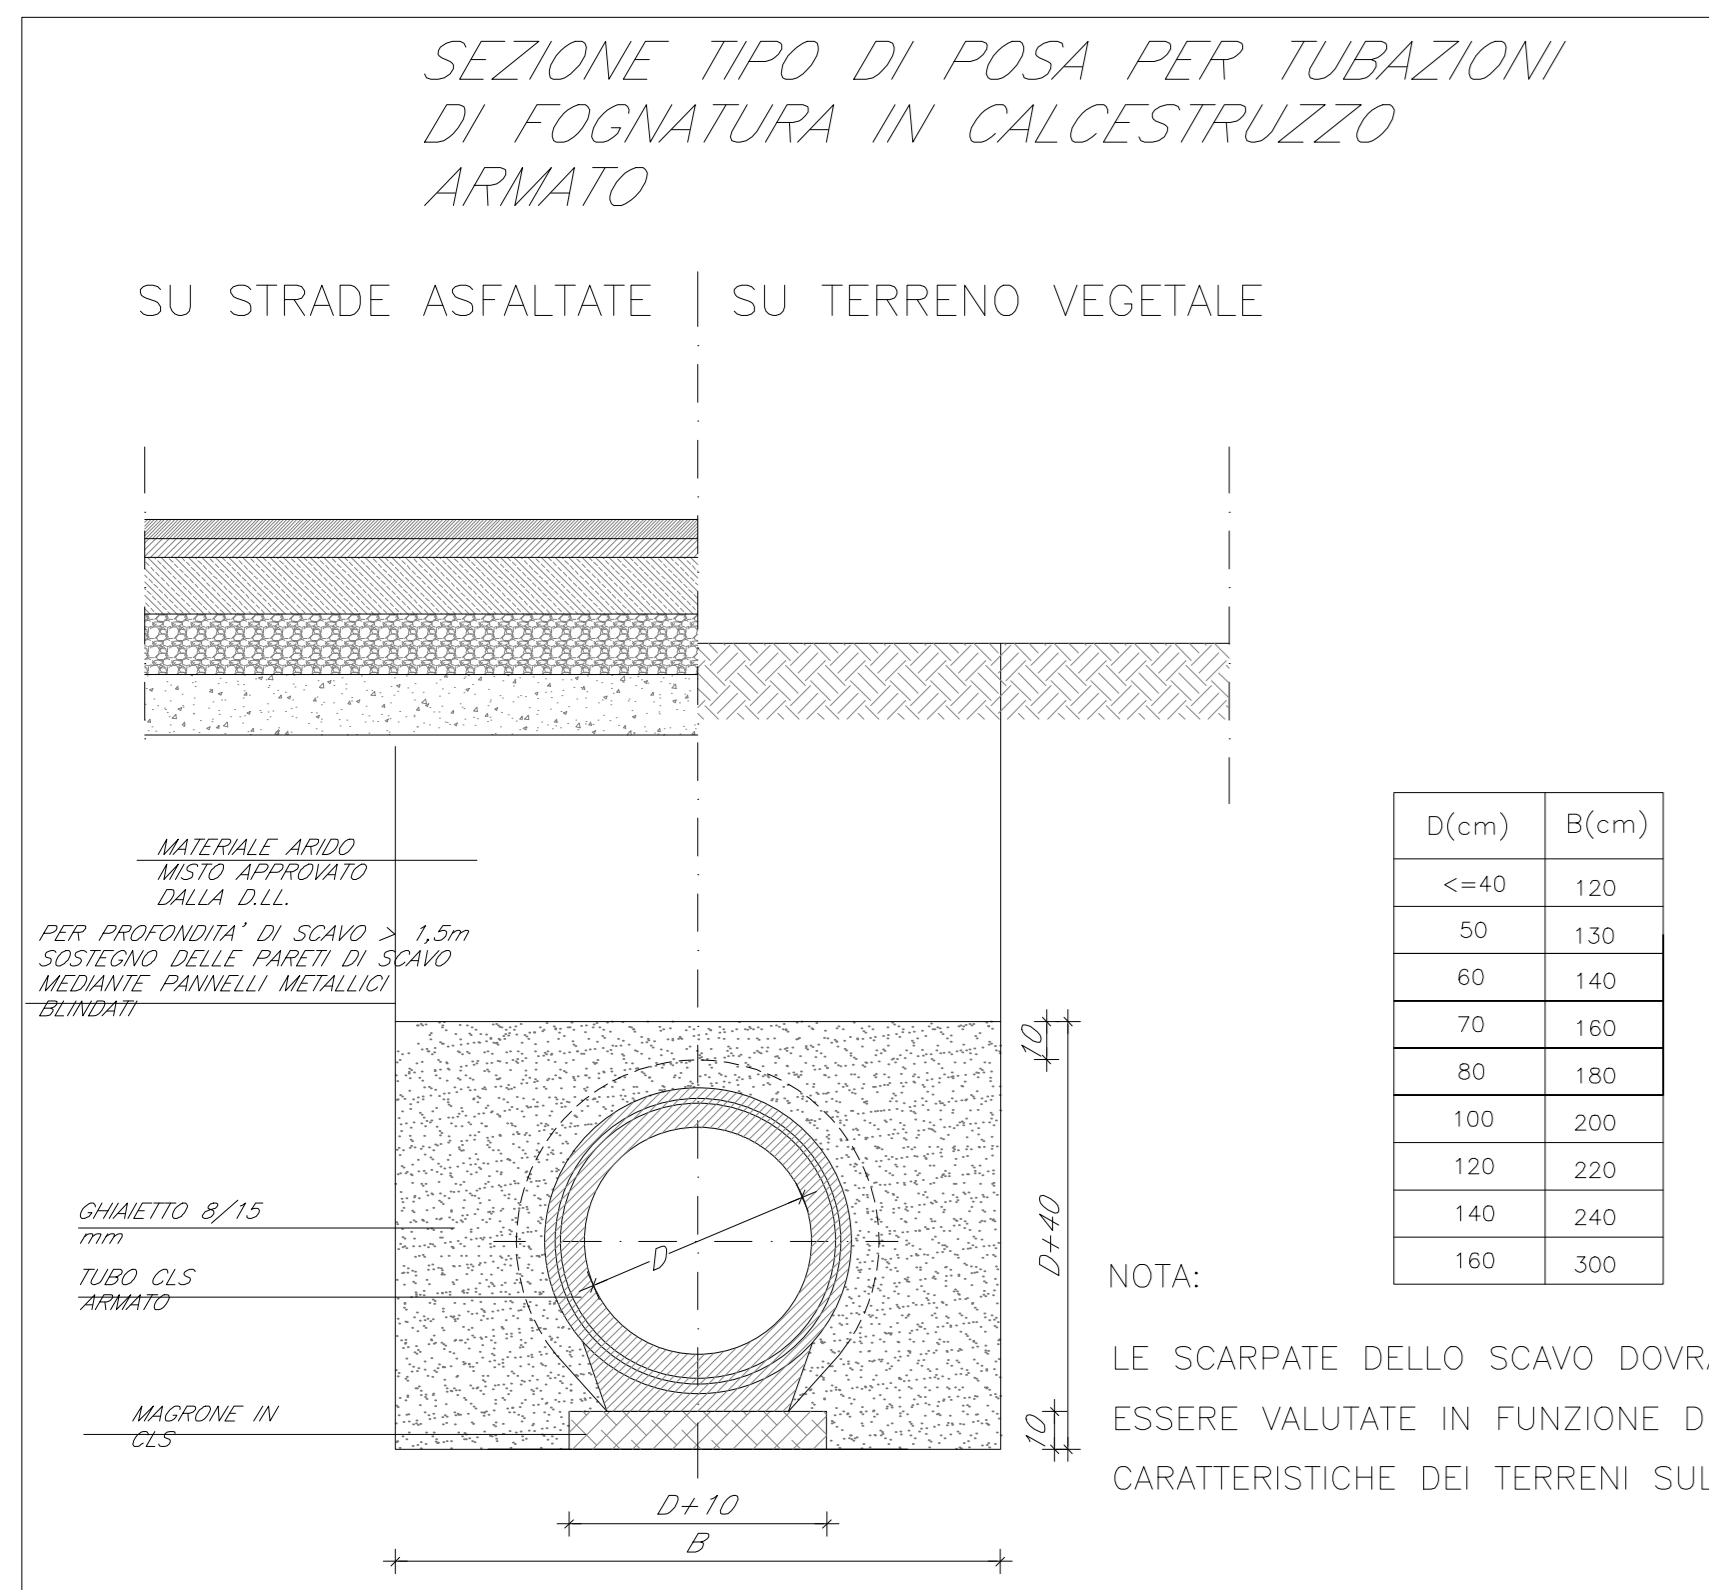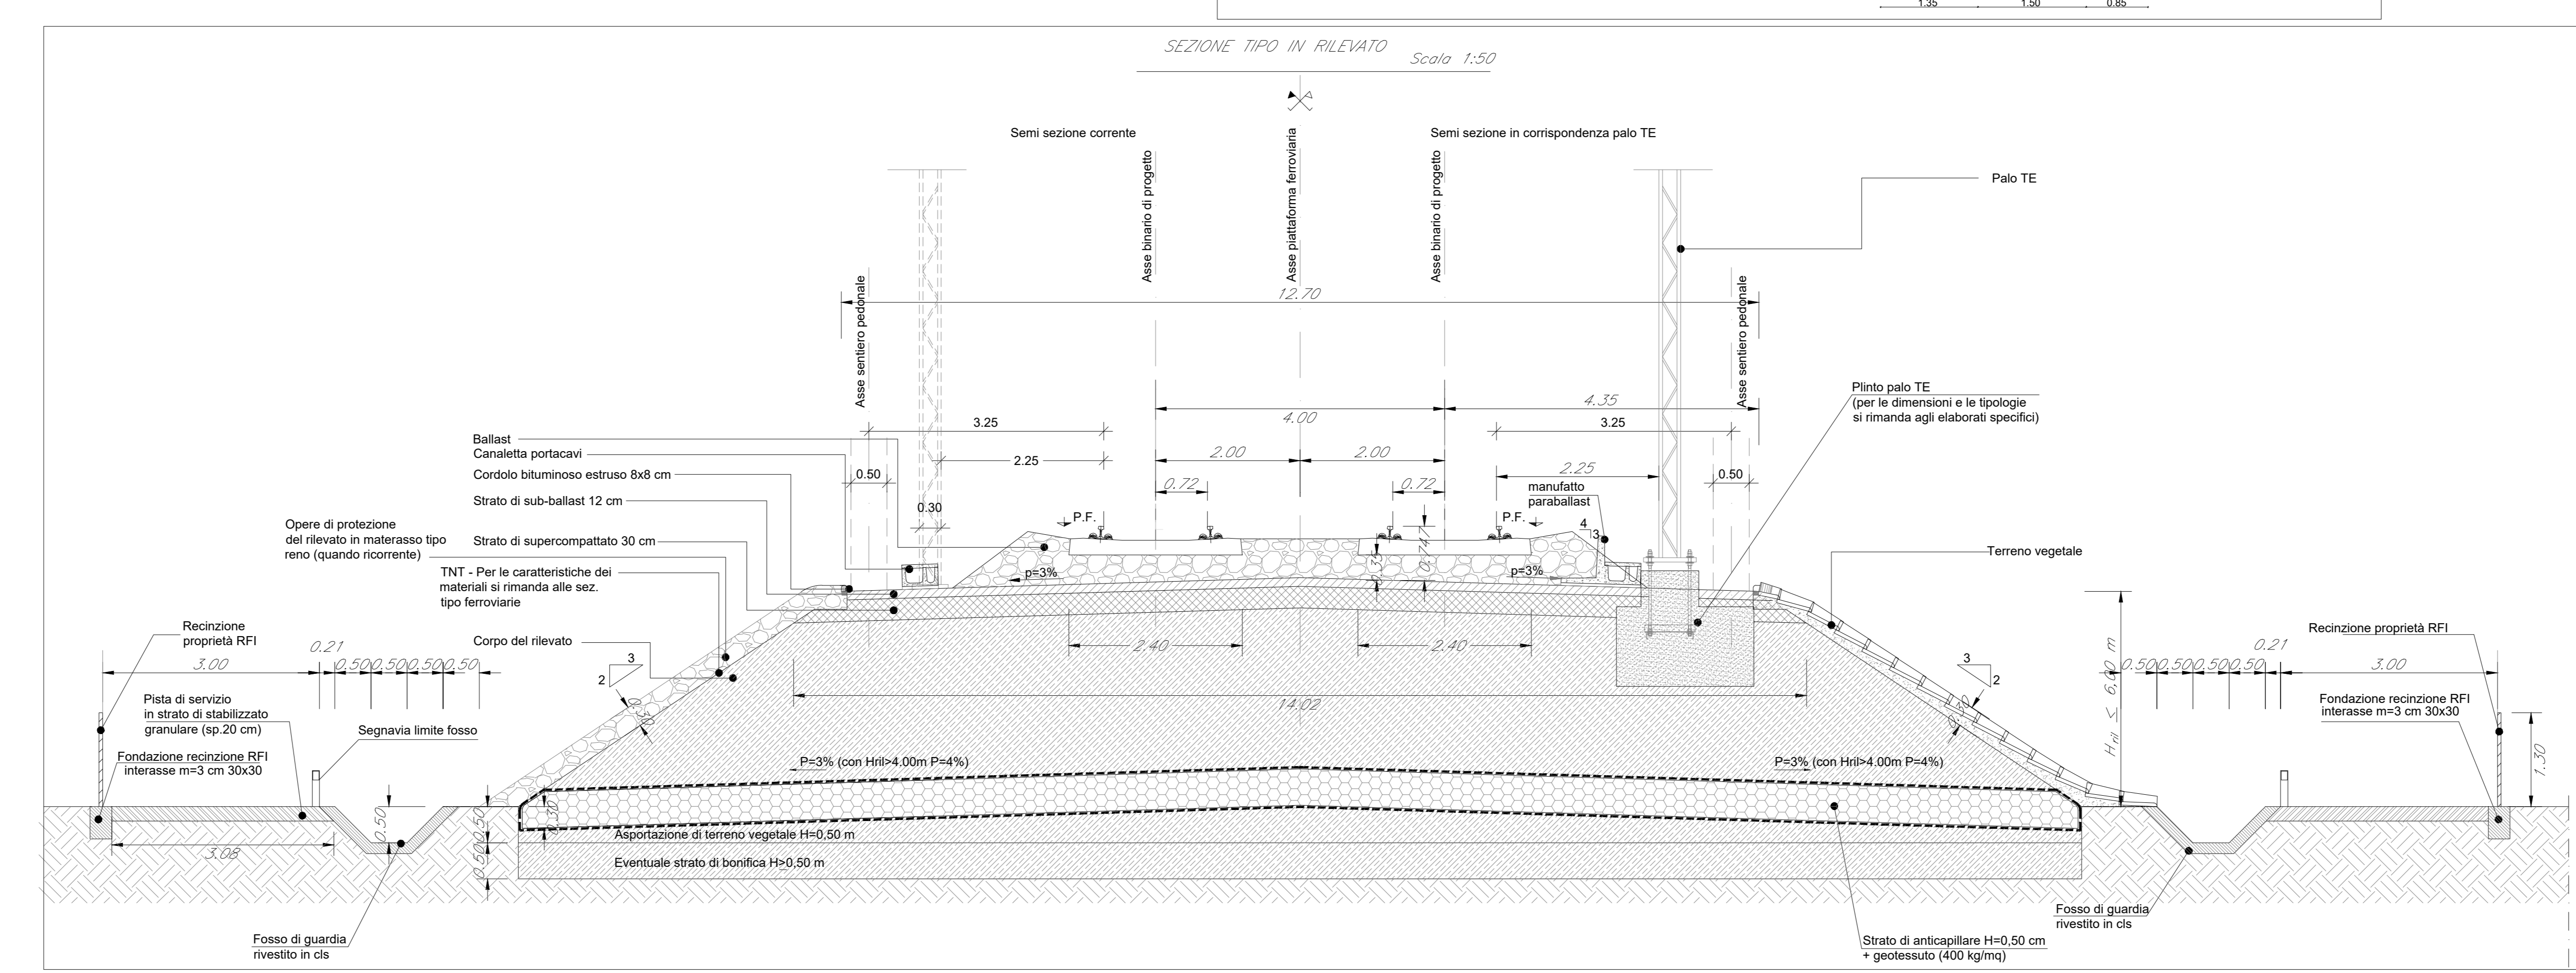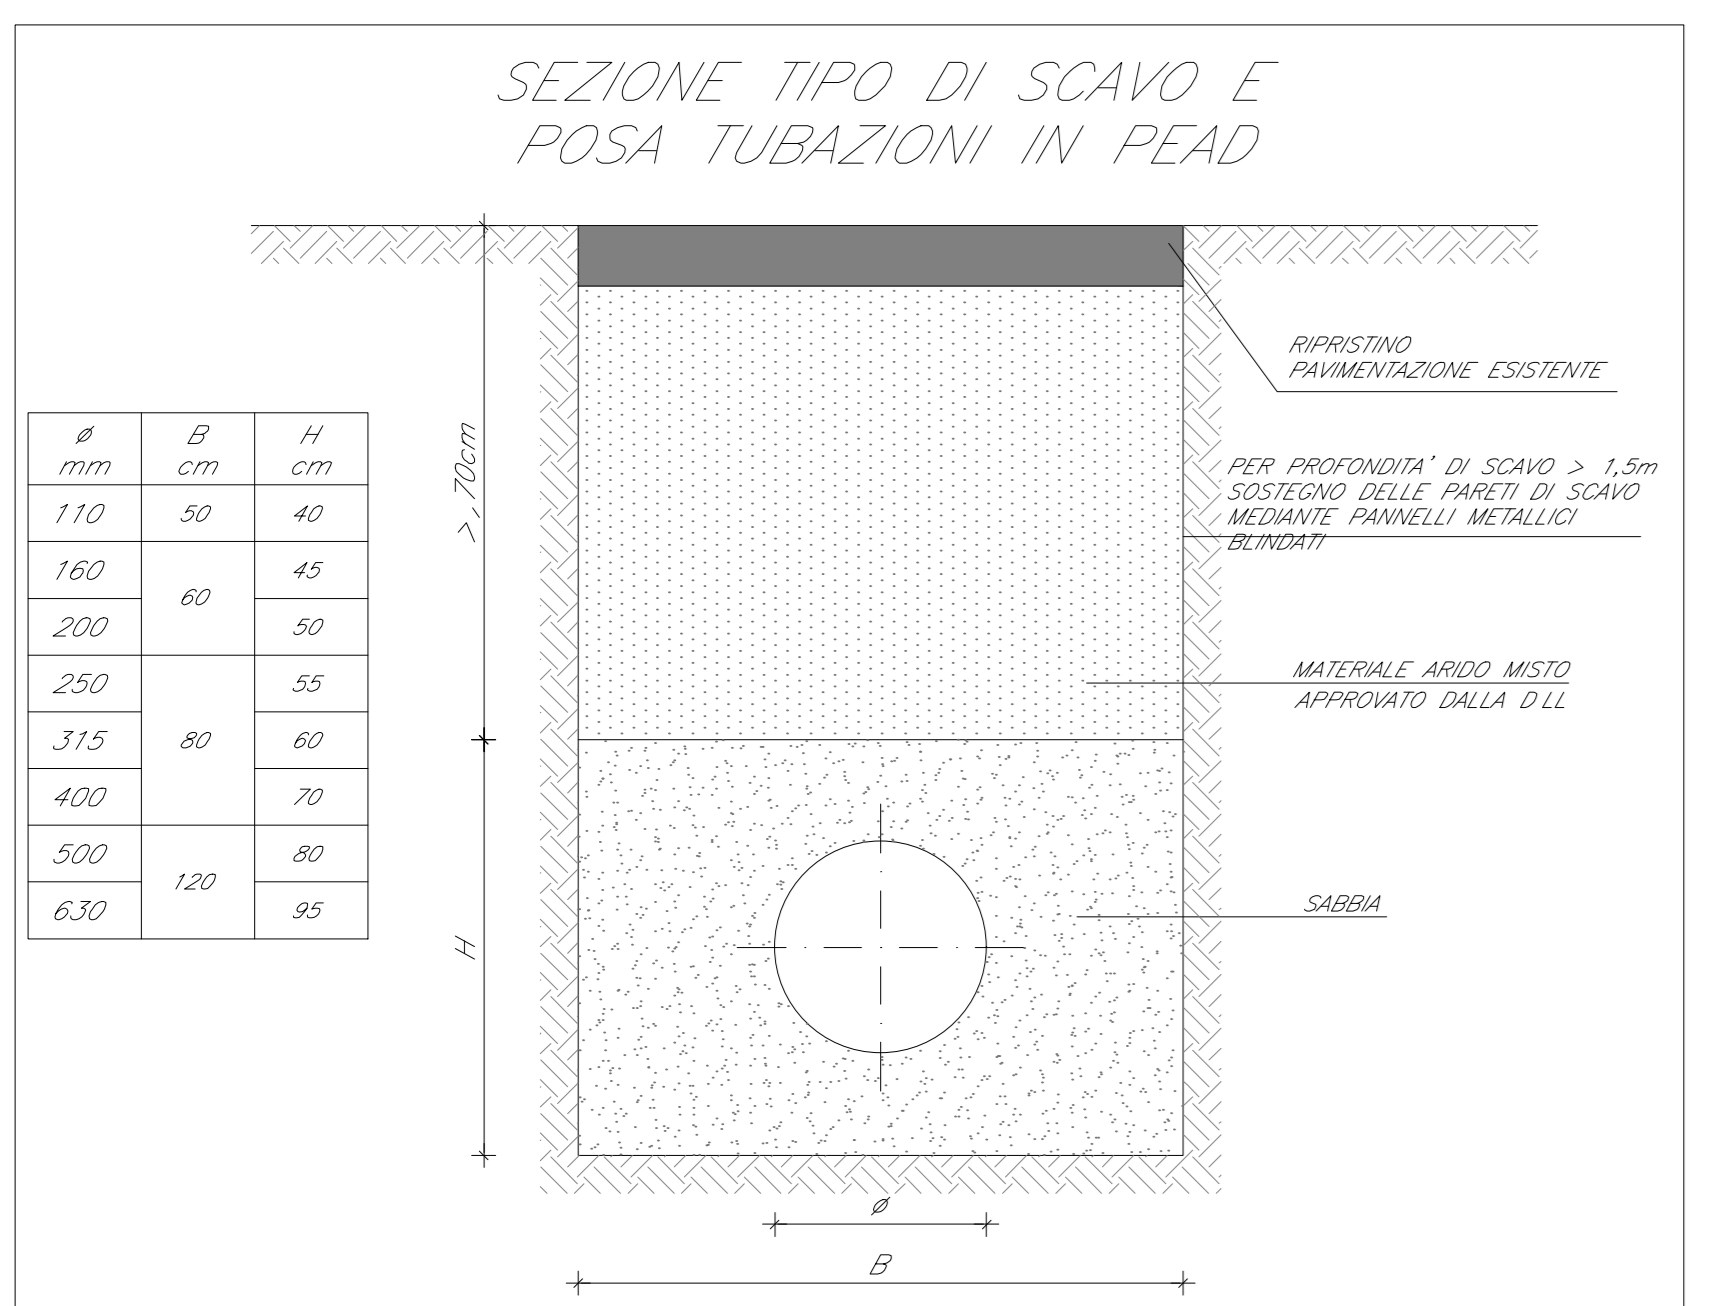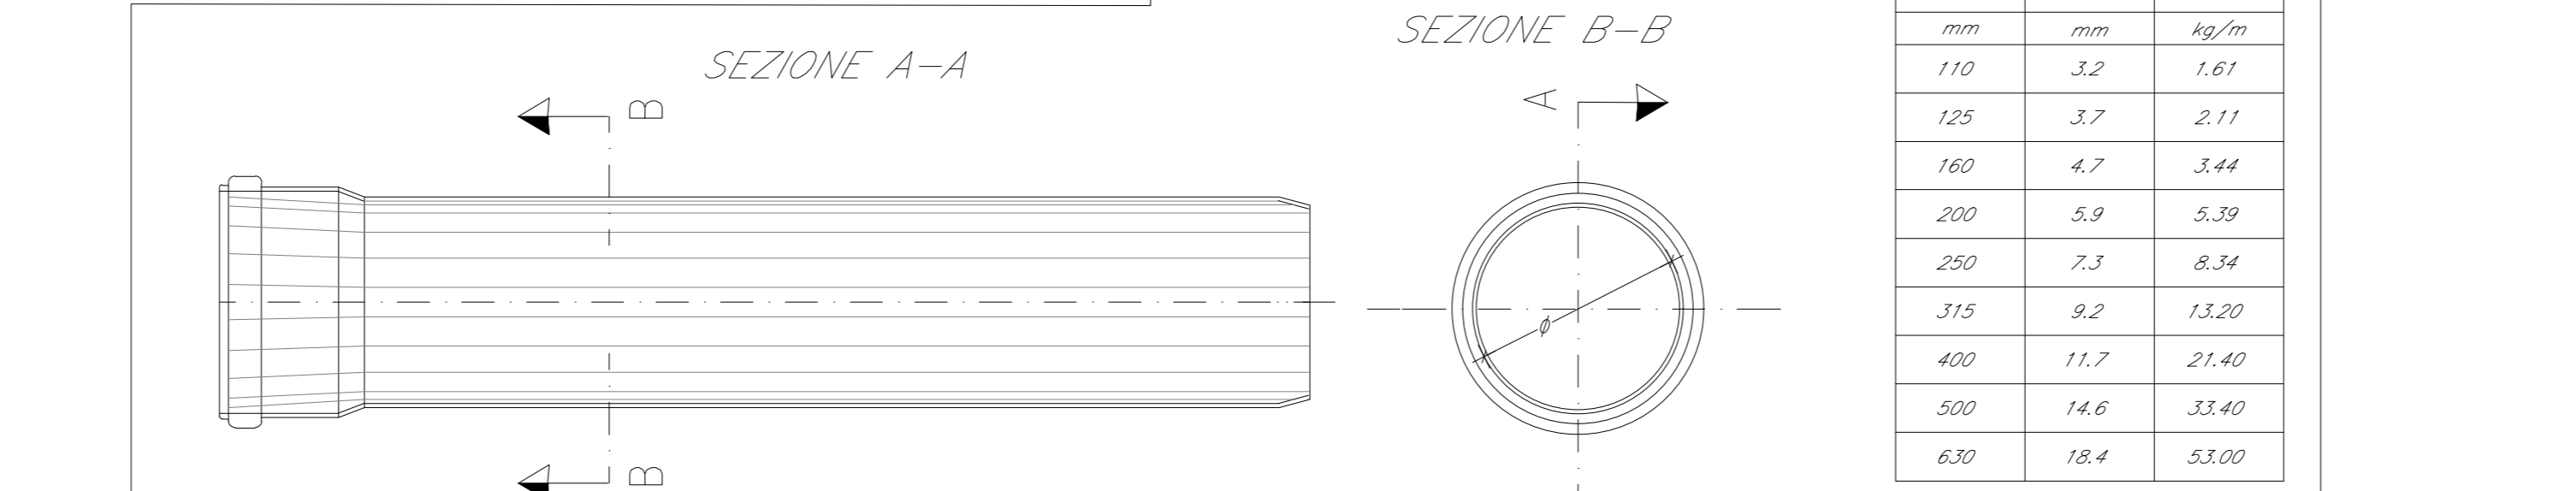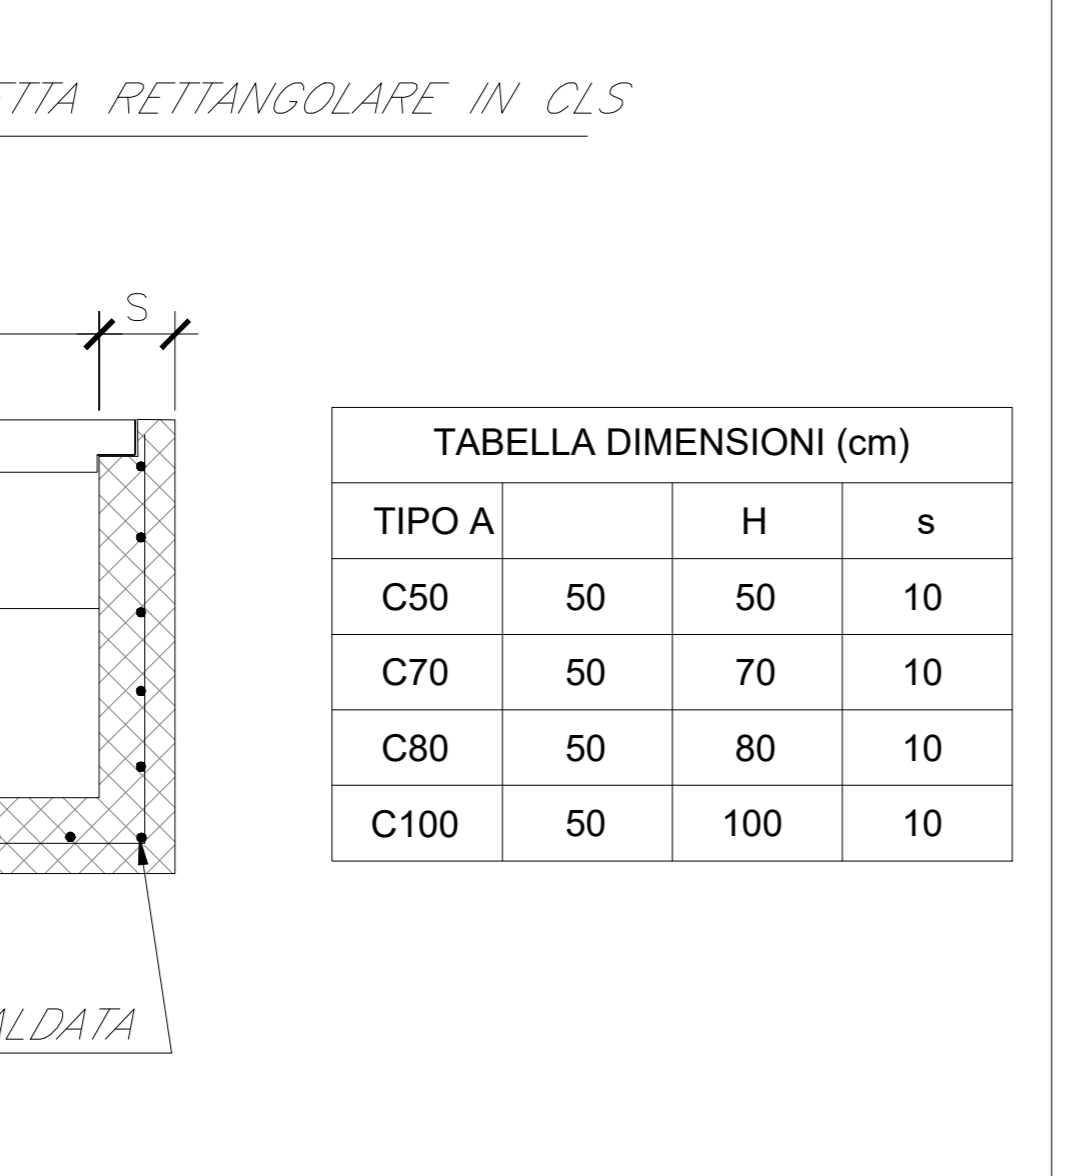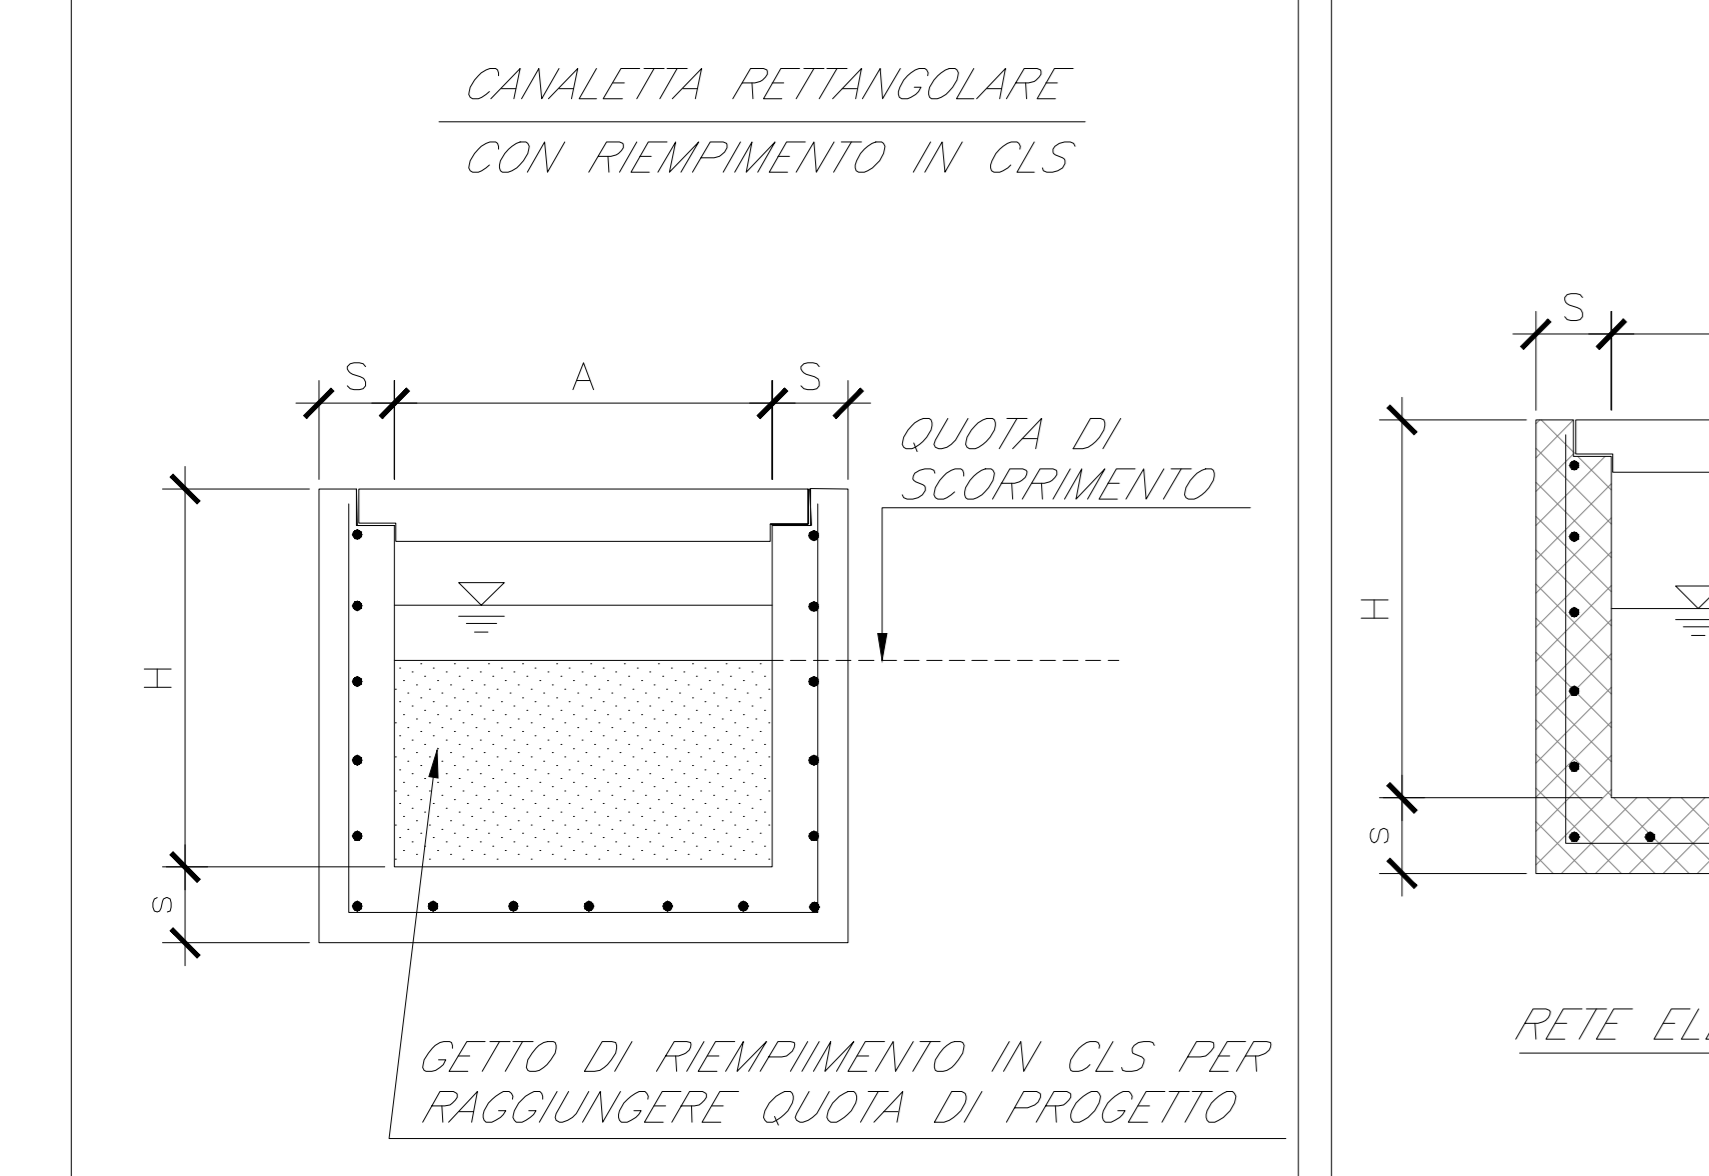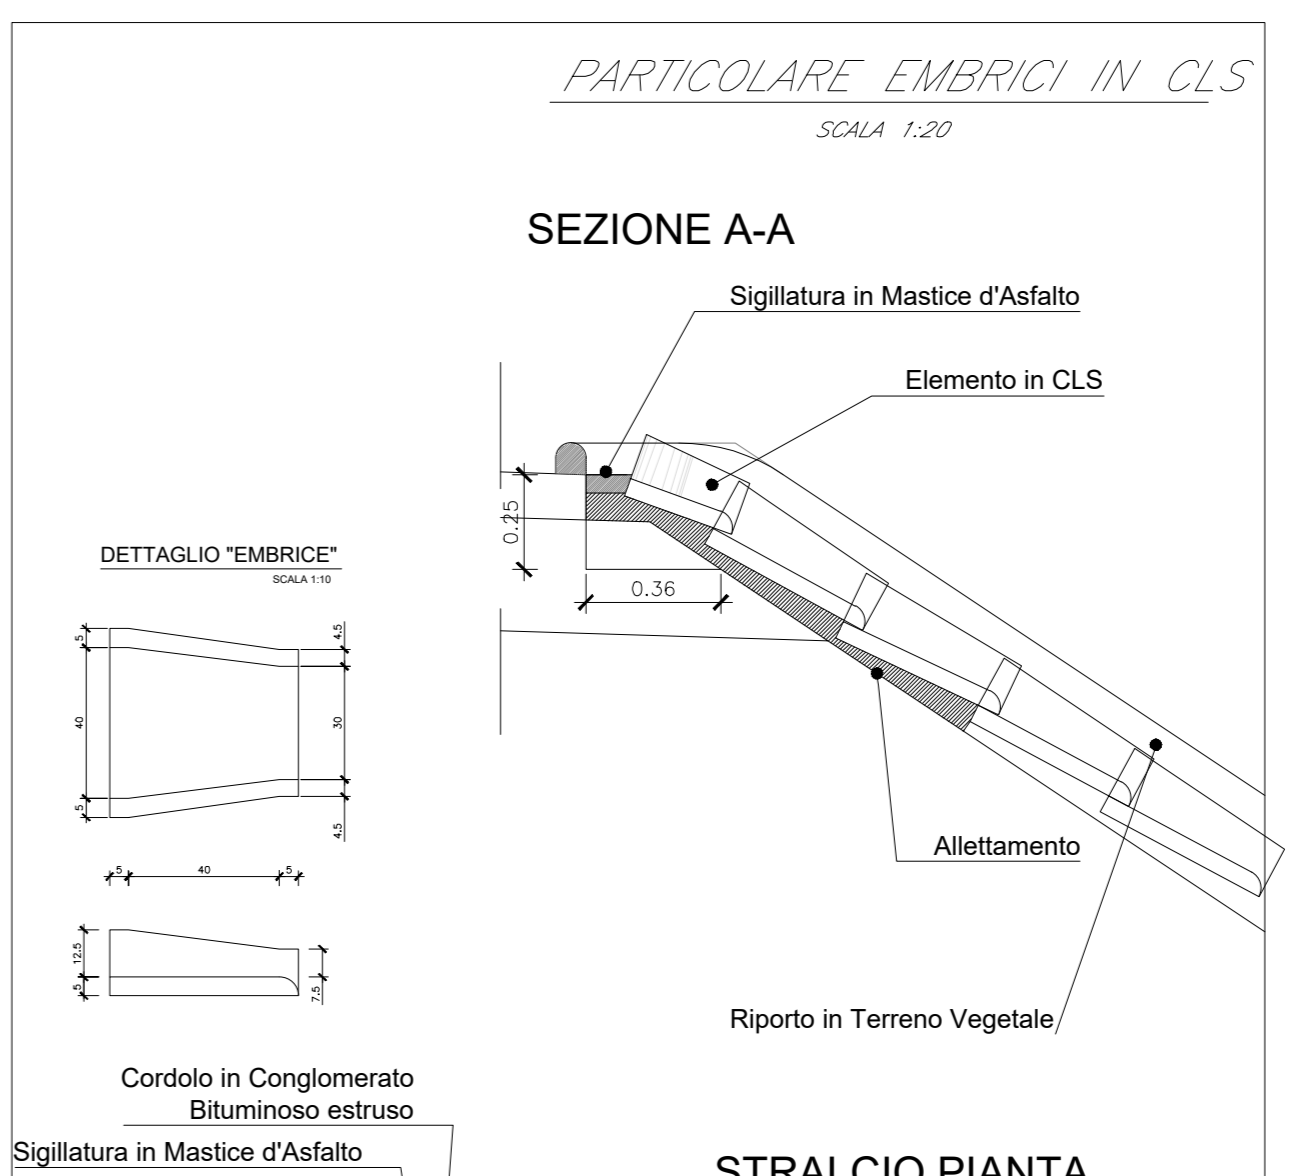

CHIUSINO CLASSE UNI EN 124	OPZIONI	LUCE NETA (mm)	LUCE ESTERNA (mm)	ROZAMA (mm)	INDICAZIONE ALTEZZA (mm)
VE TS MA RI CH GU					
C250	X	600	657.6	28	850 100
D400	X	600	657.6	33	850 100

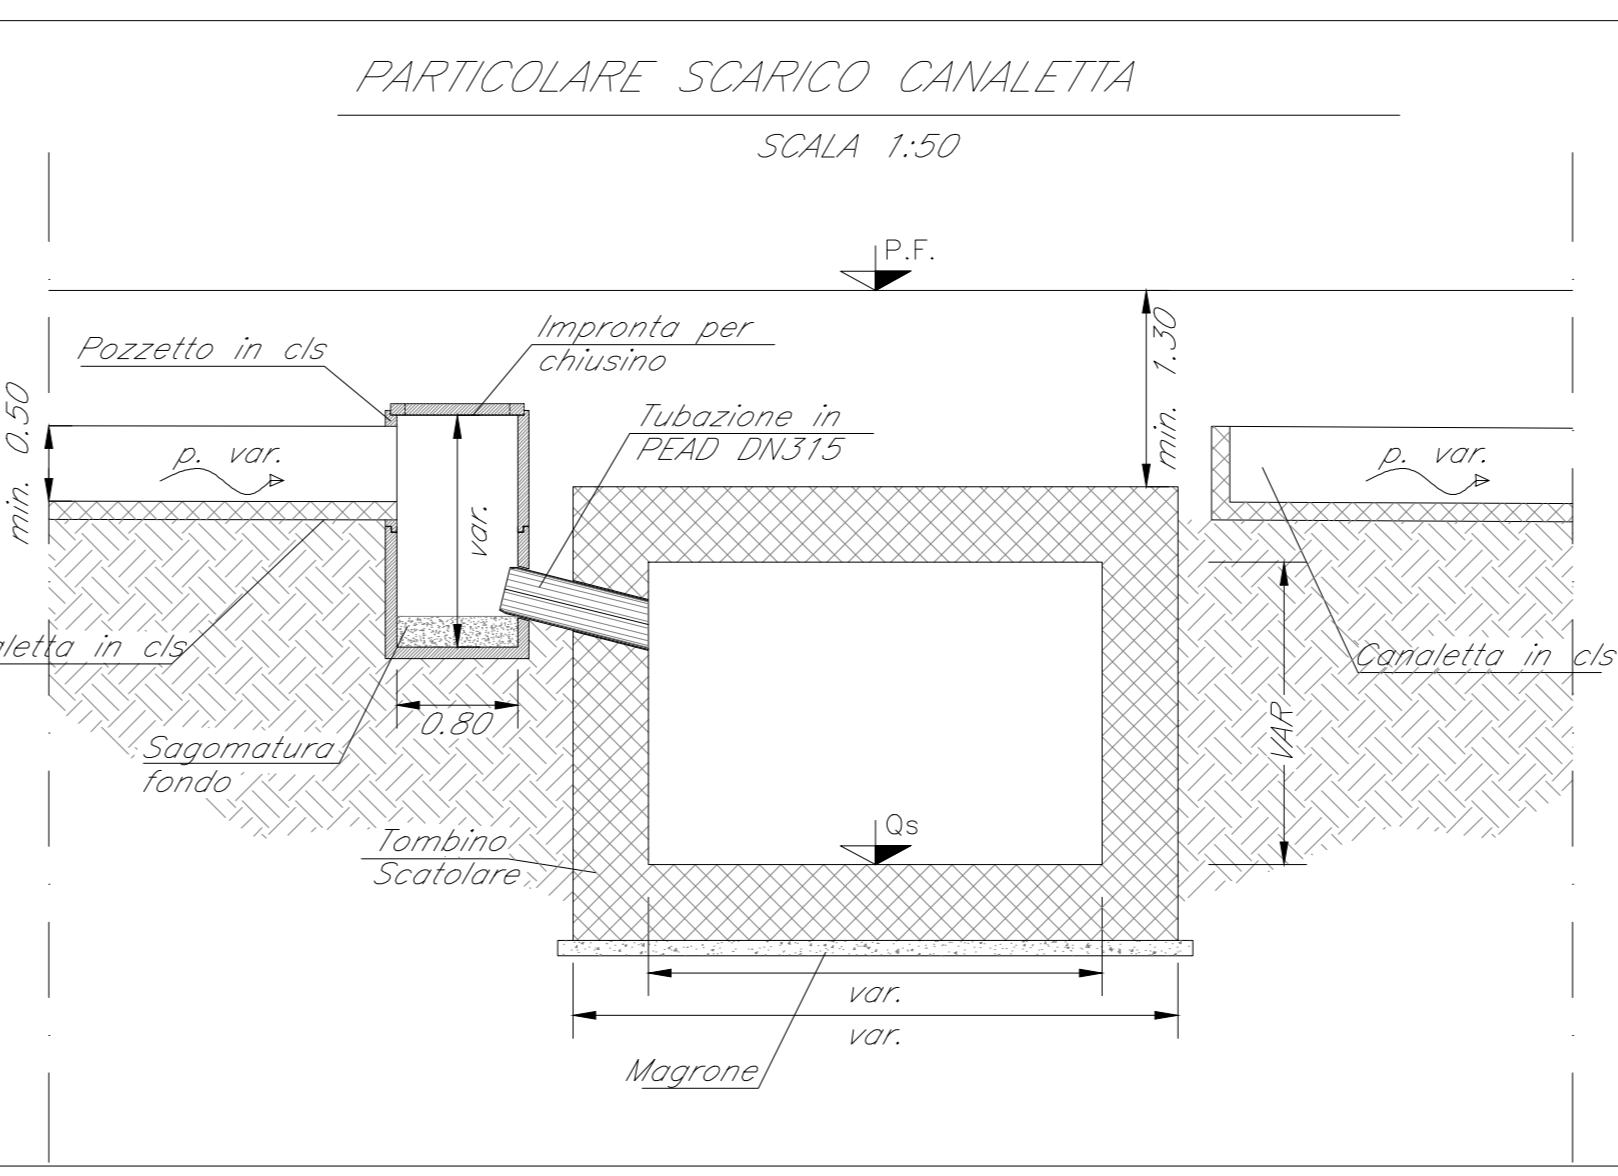

CARATTERISTICHE TECNICHE

Ø	SPESSORE S	PESO
mm	mm	kg/m
110	3.2	1.61
125	3.7	2.11
160	4.7	3.44
200	5.9	5.39
250	7.3	8.34
315	9.2	13.20
400	11.7	21.40
500	14.6	33.40
630	18.4	53.00

COMMITTENTE: **R.F.I. RIFERIMENTI ITALIANA GRUPPO FERROVIE DELLO STATO ITALIANE**

PROGETTAZIONE: **ITALFERR GRUPPO FERROVIE DELLO STATO ITALIANE**

DIREZIONE TECNICA
S.O. PROGETTAZIONE INTEGRATA CENTRO

PROGETTO DI FATTIBILITA' TECNICA ECONOMICA

VELOCIZZAZIONE DELLA LINEA ROMA - PESCARA
RADDOPPIO FERROVIARIO TRATTA CHIETI - INTERPORTO D'ABRUZZO (LOTTO 3)

IDROLOGIA ED IDRAULICA
Smaltimento Acque Meteoriche - Piattaforma Ferroviaria

Opere Tipologiche e Sezioni - Piattaforma Ferroviaria - Tav. 1 di 2

SCALA: **Varie**

IA6F 03 D 29 BZ ID0002 001 B

Revis.	Descrizione	Redatto	Data	Verificato	Data	Approvato	Data	Autore	Data
B	Emissione definitiva	F. Duranti	Genere 2023	M. Meloni	Genere 2023	T. Pizzuti	Genere 2023	F. Anzi	Genere 2023

File: IAF03D29BZ0002001B.dwg n. Elab.: