


TABELLE TRACCIAMENTO DP1

| | | | |
|----------------|------------------|-----------------|----------------|
| Xv 2448875.064 | Nv 1 | Nv 2 | Xv 2448811.569 |
| Yv 4689263.832 | Xv 2448859.283 | Xv 2448825.825 | Yv 4689165.799 |
| | Yv 4689228.044 | Yv 4689165.799 | |
| | Alfa Tot -4.9598 | Alfa Tot 4.9598 | |
| | Az In 226.4390 | Az In 231.3988 | |
| | Az Out 231.3988 | Az Out 226.4390 | |

| | |
|----------------|----------------|
| C 1 | C 2 |
| Nsv 1-1 | Nsv 2-1 |
| Alfa -3.001 | Alfa 3.001 |
| Lcric 30.640 | Lcric 30.640 |
| R 650.000 | R 650.000 |
| Ltr In 20.000 | Ltr In 20.000 |
| Ltr Out 20.000 | Ltr Out 20.000 |
| V (km/h) 60 | V (km/h) 60 |
| h (mm) 40 | h (mm) 40 |

TABELLE ALTIMETRIA DP1

| | | | |
|-----------|--------------|--------------|----------------|
| INIZIO - | N_VPI 1 | N_VPI 2 | FINE - |
| Pr_I 0.00 | PR 37.708 | PR 109.905 | Pr_Fin 145.060 |
| QI 46.140 | QV 46.095 | QV 45.567 | QI 45.355 |
| | Pc -0.001183 | Pc -0.007312 | |
| | Pu -0.007312 | Pu -0.006027 | |
| | DP -0.006129 | DP 0.001285 | |
| | R 4500 | R 20000 | |
| | T 13.791 | T 12.846 | |
| | F 0.021 | F 0.004 | |
| | Pr_I 23.916 | Pr_I 97.059 | |
| | Pr_f 51.498 | Pr_f 122.751 | |

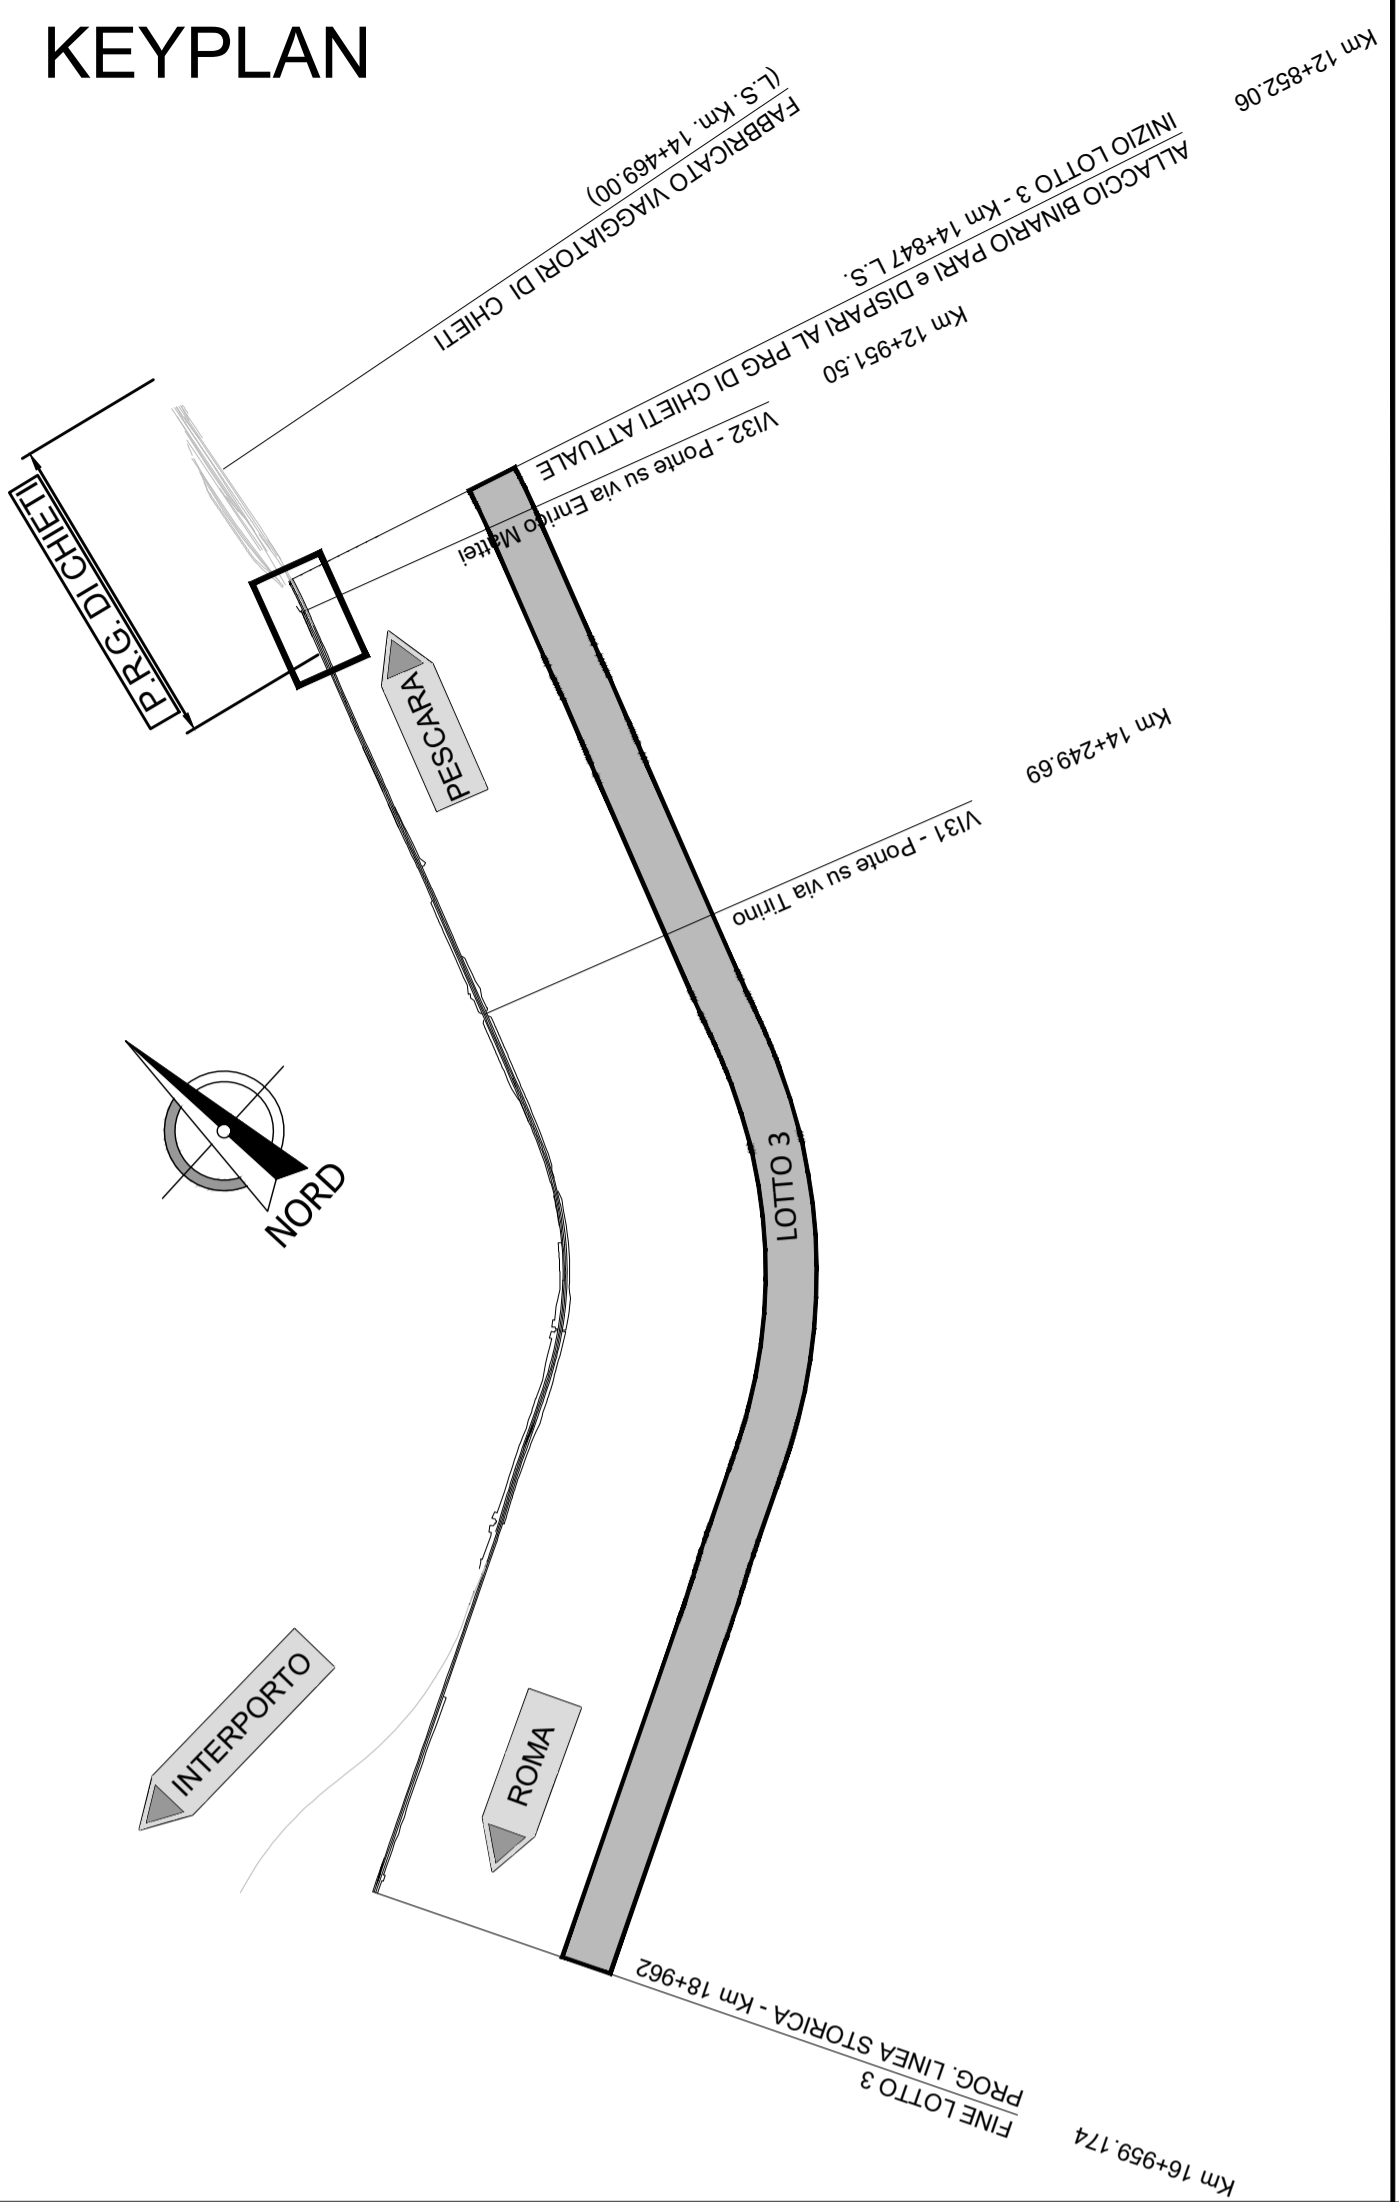

COMMITTENTE:

PROGETTAZIONE:

DIREZIONE TECNICA
S.O. PROGETTAZIONE INTEGRATA CENTRO
PROGETTO DI FATTIBILITA' TECNICA ECONOMICA

VELOCIZZAZIONE DELLA LINEA ROMA - PESCARA
RADDOPPIO FERROVIARIO TRATTA CHIETI - INTERPORTO D'ABRUZZO (LOTTO 3)

INFRASTRUTTURA FERROVIARIA
Fasi esecutive

Deviazione Provisoria DP1 - Planimetria tracciamento e profilo longitudinale

SCALA : 1:1000

IA6F 03 D 29 L7 IF0004 001 B

| Revis. | Descrizione | Redatto | Data | Verificato | Data | Approvato | Data | Autorizzato | Data |
|--------|----------------------|---------------|--------------|------------|--------------|--------------|--------------|-------------|--------------|
| B | Emissione definitiva | F. Durastanti | Gennaio 2023 | L. Razzano | Gennaio 2023 | T. Paolletti | Gennaio 2023 | F. Archini | Gennaio 2023 |