Planiemtria di fase 1/2
Scala 1:2000

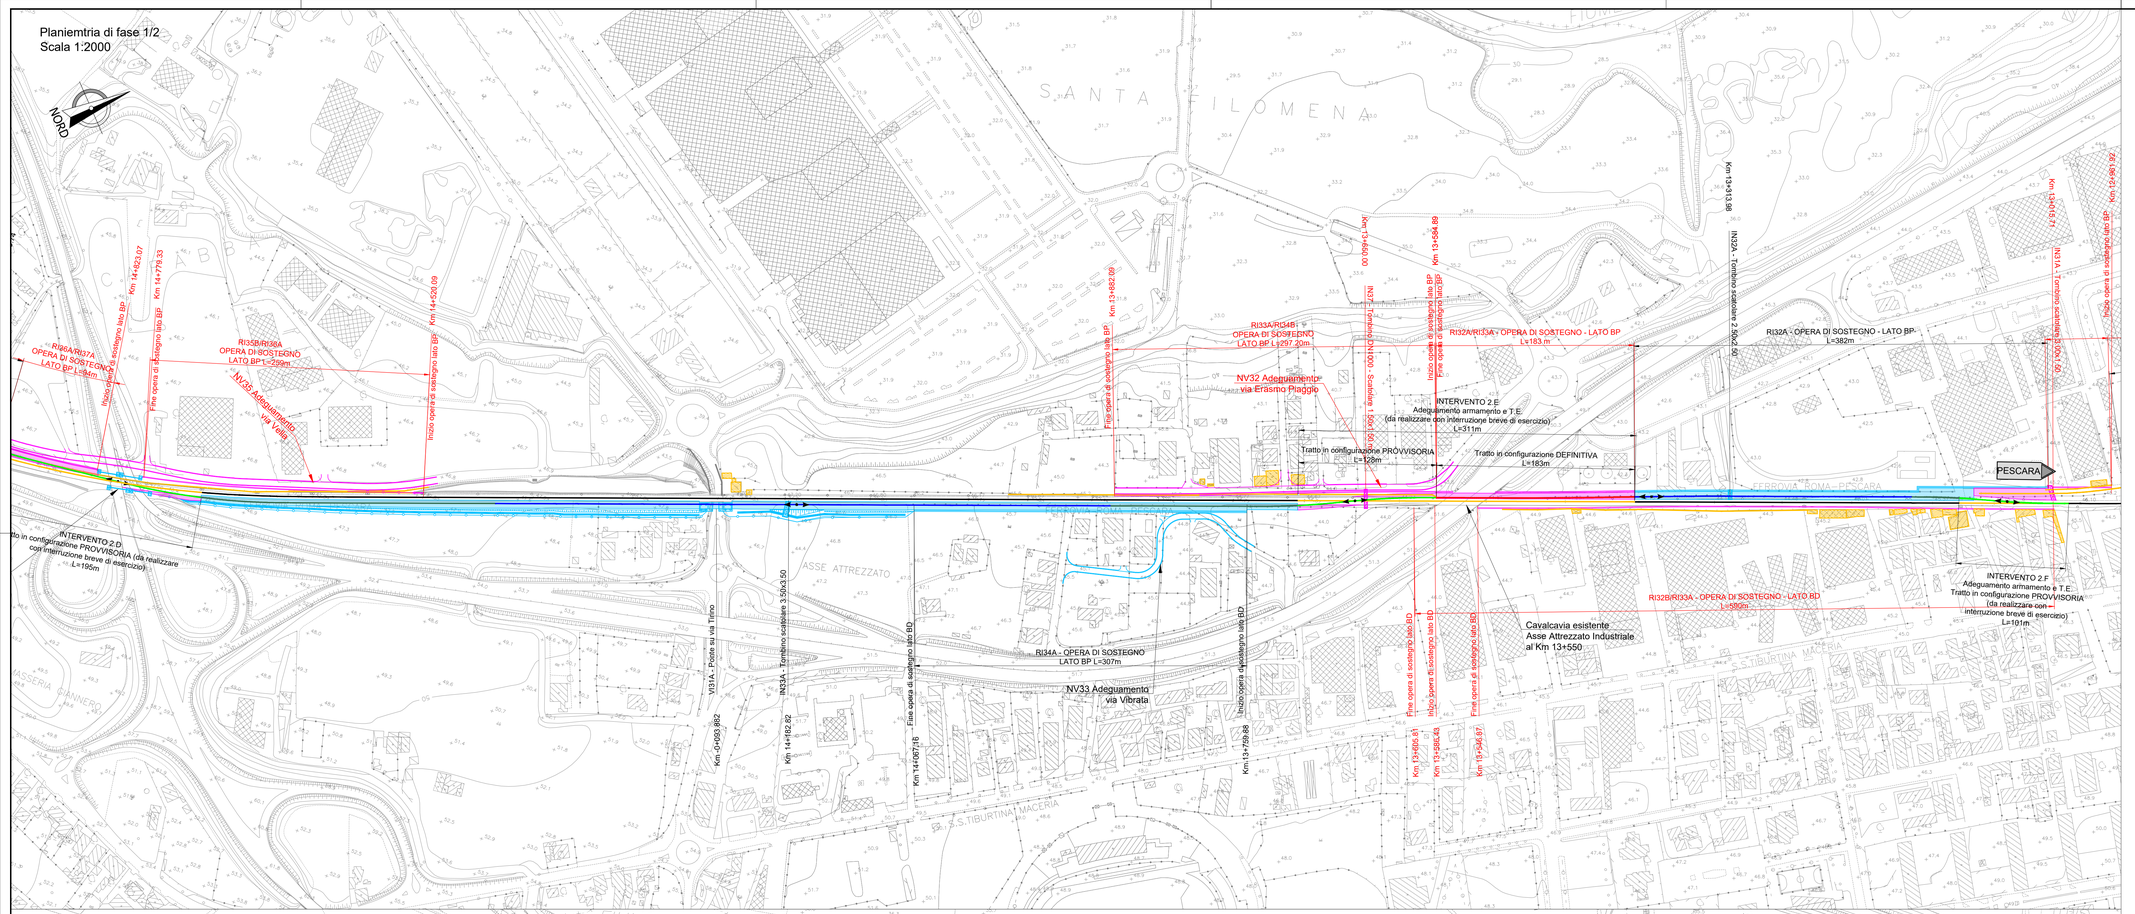

Planiemtria di fase 2/2
Scala 1:2000

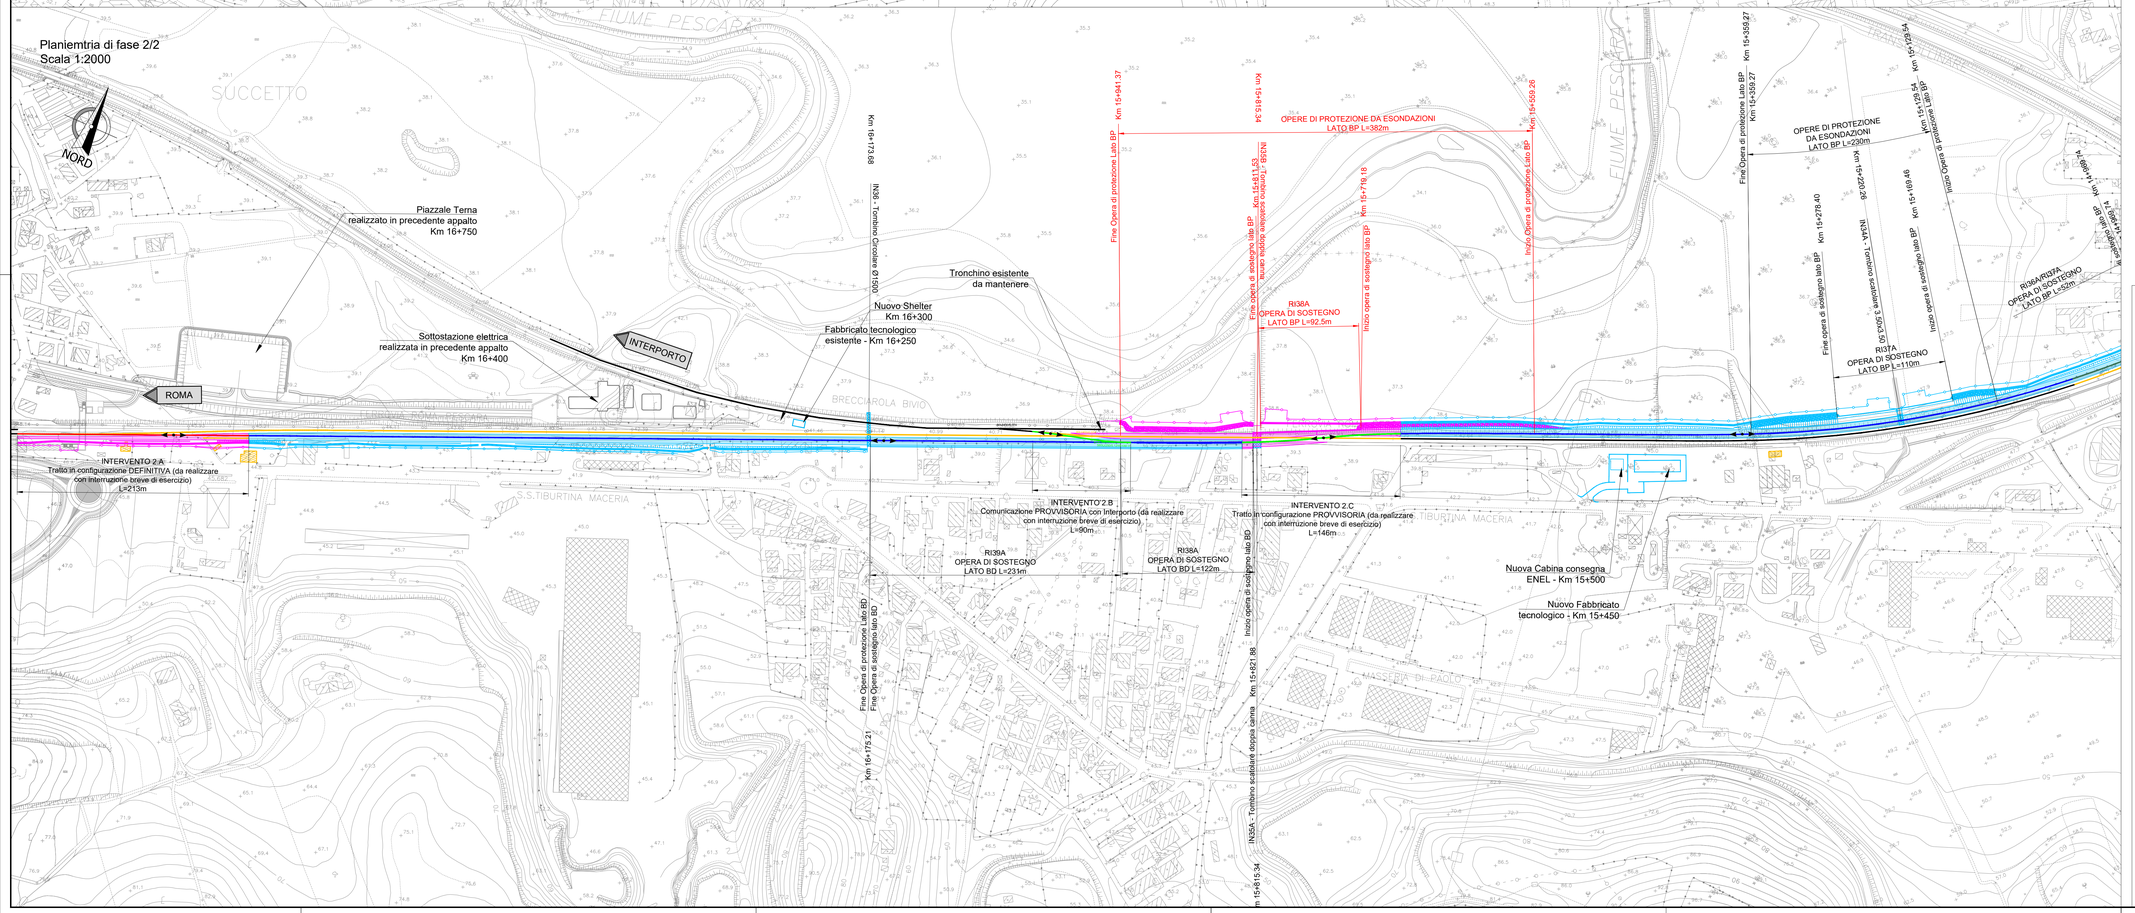

Legenda fasi

binario esistente	
binario di progetto costruito nella fase corrente	
binario di progetto costruito nelle fasi precedenti	
binario demolito nella fase corrente	
binario provvisorio costruito nella fase corrente	
binario provvisorio costruito nelle fasi precedenti	
Opere esistenti	
Opera civili costruite nella fase corrente	
Opere civili costruite nelle fasi precedenti	
Opere civili demolite nella fase corrente	

COMMITTENTE:

RFI RETE FERROVIARIA ITALIANA
GRUPPO FERROVIE DELLO STATO ITALIANE

PROGETTAZIONE:

ITALFERR
GRUPPO FERROVIE DELLO STATO ITALIANE

DIREZIONE TECNICA
S.O. PROGETTAZIONE INTEGRATA CENTRO

PROGETTO DI FATTIBILITA' TECNICA ECONOMICA

VELOCIZZAZIONE DELLA LINEA ROMA - PESCARA
RADDOPPIO FERROVIARIO TRATTA CHIETI - INTERPORTO D'ABRUZZO (LOTTO 3)

INFRASTRUTTURA FERROVIARIA
Fasi esecutive

Planimetria di fase - Fase 2

SCALA : 1:2000

I A 6 F | 0 3 | D | 2 9 | P 6 | I F 0 0 0 4 | 0 0 3 | B

Revis.	Descrizione	Redatto	Data	Verificato	Data	Approvato	Data	Autorizzato	Data
B	Emissione definitiva	F. Durastanti	Gennaio 2023	M. Matteucci	Gennaio 2023	T. Paoletti	Gennaio 2023	F. Antuni	Gennaio 2023

File: IA6F03D29P6IF0004003B.dwg

n. Elab.: 6-42