


REGIONE BASILICATA 	
COMUNE DI GRASSANO 	
IMPIANTO AGROVOLTAICO PROGETTO REALIZZAZIONE IMPIANTO AGRIVOLTAICO E RELATIVE OPERE DI CONNESSIONE IN AGRO DI GRASSANO E GARAGUSO - MT LOCALITÀ PIANO FOCACCIA	
POTENZA NOMINALE 19,99 MW	
N° ALLEGATO A.12.a.13.c	Planimetrie stradali e ferroviarie con le indicazioni delle curve di livello COMMITTENTE GRASSANO SOLAR S.R.L. <small>Via Melchiorre Gioia 8 - 20124 MILANO (MI) P.IVA 02155040765</small>
Il Tecnico Arch. Angela Loscalzo Ordine degli Architetti della provincia di Potenza al n. 1148 sez. A Pec: angela.loscalzo@pec.basilicata.net.it	
DATA: OTTOBRE 2023	Rev n°1

LEGENDA

- Tracker
- Recinzione
- Cancelli
- Cabine
- - - Cavidotto interno
- - - Cavidotto interrato
- Viabilità
- Fascia di mitigazione
- Oliveti
- Curve_1m
- ~ Strada provinciale Giardini di Grassano

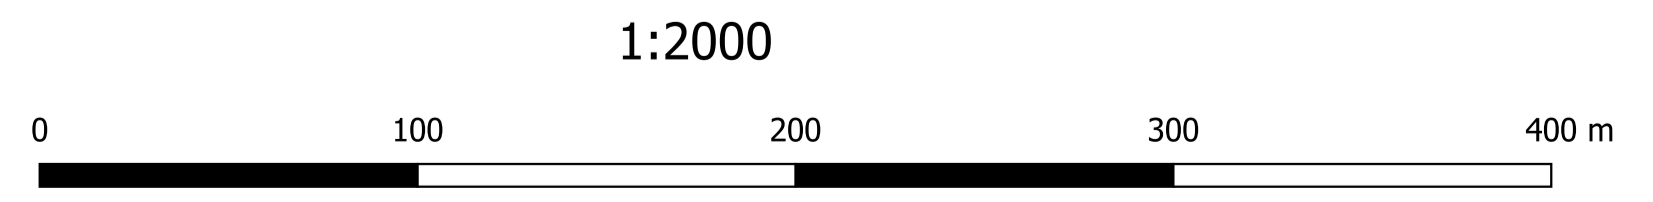

Coord. System: WGS 1984 UTM ZONE 33N - ESRI: 32633