

REGIONE BASILICATA



COMUNE DI GRASSANO



IMPIANTO AGROVOLTAICO

PROGETTO REALIZZAZIONE IMPIANTO AGRIVOLTAICO E RELATIVE OPERE DI
CONNESSIONE IN AGRO DI GRASSANO E GARAGUSO - MT
LOCALITÀ PIANO FOCACCIA

POTENZA NOMINALE 19,99 MW

N° ALLEGATO
A.12.a.13.m

COMMITTENTE
GRASSANO SOLAR S.R.L.
Via Melchiorre Gioia 8 - 20124 MILANO (MI)
P.IVA 02155040785


Il Tecnico
Arch. Angela Loscalzo
Ordine degli Architetti della provincia di Potenza al n. 1148 sez. A
Pec: angela.loscalzo@pec.basilicata.net.it

DATA: OTTOBRE 2023 Rev n°1

LEGENDA

- Cabina di consegna
- Cavidotto interrato
- Stazione_Terna
- Curve_1m
- SP4
- Strada comunale

1:2000

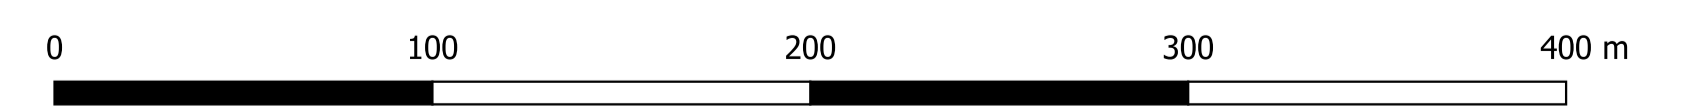

Coord. System: WGS 1984 UTM ZONE 33N - EPSG: 32633