Firmato digitalmente da:
Loscalzo Angela
Firmato il 03/11/2023 12:08
Seriale Certificato: 1877250
Valido dal 29/10/2022 al 29/10/2025
InfoCamere Qualified Electronic Signature CA

REGIONE BASILICATA

COMUNE DI GRASSANO

IMPIANTO AGROVOLTAICO

PROGETTO REALIZZAZIONE IMPIANTO AGRIVOLTAICO E RELATIVE OPERE DI CONNESSIONE IN AGRO DI GRASSANO E GARAGUSO – MT

LOCALITÀ PIANO FOCACCIA

POTENZA NOMINALE 19,99 MW

N° ALLEGATO
A.12.a.14

Profili longitudinali altimetrici delle opere e dei lavori da realizzare

COMMITTENTE
GRASSANO SOLAR S.R.L.
Via Melchiorre Gioia 8 - 20124 MILANO (MI)
P.IVA 02155040765

Il Tecnico
Arch. Angela Loscalzo
Ordine degli Architetti della provincia di Potenza al n. 1148 sez. A
Pec: angela.loscalzo@pec.basilicatanet.it

DATA: OTTOBRE 2023

Rev n°1
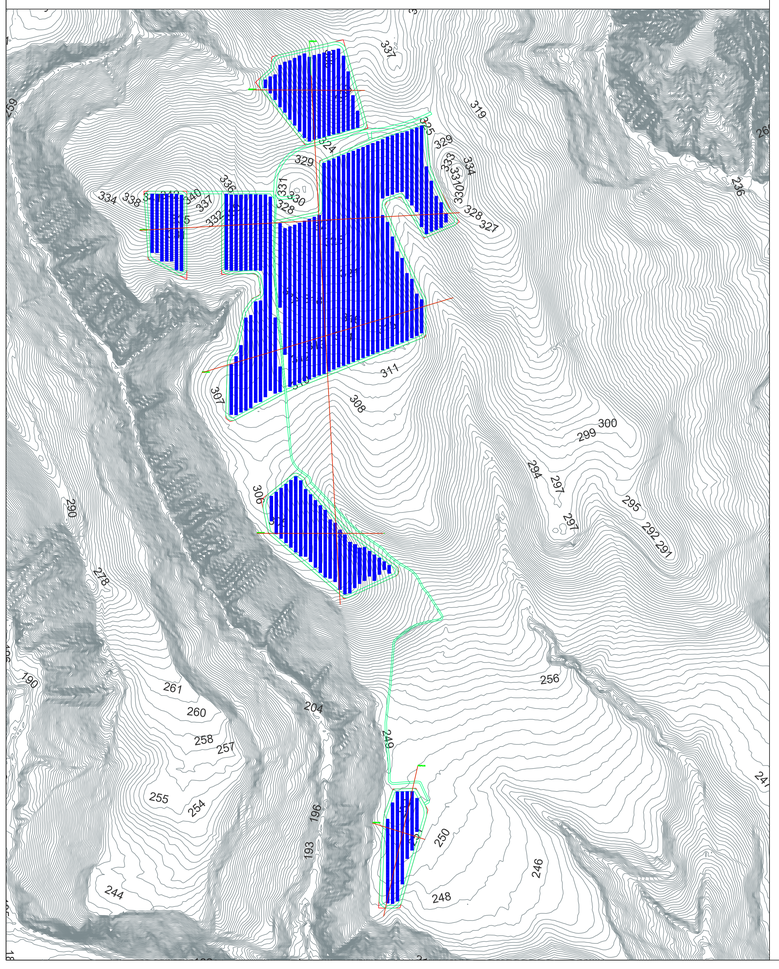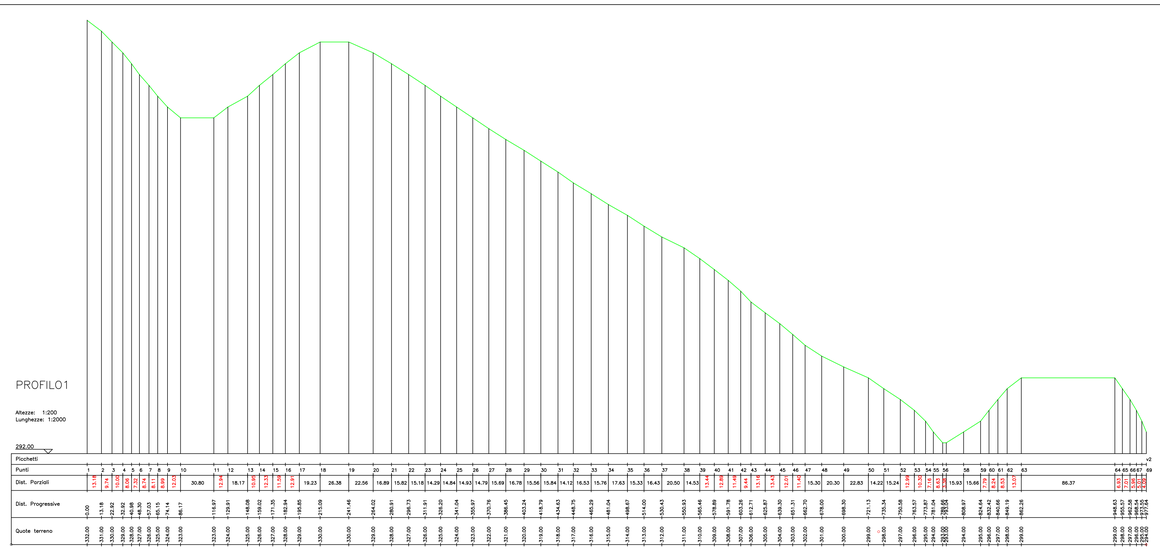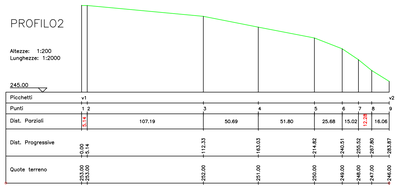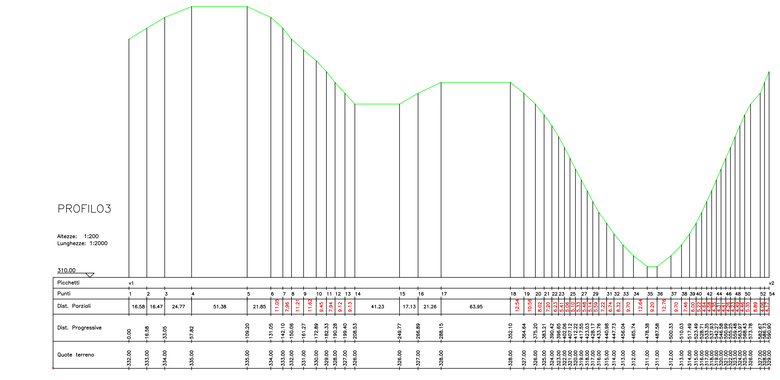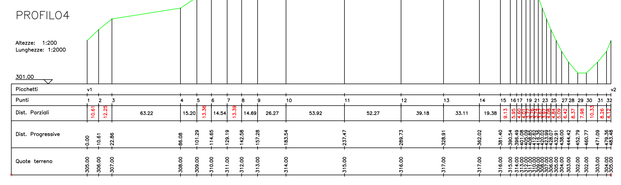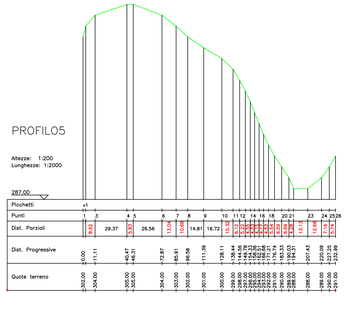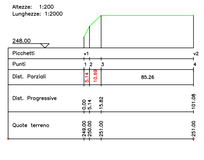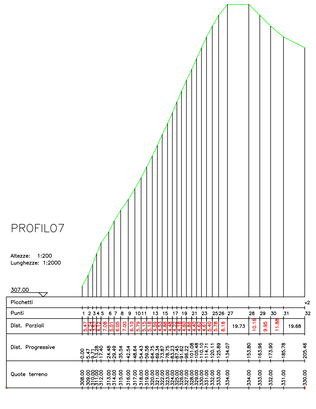
RIFERIMENTI PROFILI - Scala 1:4000