

REGIONE BASILICATA



COMUNE DI GRASSANO



IMPIANTO AGROVOLTAICO

PROGETTO REALIZZAZIONE IMPIANTO AGRIVOLTAICO E RELATIVE OPERE DI
CONNESSIONE IN AGRO DI GRASSANO E GARAGUSO – MT
LOCALITÀ PIANO FOCACCIA

POTENZA NOMINALE 19,99 MW

N° ALLEGATO
A.12.a.17a

Sezioni tipo stradali - trasversali

COMMITTENTE

GRASSANO SOLAR S.R.L.

Via Melchiorre Gioia 8 - 20124 MILANO (MI)

P.IVA 02155040765


Il Tecnico
Arch. Angela Loscalzo
Ordine degli Architetti della provincia di Potenza al n. 1148 sez. A
Pec: angela.loscalzo@pec.basilicatnet.it

DATA: OTTOBRE 2023

Rev n°1


SEZIONE TIPO STRADA DI ACCESSO

Scala 1:50

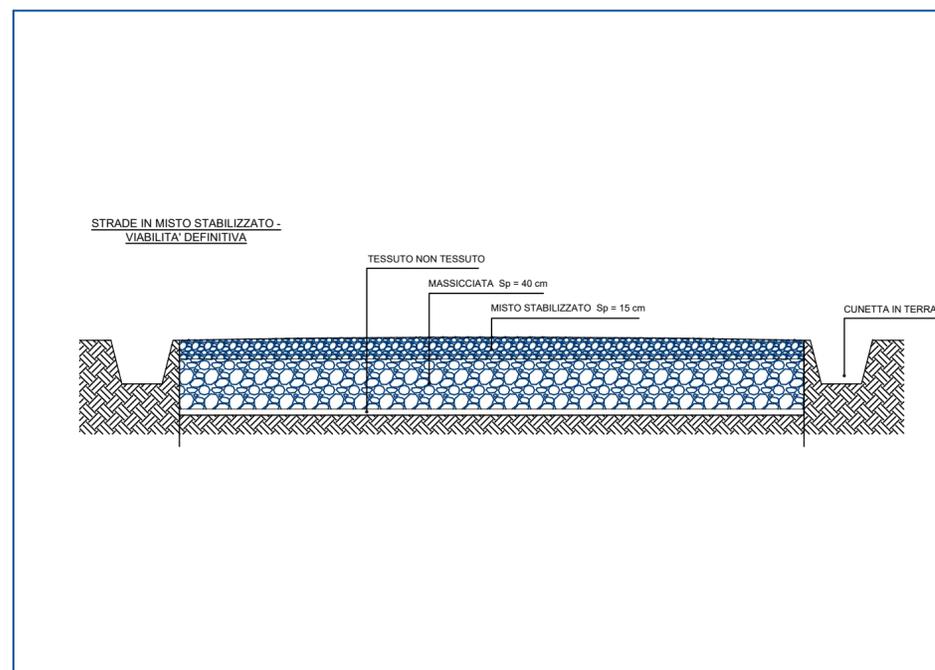


DETTAGLIO PAVIMENTAZIONE

Scala 1:10

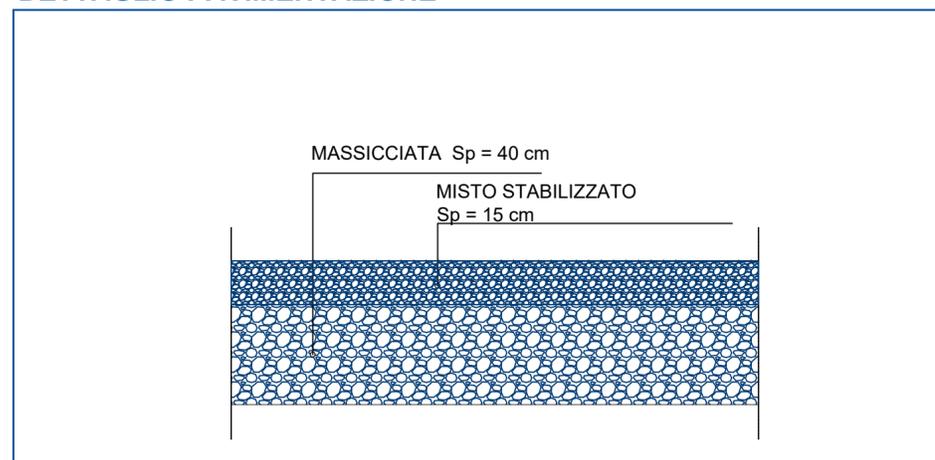

Sezione Trasversale

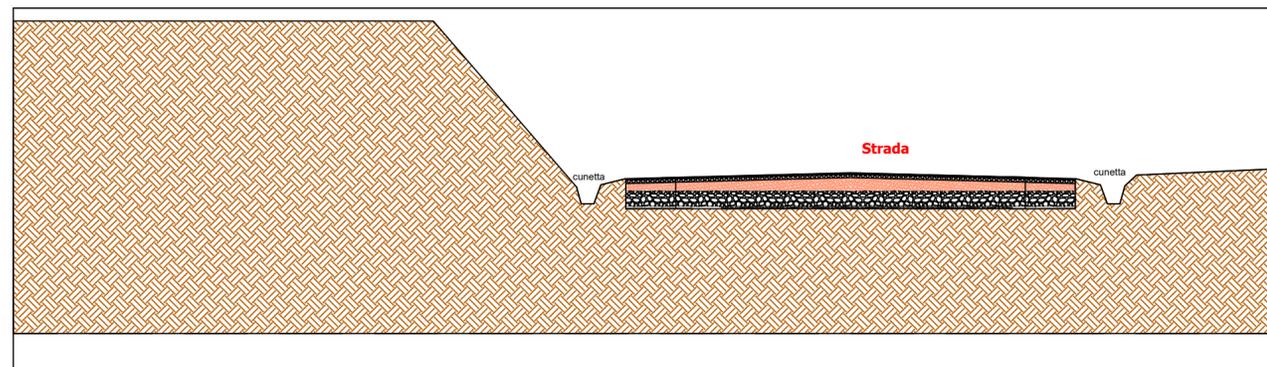

Sezione Trasversale

