

REGIONE BASILICATA



COMUNE DI GRASSANO



IMPIANTO AGROVOLTAICO

PROGETTO REALIZZAZIONE IMPIANTO AGRIVOLTAICO E RELATIVE OPERE DI
CONNESSIONE IN AGRO DI GRASSANO E GARAGUSO - MT
LOCALITÀ PIANO FOCACCIA

POTENZA NOMINALE 19,99 MW


N° ALLEGATO A.12.a.19.a	Piano particolare di esproprio grafico COMMITTENTE GRASSANO SOLAR S.R.L. Via Melchione Gioia 8 - 20124 MILANO (MI) P.IVA 02150490785
Il Tecnico Arch. Angela Loscalzo Ordine degli Architetti della provincia di Potenza al n. 1148 sez. A Pec: angela.loscalzo@pec.basilicata.net.it	
DATA: OTTOBRE 2023	Rev n°1

LEGENDA

- Tracker
- Recinzione
- Cancelli
- Cabine
- Cavidotto interno
- Cavidotto interrato
- Viabilità
- Fascia di mitigazione
- Oliveti

FOGLI CATASTALI

- Comune di Grassano
- Foglio 20
 - Foglio 24
 - Foglio 25

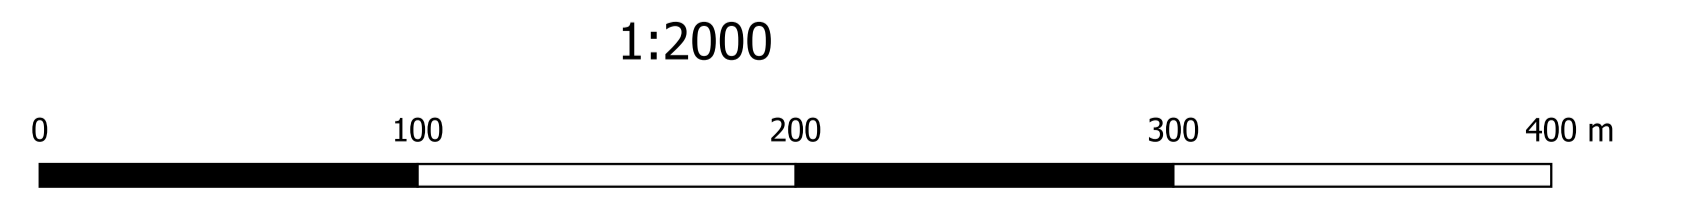

Coord. System: WGS 1984 UTM ZONE 33N - ESRI: 32633