

REGIONE BASILICATA

COMUNE DI GRASSANO

IMPIANTO AGROVOLTAICO

PROGETTO REALIZZAZIONE IMPIANTO AGRIVOLTAICO E RELATIVE OPERE DI CONNESSIONE IN AGRO DI GRASSANO E GARAGUSO - MT
LOCALITÀ PIANO FOCACCIA

POTENZA NOMINALE 19,99 MW

N° ALLEGATO A.12.a.19.b

Piano particolare di esproprio grafico
COMMITTENTE
GRASSANO SOLAR S.R.L.
Via Melchiorre Gioia 8 - 20124 MILANO (MI)
P.IVA 02155840762

Il Tecnico
Arch. Angelia Loscalzo
Ordine degli Architetti della provincia di Potenza al n. 1148 sez. A
Pec: angelia.loscalzo@pec.basilicata.net.it

DATA: OTTOBRE 2023 Rev n°1

LEGENDA

- - - Cavidotto interrato
- . . . Oliveti


FOGLI CATASTALI

- Comune di Grassano
- Foglio 25
 - Foglio 28
 - Foglio 29

PARTICELLE DA ESPROPRIARE

id	Area (mq)
11	12180
17	10567
18	3497
18	45860
30	1450
41	6924
42	13431
51	20034
52	5237
66	456692
88	20519
110	3307
112	2050
114	1704
115	8580
116	8473
117	1020
168	3678
284	5692
569	682

1:2000

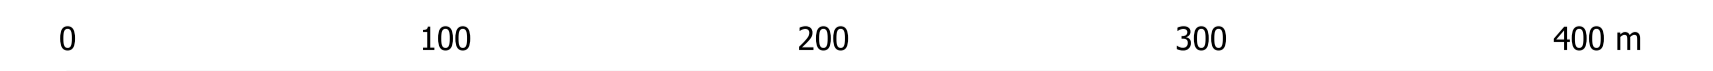

Coord. System: WGS 1984 UTM ZONE 33N - EPSG: 32633