



**REGIONE BASILICATA**

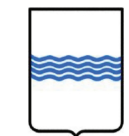

**COMUNE DI GRASSANO**



**IMPIANTO AGROVOLTAICO**

PROGETTO REALIZZAZIONE IMPIANTO AGRIVOLTAICO E RELATIVE OPERE DI CONNESSIONE IN AGRO DI GRASSANO E GARAGUSO - MT  
LOCALITÀ PIANO FOCACCIA

POTENZA NOMINALE 19,99 MW


<b>N° ALLEGATO</b> <b>A.12.a.20.c</b>	Planimetria del tracciato dell'elettrodotto
	<p style="font-size: small; margin: 0;">COMITENTE</p> <p style="margin: 0;"><b>GRASSANO SOLAR S.R.L.</b></p> <p style="font-size: x-small; margin: 0;">Via Mezzanotte Casa 8 - 29124 MILANO (MI) P.IVA 02155040765</p>

Il Tecnico  
Arch. Angela Loscalzo  
Ordine degli Architetti della provincia di Potenza al n. 1148 sez. A  
Pec: angela.loscalzo@pec.basilicatnet.it

DATA: OTTOBRE 2023 Rev n°1

**LEGENDA**

- Tracker
- Recinzione
- Cancelli
- Cabine
- - - Cavidotto interno
- - - Cavidotto interrato
- Viabilità
- Fascia di mitigazione
- Oliveti
- Curve di livello\_1m

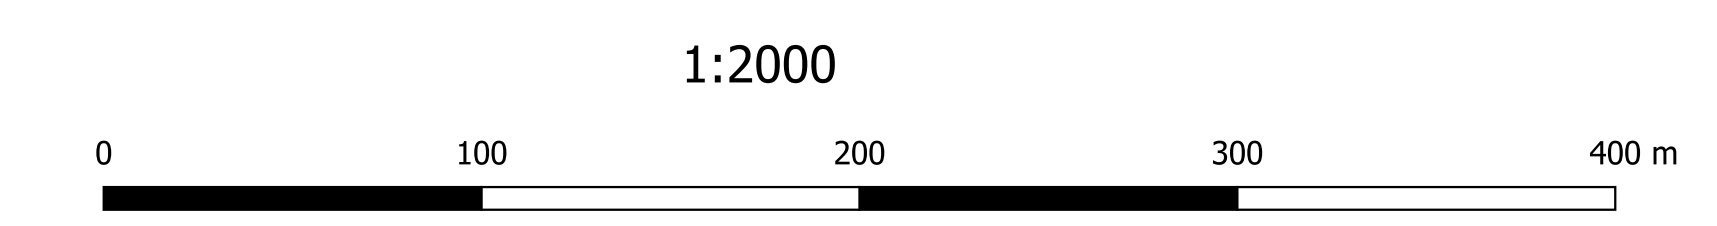

Coord. System: WGS 1984 UTM ZONE 33N - ESRI: 32633