

REGIONE BASILICATA 	
COMUNE DI GRASSANO 	
IMPIANTO AGROVOLTAICO PROGETTO REALIZZAZIONE IMPIANTO AGRIVOLTAICO E RELATIVE OPERE DI CONNESSIONE IN AGRO DI GRASSANO E GARAGUSO - MT LOCALITÀ PIANO FOCACCIA	
POTENZA NOMINALE 19,99 MW	
N° ALLEGATO A.12.a.21.e	Planimetria con individuazione interferenze <small>COMMITTENTE</small> GRASSANO SOLAR S.R.L. <small>Via Melchiorre Gioia 8 - 20124 MILANO (MI) P.IVA 02155040765</small>
<small>Il Tecnico</small> <small>Arch. Angela Loscalzo</small> <small>Ordine degli Architetti della provincia di Potenza al n. 1148 sez. A</small> <small>Pec: angela.loscalzo@pec.basilicata.net.it</small>	
<small>DATA: OTTOBRE 2023</small>	<small>Rev n°1</small>


LEGENDA

--- Cavidotto interrato

INTERFERENZE

- Staffaggio a ponte
- TOC Asta fluviale
- TOC Ferrovia

1:2000

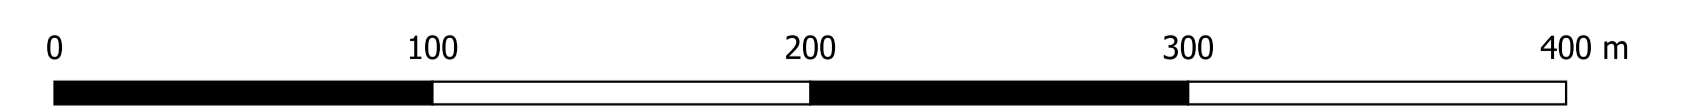

Coord. System: WGS 1984 UTM ZONE 33N - EPSG: 32633