

REGIONE BASILICATA	
	
COMUNE DI GRASSANO	
	
IMPIANTO AGROVOLTAICO	
PROGETTO REALIZZAZIONE IMPIANTO AGRIVOLTAICO E RELATIVE OPERE DI CONNESSIONE IN AGRO DI GRASSANO E GARAGUSO - MT LOCALITÀ PIANO FOCACCIA	
POTENZA NOMINALE 19,99 MW	
N° ALLEGATO A.12.a.21.h	Planimetria con individuazione interferenze
	COMMITTENTE GRASSANO SOLAR S.R.L. Via Melchiorre Gioia 8 - 20124 MILANO (MI) P.IVA 02155040765
Il Tecnico Arch. Angela Loscalzo Ordine degli Architetti della provincia di Potenza al n. 1148 sez. A Pec: angela.loscalzo@pec.basilicata.net.it	
DATA: OTTOBRE 2023	Rev n°1


LEGENDA

--- Cavidotto interrato

INTERFERENZE

■ TOC Asta fluviale

1:2000

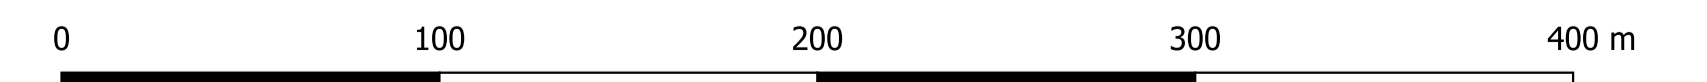

Coord. System: WGS 1984 UTM ZONE 33N - EPSG: 32633