

REGIONE BASILICATA



COMUNE DI GRASSANO



IMPIANTO AGROVOLTAICO

PROGETTO REALIZZAZIONE IMPIANTO AGRIVOLTAICO E RELATIVE OPERE DI  
CONNESSIONE IN AGRO DI GRASSANO E GARAGUSO – MT  
LOCALITÀ PIANO FOCACCIA

POTENZA NOMINALE 19,99 MW

N° ALLEGATO  
A.12.b.9.b


Particolare recinzione tipo

COMMITTENTE  
**GRASSANO SOLAR S.R.L.**  
Via Melchiorre Gioia 8 - 20124 MILANO (MI)  
P.IVA 02155040765


Il Tecnico  
Arch. Angela Loscalzo  
Ordine degli Architetti della provincia di Potenza al n. 1148 sez. A  
Pec: angela.loscalzo@pec.basilicatanet.it

DATA: OTTOBRE 2023

Rev n°1

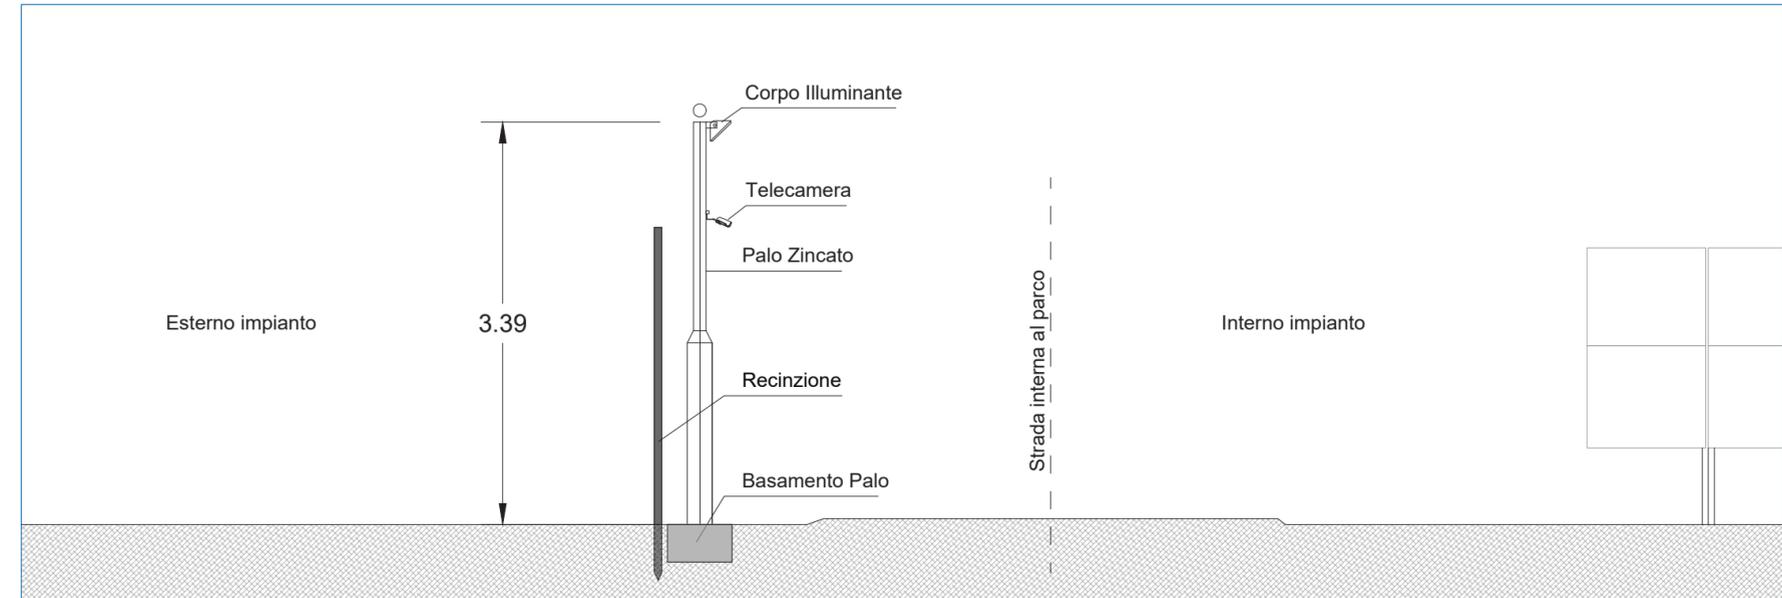

Sezione con palo illuminazione e impianto sorveglianza  
Scala 1:50

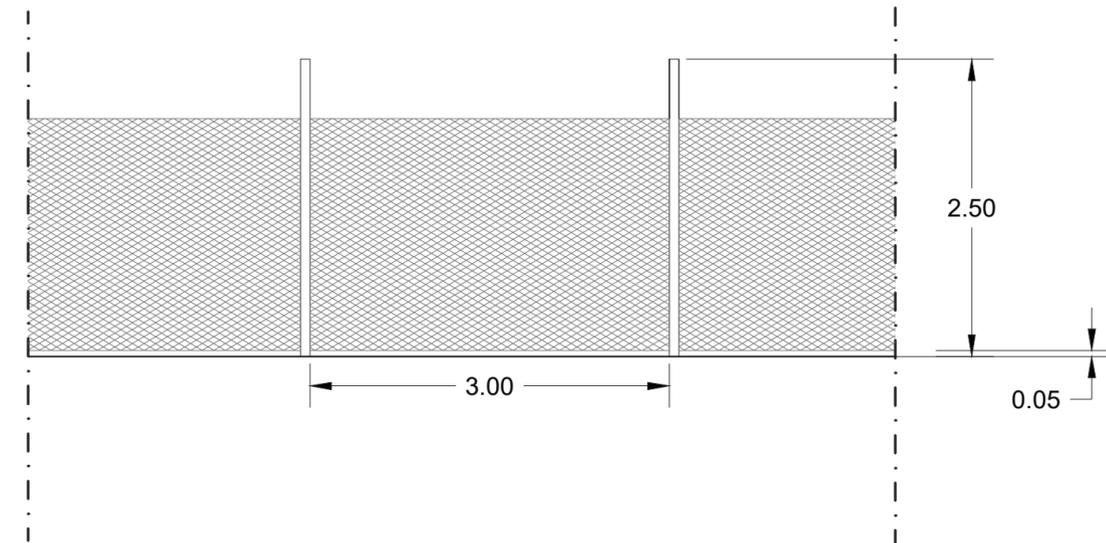

Particolare recinzione  
Scala 1:50