

REGIONE BASILICATA



COMUNE DI GRASSANO



IMPIANTO AGROVOLTAICO

PROGETTO REALIZZAZIONE IMPIANTO AGRIVOLTAICO E RELATIVE OPERE DI
CONNESSIONE IN AGRO DI GRASSANO E GARAGUSO – MT
LOCALITÀ PIANO FOCACCIA

POTENZA NOMINALE 19,99 MW

**N° ALLEGATO
T1**

Planimetria SSE di raccordo

COMMITTENTE

GRASSANO SOLAR S.R.L.

Via Melchiorre Gioia 8 - 20124 MILANO (MI)

P.IVA 02155040765

Il Tecnico

Arch. Angela Loscalzo

Ordine degli Architetti della provincia di Potenza al n. 1148 sez. A





Pec: angela.loscalzo@pec.basilicatanel.it


DATA: OTTOBRE 2023

Rev n°1

Planimetria di dettaglio della nuova SSE di raccordo - scala 1:100


LEGENDA

-  Locale tecnico cabina 36kV
-  Cabina telecontrollo impianto fotovoltaico
-  Recinzione perimetrale
-  Palo di illuminazione

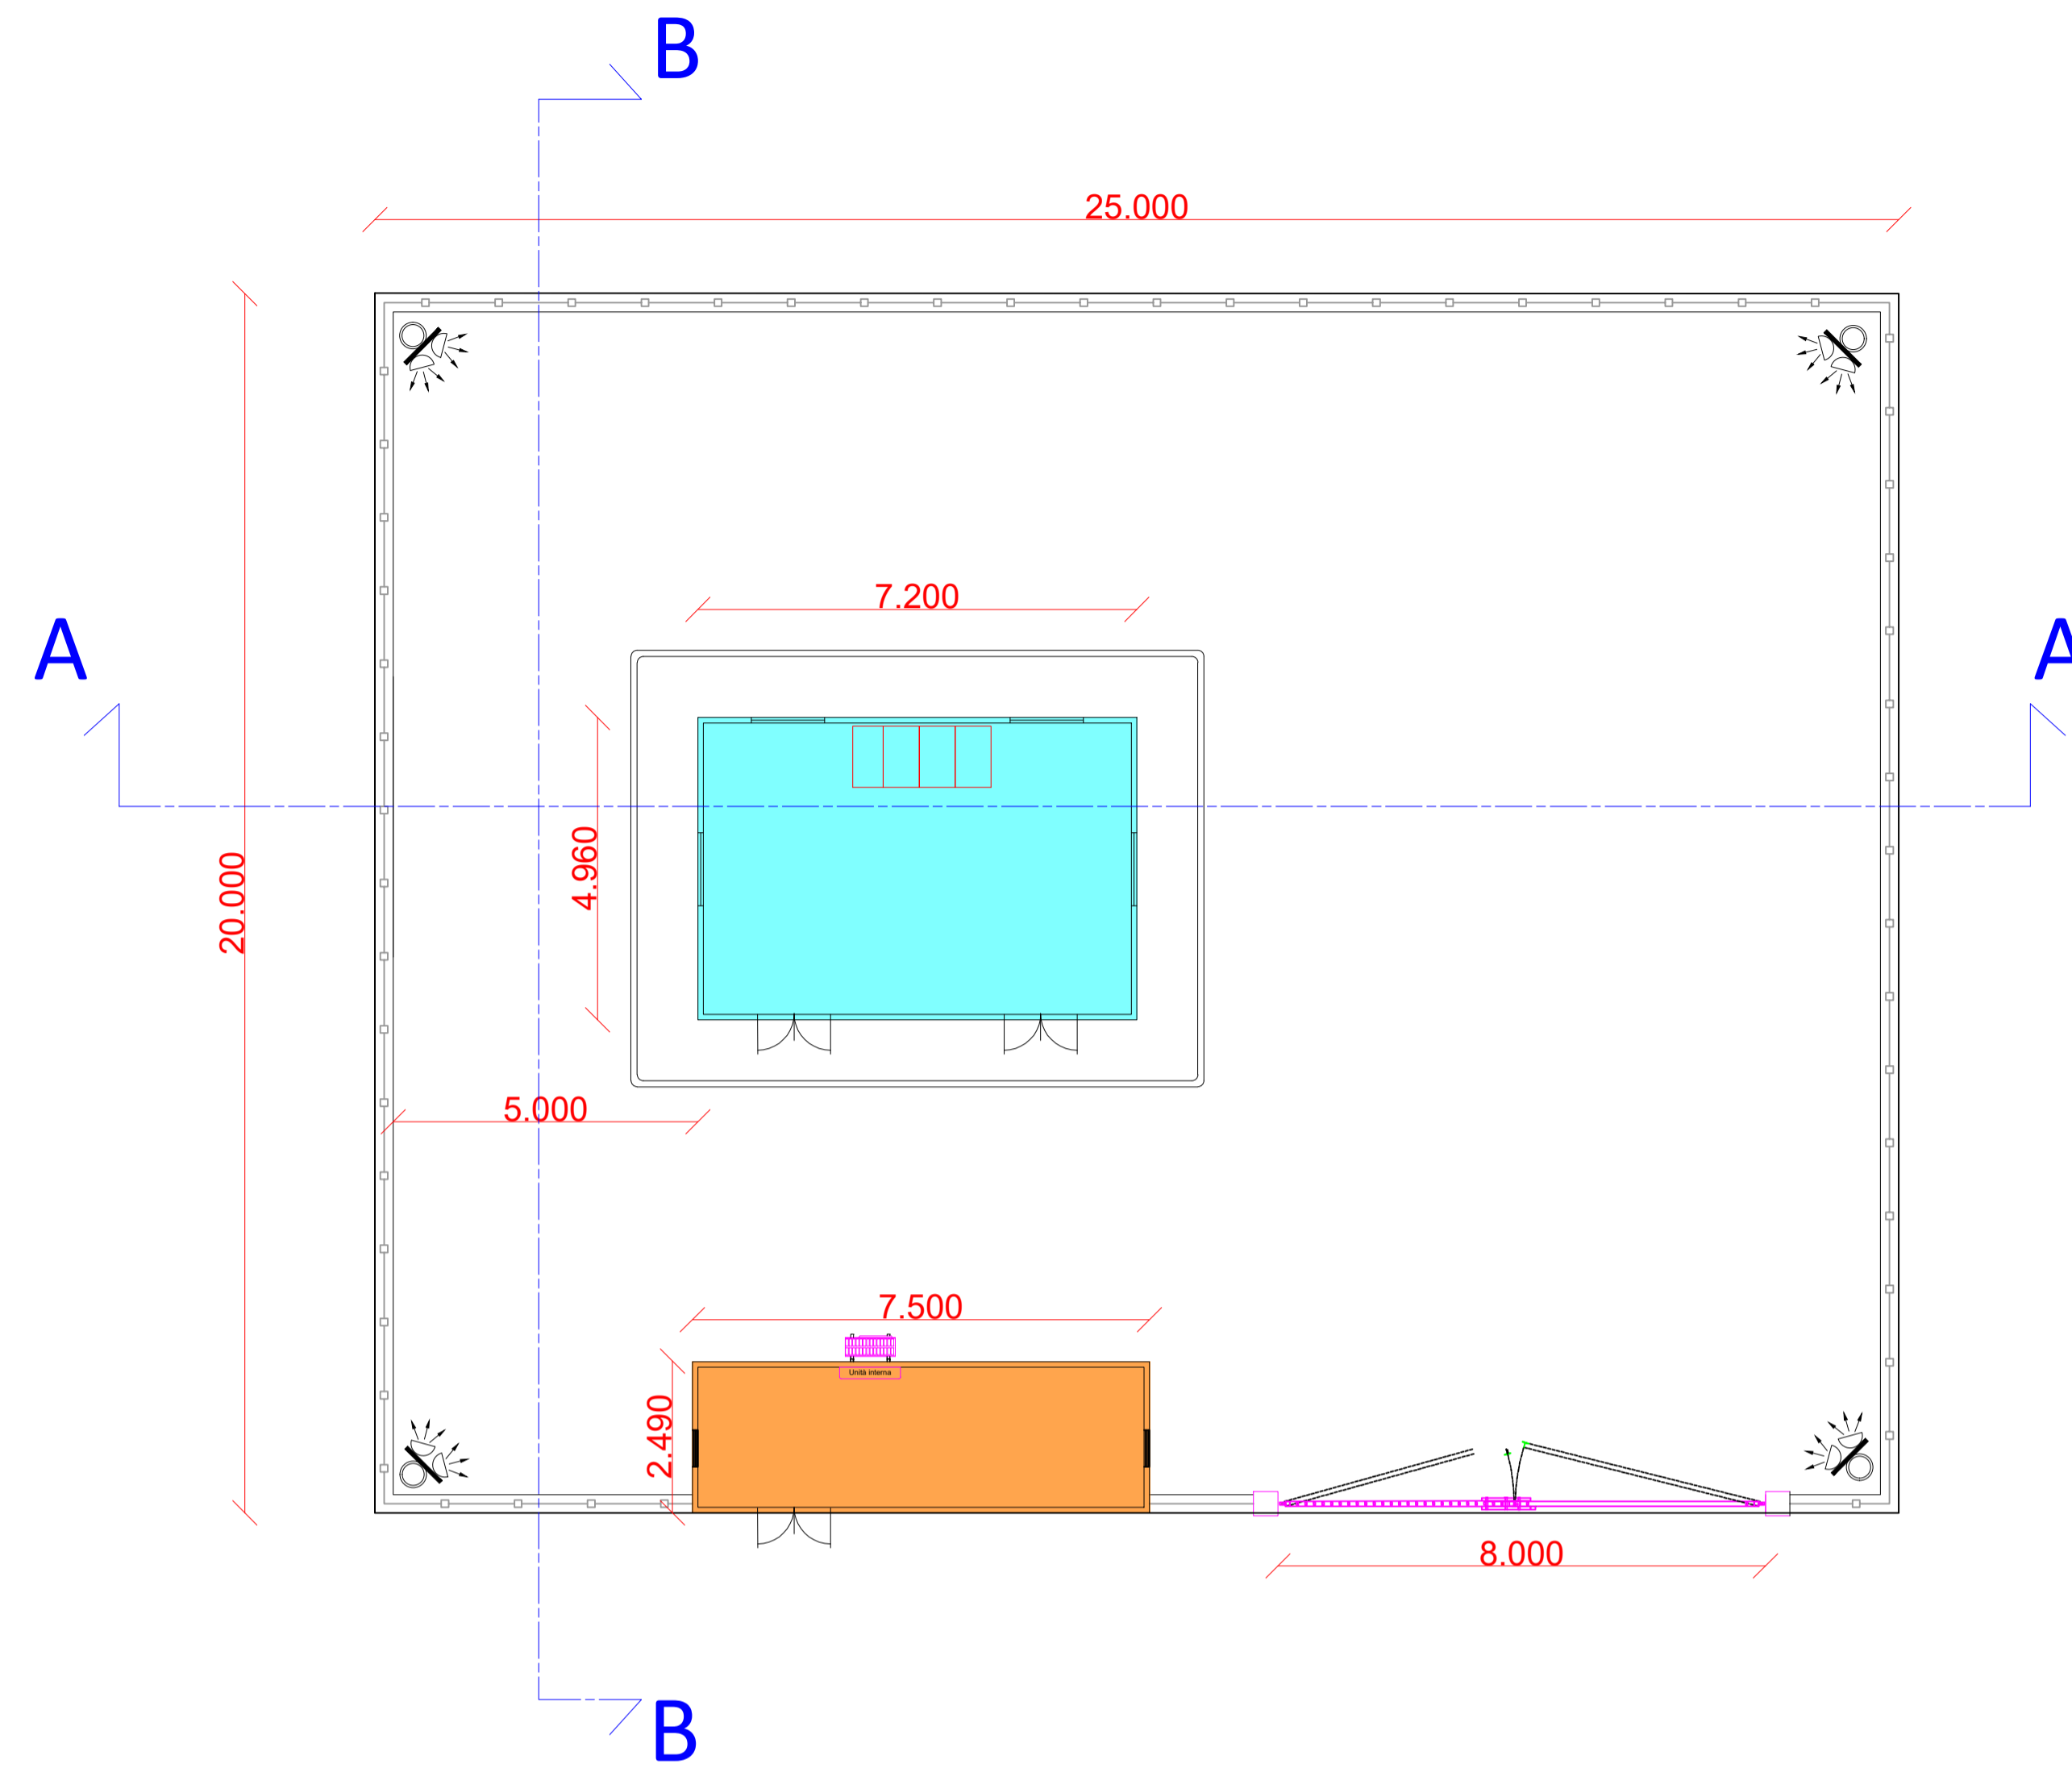

Sezioni - scala 1:100

Sezione A-A

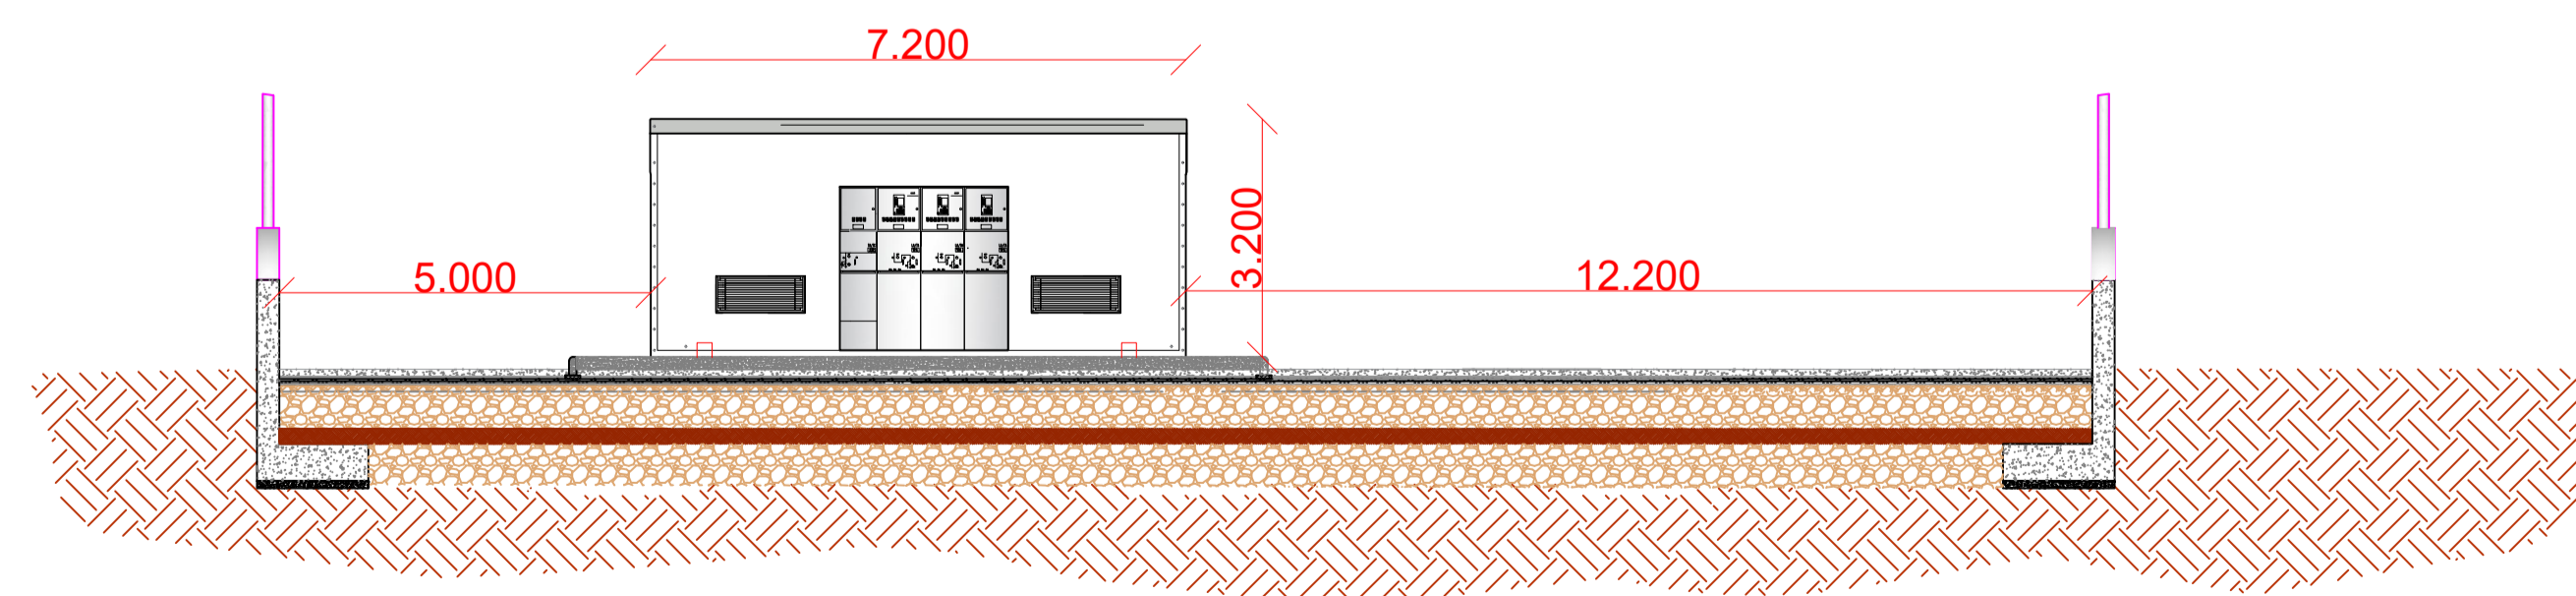

Sezione B-B

