



REGIONE BASILICATA



COMUNE DI GRASSANO



IMPIANTO AGROVOLTAICO

PROGETTO REALIZZAZIONE IMPIANTO AGRIVOLTAICO E RELATIVE OPERE DI CONNESSIONE IN AGRO DI GRASSANO E GARAGUSO – MT LOCALITÀ PIANO FOCACCIA

POTENZA NOMINALE 19,99 MW

N° ALLEGATO
A.13.4b

Carta del reticolo idrografico

COMMITTENTE

GRASSANO SOLAR S.R.L.

Via Melchiorre Gioia 8 - 20124 MILANO (MI)

P.IVA 02155040765

IL TECNICO

DOTTACR Milano Pasquale Fausto

Via Casal Grande,62

85010 - Vaglio di Basilicata (PZ)

email pec: p.milano@onafpec.it




DATA: OTTOBRE 2023

Rev n°1

Legenda

- Recinzione
- Tracker
- Cavidotto MT interrato
- Cancelli
- cabine
- Viabilità
- Stazione_Terna
- Fascia di mitigazione
- Cabina_di_consegna
- Reticolo_idrografico

1:20.000

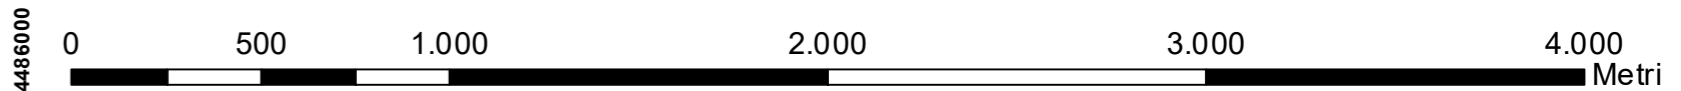

Coord. System: WGS 1984 UTM Zone 33N - EPSG: 32633