


REGIONE BASILICATA

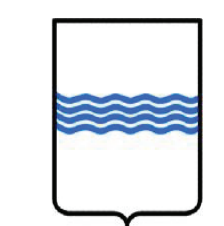

COMUNE DI GRASSANO



IMPIANTO AGROVOLTAICO

PROGETTO REALIZZAZIONE IMPIANTO AGRIVOLTAICO E RELATIVE OPERE DI CONNESSIONE IN AGRO DI GRASSANO E GARAGUSO – MT LOCALITÀ PIANO FOCACCIA

POTENZA NOMINALE 19,99 MW

N° ALLEGATO A.14.2a

Carta dei vincoli dell'area D.lgs. 42/2004

COMMITTENTE
GRASSANO SOLAR S.R.L.
Via Melchiorre Gioia 8 - 20124 MILANO (MI)
P.IVA 02155040765

IL TECNICO

DOTTAGR Milano Pasquale Fausto
Via Casal Grande 62
85010 - Vaglio di Basilicata (PZ)
email pec: p.milano@zonafpec.it




DATA: OTTOBRE 2023

Rev n°1

Legenda

- | | |
|--------------------------|---|
| — Recinzione | ■ beni_monumentali_art_10 |
| — Tracker | ■ beni_monumentali_buff300m - PIEAR |
| — Cavidotto MT interrato | ■ beni_interesse_archeologico_art_10 |
| — Cancelli | ■ Siti Archeologici_Buffer 300m - PIEAR |
| — cabine | ■ Beni_Paesaggistici_art142g_Foreste e boschi |
| — Viabilità | ■ Beni-Archeologici-Tratturi-art-10 |
| ■ Stazione_Terna | ■ Geositi |
| ■ Fascia di mitigazione | ■ Fiumi-torrenti-Buffer150m |
| ■ Cabina_di_consegna | ■ beni_paesaggistici_art142f_parchi_riserve |
| | ■ Aree di notevole interesse pubblico_art.136 |

1:20.000

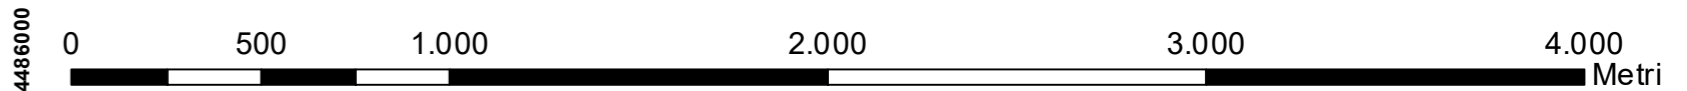

Coord. System: WGS 1984 UTM Zone 33N - EPSG: 32633