
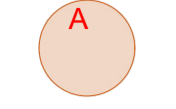
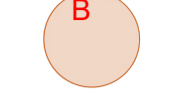
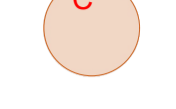
 
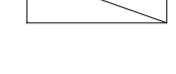












# Legenda

-  trasformatore
-  trasformatore TX1
-  trasformatore TX2
-  trasformatore TX3
-  cavidotto interno BT
-  inverter
-  cavidotto esterno AT
-  cavidotto AT
-  ampliamento stazione TERNA
-  strada
-  area di mitigazione
-  recinzione

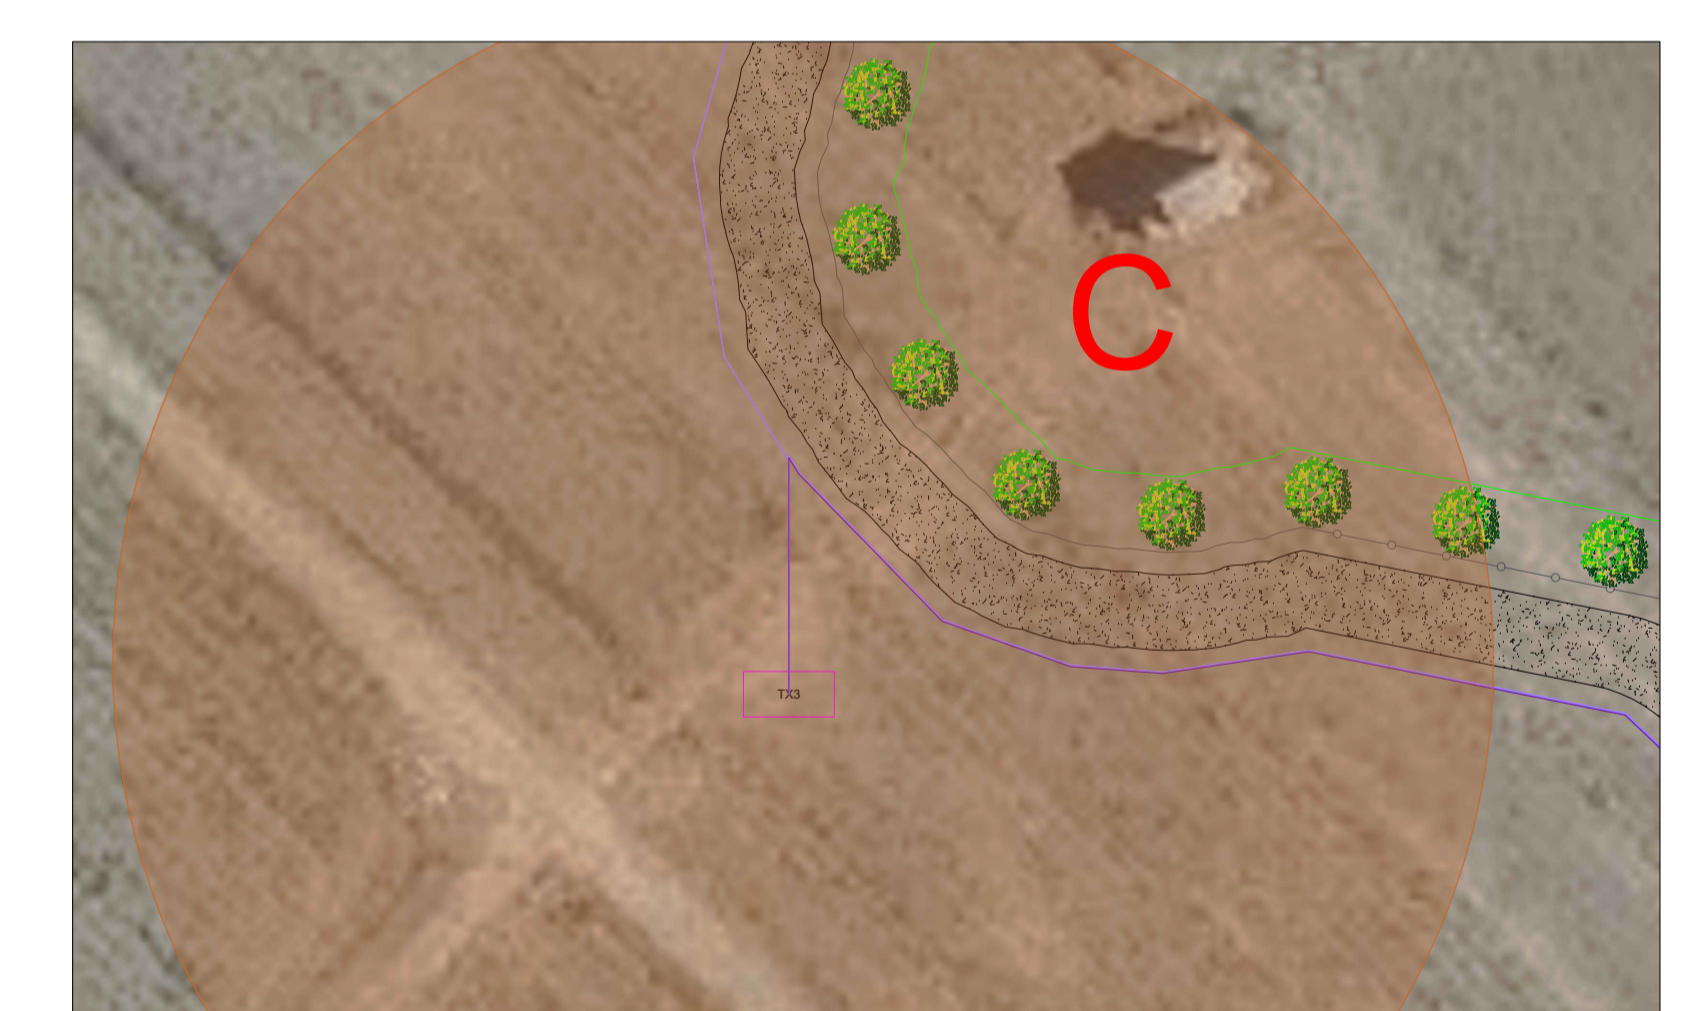


  
REGIONE PUGLIA

  
PROVINCIA DI BRINDISI

  
COMUNE DI BRINDISI

OGGETTO:  
 "Progetto di un impianto agrivoltaico denominato "CSPV BRINDISI", di potenza pari a 17,8 MWp e delle relative opere di connessione alla RTN, da realizzarsi nel comune di Brindisi (BR)"

ELABORATO:  
**Planimetrie reti elettriche**



PROPRIO: **AEI SOLAR PROJECT VI S.R.L.**  
 VIA VINCENZO BELLINI, 22  
 00196 ROMA (RM)  
 P.IVA 1480281009

PROGETTAZIONE:  
 Ing. Carmen Martone  
 8007618172  
 Ditta Ingegneri Potenza  
 C.F. 04170490762

EGM PROJECT S.R.L.  
 Via Verastri 13/A  
 80130 POTTOSA (BN)  
 P.IVA 0204131076  
 REA PZ 20693

Levello prog.	Cat. opera	N° prog. elaborato	Tipologia elaborato	N° foglio	Tot. fogli	Nome file	Scala
PD	L.I.F	A.54	D			AEI Solar Project VI_001.dwg	1:1000

REV.	DATA	DESCRIZIONE	ESEGUITO	APPROVATO
00	06/11/2024	Emissione		