Firmato digitalmente da:
MARTONE CARMEN
Firmato il 28/09/2023 10:27
Seriale Certificato: 637472
Valido dal 28/07/2021 al 28/07/2024
InfoCamere Qualified Electronic Signature CA

SEZ. I-I'

Elevations: 1:500
Lengths:1:500

SEZ. H-H'

Elevations: 1:500
Lengths:1:500

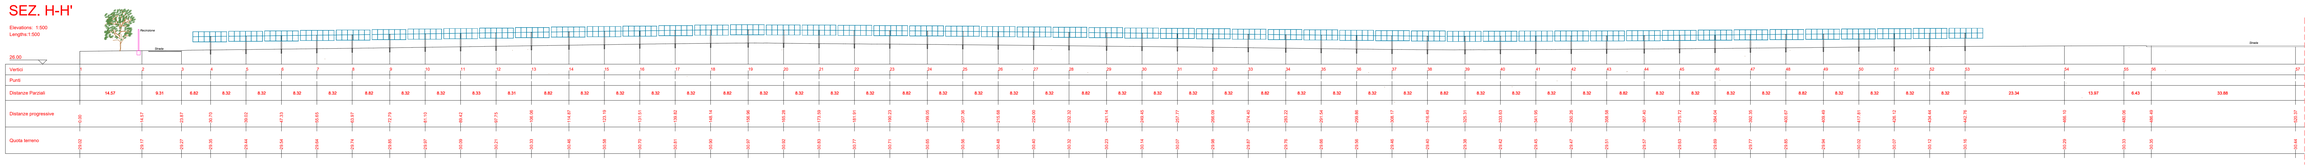

SEZ. H-H'

Elevations: 1:500
Lengths:1:500

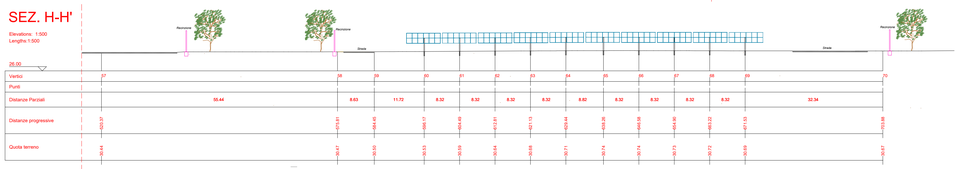

SEZ.G-G'

Elevations: 1:500
Lengths:1:500

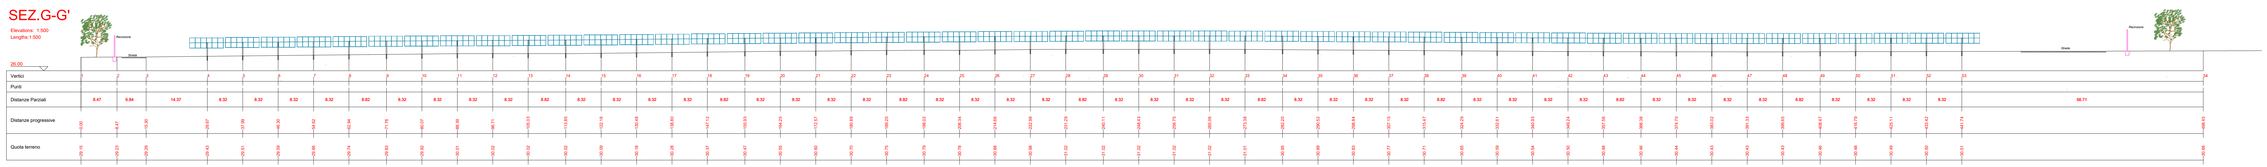

SEZ. F-F'

Elevations: 1:500
Lengths:1:500

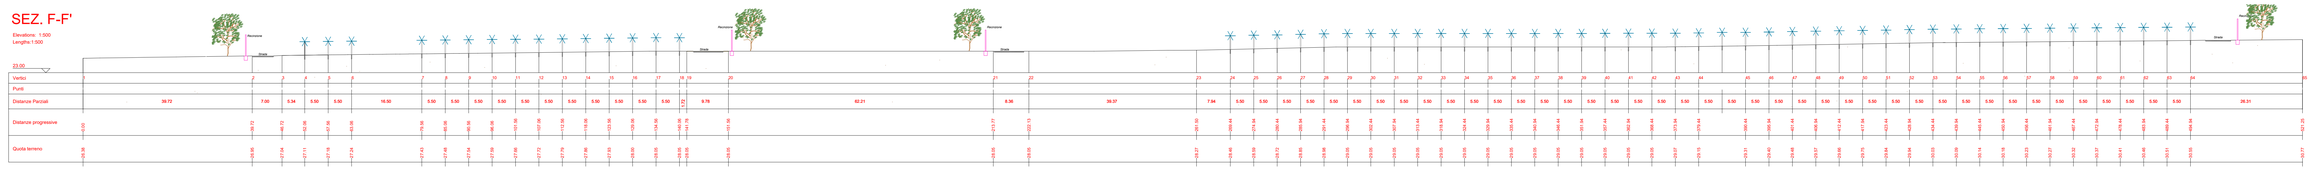

SEZ.E-E'

Elevations: 1:500
Lengths:1:500

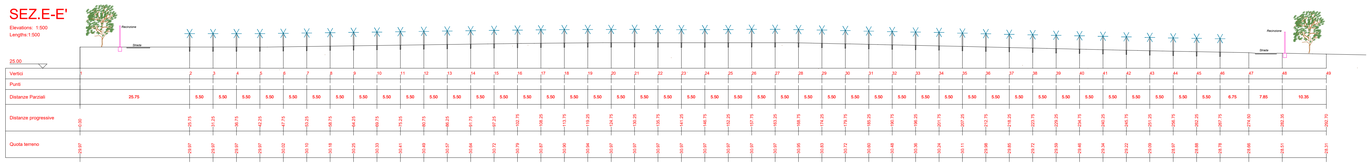

SEZ.D-D'

Elevations: 1:500
Lengths:1:500

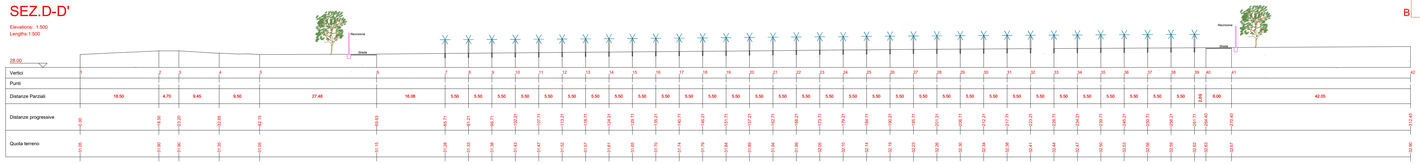

SEZ. C-C'

Elevations: 1:500
Lengths:1:500

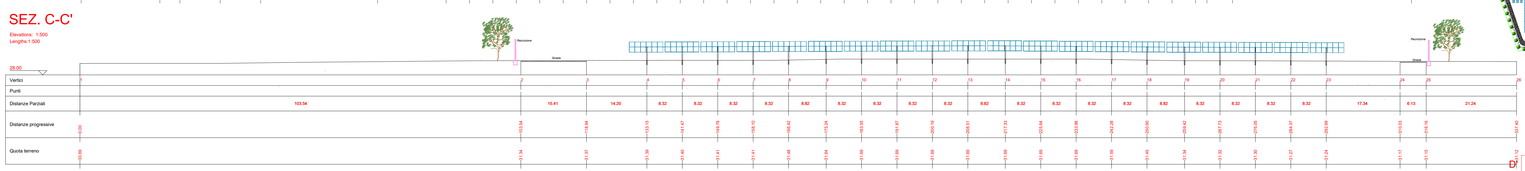

SEZ. B-B'

Elevations: 1:500
Lengths:1:500

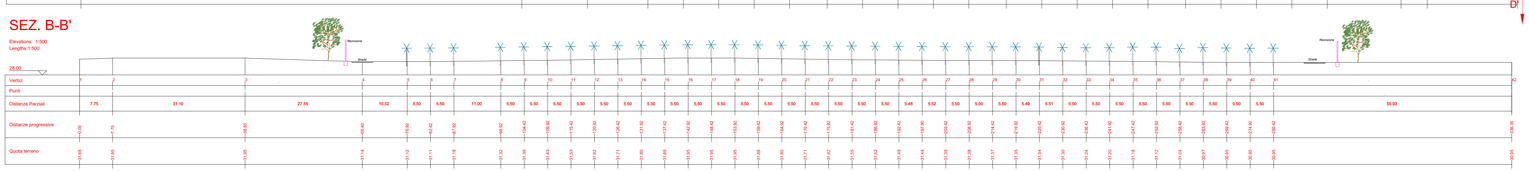

SEZ. A-A'

Elevations: 1:500
Lengths:1:500

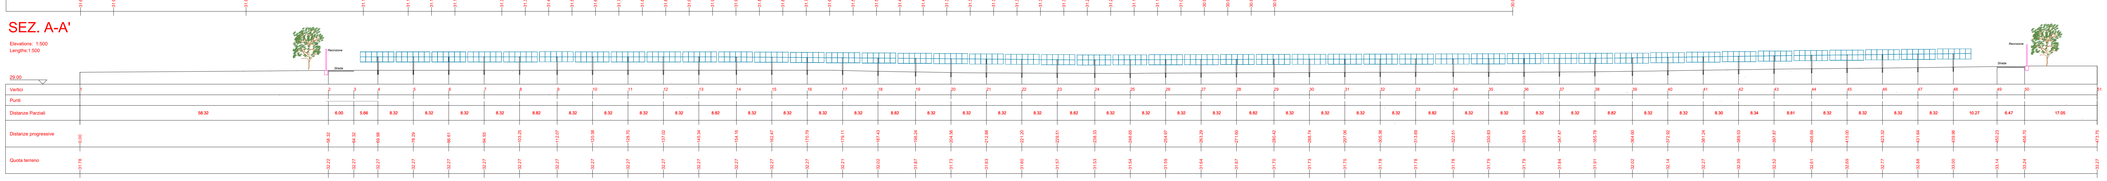

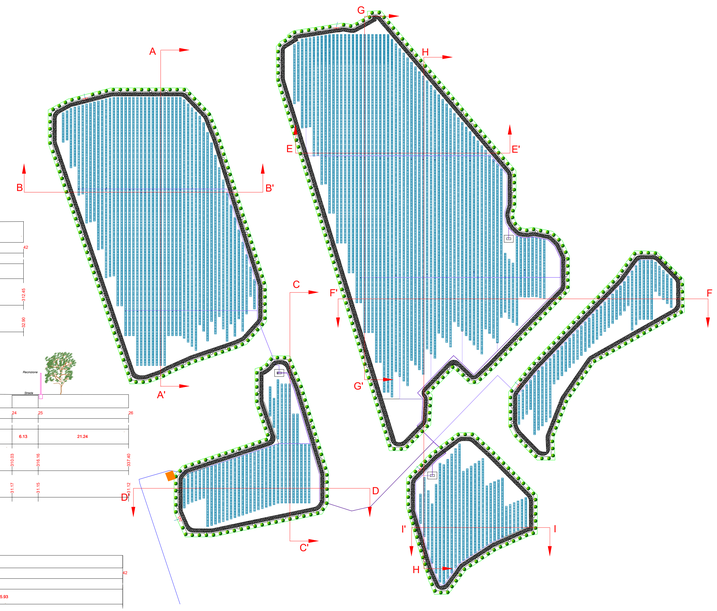

REGIONE PUGLIA

PROVINCIA DI BRINDISI

COMUNE DI BRINDISI

OGGETTO:

"Progetto di un impianto agrivoltaico denominato "CSPV BRINDISI", di potenza pari a 17,8 MWp e delle relative opere di connessione alla RTN, da realizzarsi nel comune di Brindisi (BR)"

ELABORATO:

Sezioni di progetto

PROPONENTE:

AEI SOLAR PROJECT VI SRL
P.I. 16805281009

AEI SOLAR PROJECT VI S.R.L.
Via VINCENZO BELLINI, 22
00198- ROMA (RM)
P.IVA 16805281009

PROGETTAZIONE:

Ing. Carmen Martone
Iscr. n. 1872
Ordine Ingegneri Potenza
C.F. MRTCMN73D54H703E

Geol. Raffaele Morgese
Iscr. n. 243
Ordine Geologi Basilicata
C.F. MRGRFL71M04A509M

EGM PROJECT S.R.L.
Via VERRASTRO 15/A
85100- POTENZA (PZ)
P.IVA 02094310766
REA PZ-206983

Livello prog.	Cat. opera	N°. prog.elaborato	Tipo elaborato	N° foglio	Tot. fogli	Nome file	Scala
PD	I.IF	A.44	D			A.44Sezioni_di_progetto	1:500

REV.	DATA	DESCRIZIONE	ESEGUITO	VERIFICATO	APPROVATO
00	SETTEMBRE 2023	Emissione	Ing. Carmen Martone Geol. Raffaele Morgese EGM PROJECT	Ing. Carmen Martone	Ing. Carmen Martone EGM PROJECT