


LEGENDA

— PERIMETRO CATASTALE PARCO

— CAVIDOTTO SU STRADA

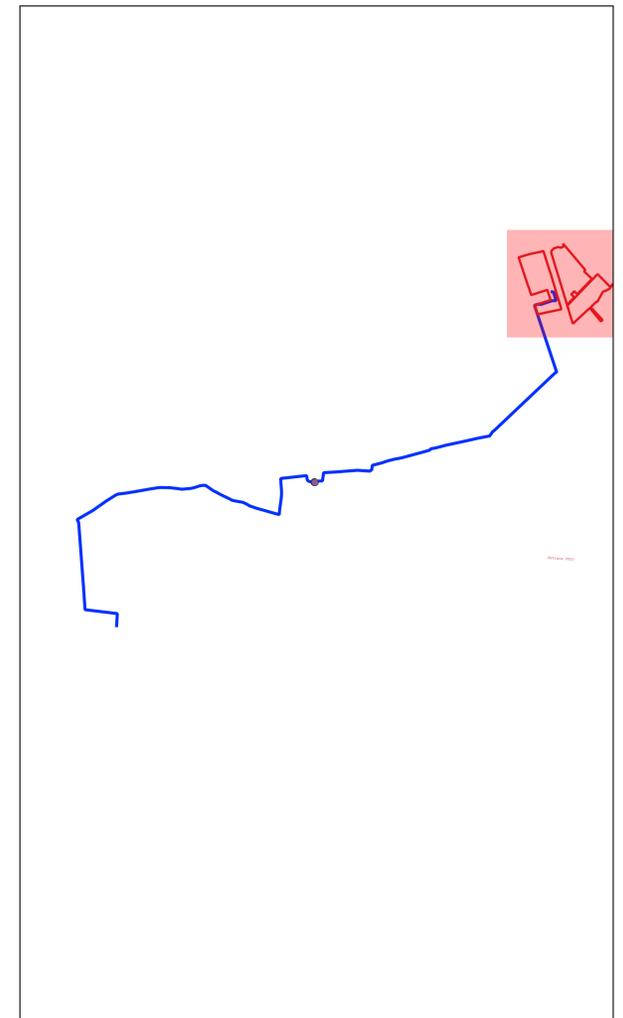

SCALA 1:2000





OGGETTO:
 "Progetto di un impianto agrivoltaico denominato "CSPV BRINDISI", di potenza pari a 17,8 MWp e delle relative opere di connessione alla RTN, da realizzarsi nel comune di Brindisi (BR)"

ELABORATO:
 Piano particellare di esproprio grafico



PROPRONENTE:
AEI SOLAR PROJECT VI SRL
P.I. 16805281009

AEI SOLAR PROJECT VI S.R.L.
VIA VINCENZO BELLINI, 22
 00198 - ROMA (RM)
 P.IVA 16805281009

PROGETTAZIONE:

Inq. Carmen Martone
 Ric. n. 1872
 Ordine Ingegneri Potenza
 C.F. NRKTCM730564703E

EGM PROJECT S.R.L.
VIA VERRASTRO 15/A
 85100 - POTENZA (PZ)
 P. IVA 02094130766
 REA PZ-206983


Livello prog.	Cat. opera	N° . prog.elaborato	Tipo elaborato	N° foglio	Tot. fogli	Nome file	Scala
PD	I.IF	A.46	D				1:2000

REV.	DATA	DESCRIZIONE	ESEGUITO	VERIFICATO	APPROVATO
00	SETTEMBRE 2023	Emissione			



Legenda

- PERIMETRO CATASTALE PARCO
- Cavidotto su strada
- Area servitù cavidotto
- Area passaggio cavidotto
- Area SSE

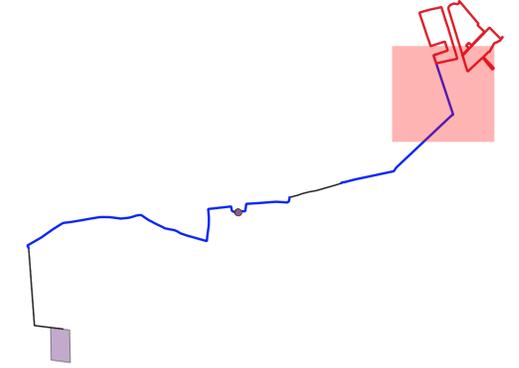

OGGETTO:
 “Progetto di un impianto agrivoltaico denominato “CSPV BRINDISI”, di potenza pari a 17,8 MWp e delle relative opere di connessione alla RTN, da realizzarsi nel comune di Brindisi (BR)”

ELABORATO:
 Piano particellare di esproprio grafico




<p>PROPONENTE: AEI SOLAR PROJECT VI SRL <small>P.I. 16805281009</small></p> <p><small>AEI SOLAR PROJECT VI S.R.L. VIA VINCENZO BELLINI, 22 00198- ROMA (RM) P.IVA 16805281009</small></p>	<p>PROGETTAZIONE:</p> <div style="display: flex; justify-content: space-between;"> <div style="width: 45%;"> <p><small>Ing. Carmen Martone Iscr. n. 1872 Ordine Ingegneri Potenza C.F. MKTCMN73D56H703E</small></p> <p><small>Geol. Raffaele Mercurio Iscr. n. 243 Ordine Geologi Brindisi C.F. NRDRFL71M0445079</small></p> </div> <div style="width: 45%;"> <p>EGM PROJECT</p> <p><small>EGM PROJECT S.R.L. VIA VERRASTRO 15/A 85100- POTENZA (PZ) P.IVA 02094310766 REA PZ-206983</small></p> </div> </div>
--	--

Livello prog.	Cat. opera	N° . prog.elaborato	Tipo elaborato	N° foglio	Tot. fogli	Nome file	Scala
PD	I.IF	A.46	D			A:\Piano particellare EsproprioGrafico	1:2000


REV.	DATA	DESCRIZIONE	ESEGUITO	VERIFICATO	APPROVATO
00	SETTEMBRE 2023	Emissione			

SCALA 1:2000

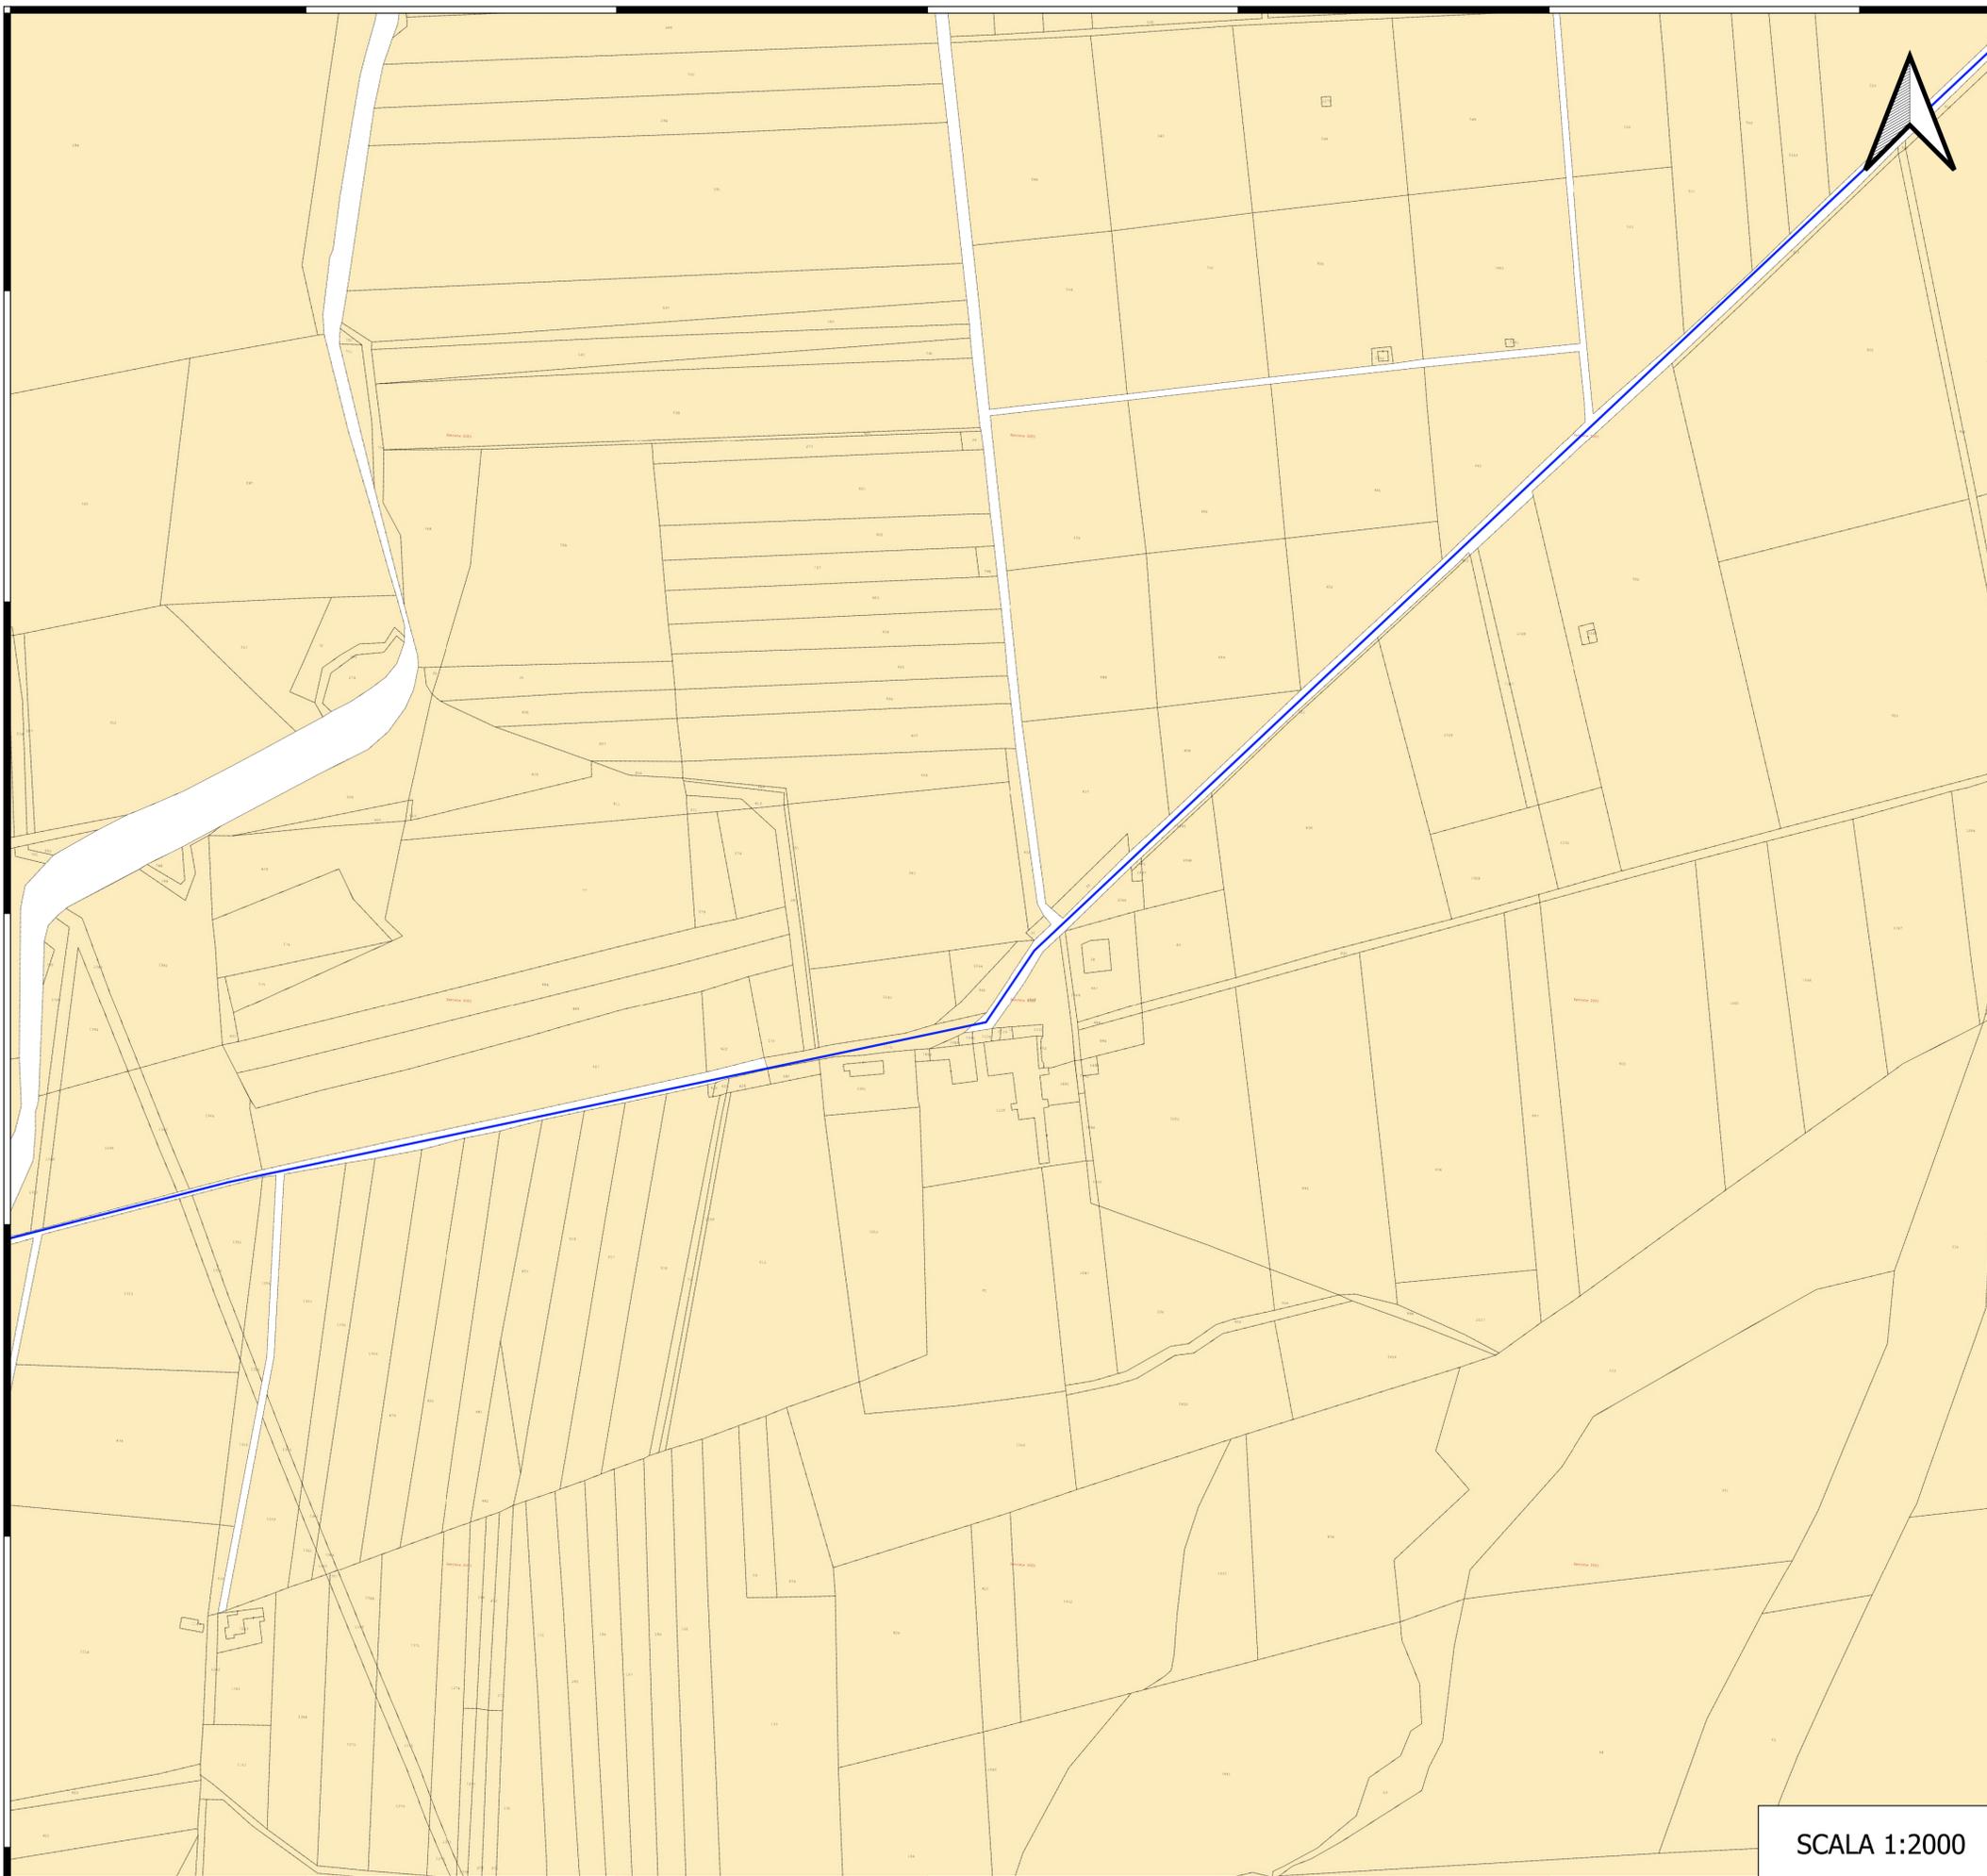

Legenda

- PERIMETRO CATASTALE PARCO
- Cavidotto su strada
- Area servitù cavidotto
- Area passaggio cavidotto
- Area SSE

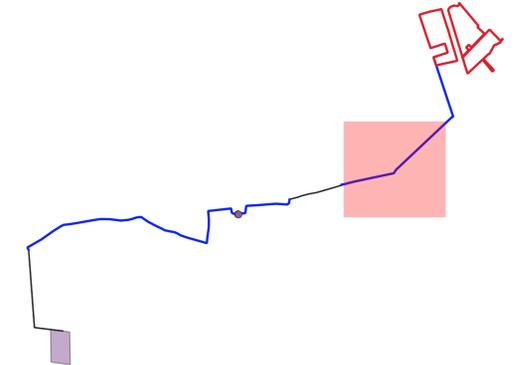

REGIONE PUGLIA



PROVINCIA DI BRINDISI



COMUNE DI BRINDISI

OGGETTO:
 "Progetto di un impianto agrivoltaico denominato "CSPV BRINDISI", di potenza pari a 17,8 MWp e delle relative opere di connessione alla RTN, da realizzarsi nel comune di Brindisi (BR)"

ELABORATO:
 Piano particellare di esproprio grafico




<p>PROPRONTE:</p> <p>AEI SOLAR PROJECT VI SRL P.I. 16805281009</p> <p>AEI SOLAR PROJECT VI S.R.L. VIA VINCENZO BELLINI, 22 00198 - ROMA (RM) P.IVA 16805281009</p>	<p>PROGETTAZIONE:</p> <p>Ing. Carmen Martone Iscr. n. 1872 Ordine Ingegneri Potenza C.F. NRTCMN73D56H703E</p> <p>EGM PROJECT</p> <p>Geol. Raffaele Martone Iscr. n. 243 Ordine Geologi Basilicata C.F. NRDRL71M04A5093A</p> <p>EGM PROJECT S.R.L. VIA VERRASTRO 15/A 85100 - POTENZA (PZ) P.IVA 02094310766 REA PZ-206983</p>
--	--

Livello prog.	Cat. opera	N°. prog.elaborato	Tipo elaborato	N° foglio	Tot. fogli	Nome file	Scala
PD	I.IF	A.46	D			A:\Piani particellari\Progettazione	1:2000


REV.	DATA	DESCRIZIONE	ESEGUITO	VERIFICATO	APPROVATO
00	SETTEMBRE 2023	Emissione			

SCALA 1:2000

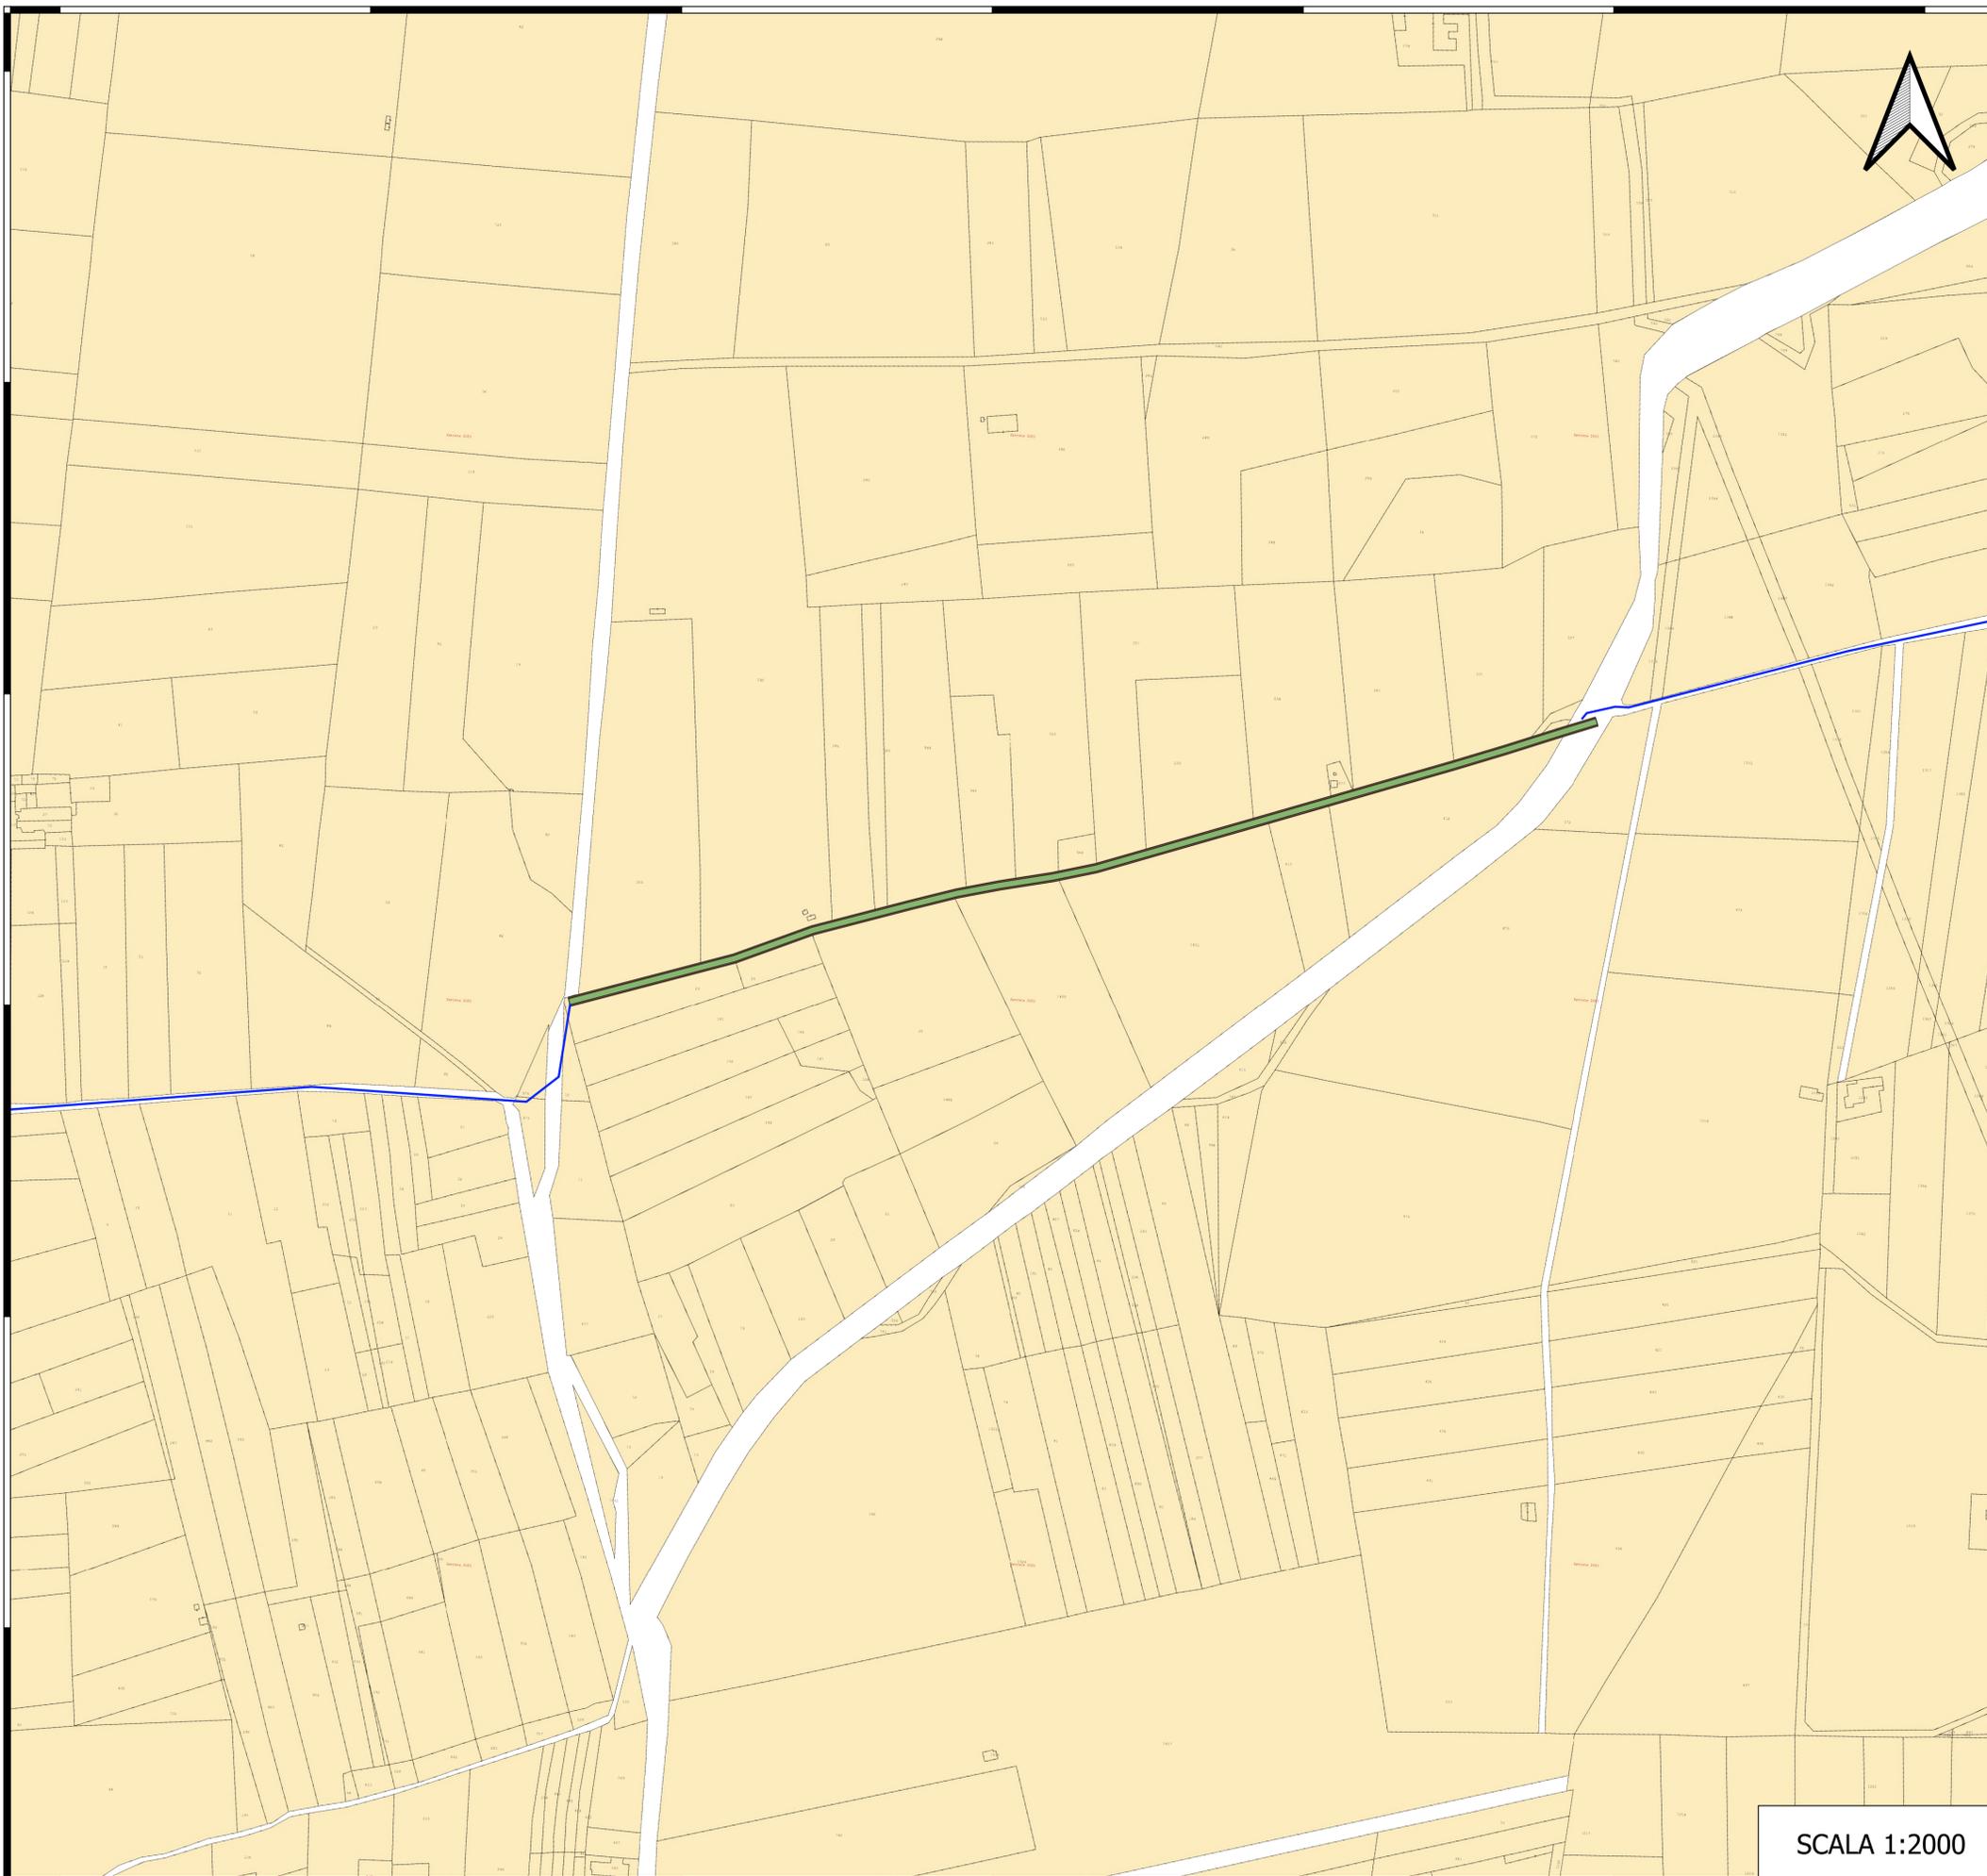

Legenda

- PERIMETRO CATASTALE PARCO
- Cavidotto su strada
- Area servitù cavidotto
- Area passaggio cavidotto
- Area SSE

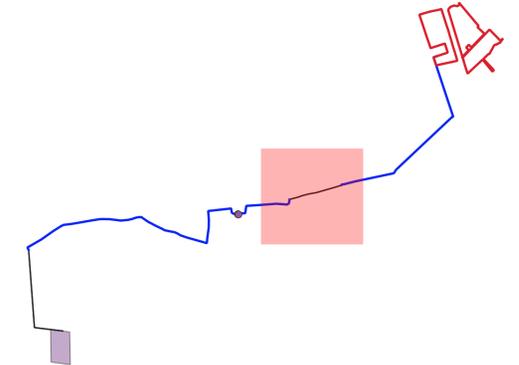

REGIONE PUGLIA



PROVINCIA DI BRINDISI



COMUNE DI BRINDISI

OGGETTO:

“Progetto di un impianto agrivoltaico denominato “CSPV BRINDISI”, di potenza pari a 17,8 MWp e delle relative opere di connessione alla RTN, da realizzarsi nel comune di Brindisi (BR)”

ELABORATO:

Piano particellare di esproprio grafico



PROPONENTE:

AEI SOLAR PROJECT VI SRL
P.I. 16805281009

AEI SOLAR PROJECT VI S.R.L.
Via Vincenzo Bellini, 22
00198 - ROMA (RM)
P.IVA 16805281009

PROGETTAZIONE:

Ing. Carmen Martone
Iscrit. n. 1872
Ordine Ingegneri Potenza
C.F. MRTCMN73D56H703E

EGM PROJECT


Geol. Raffaele Nardone
Iscrit. n. 243
Ordine Geologi Basilicata
C.F. NRDRFL71M04A9074

EGM PROJECT S.R.L.
Via Verbastrò 15/A
85100 - POTENZA (PZ)
P.IVA 02094310766
REA PZ-206983

Livello prog.	Cat. opera	N° . prog.elaborato	Tipo elaborato	N° foglio	Tot. fogli	Nome file	Scala
PD	I.IF	A.46	D				1:2000


REV.	DATA	DESCRIZIONE	ESEGUITO	VERIFICATO	APPROVATO
00	SETTEMBRE 2023	Emissione			

SCALA 1:2000

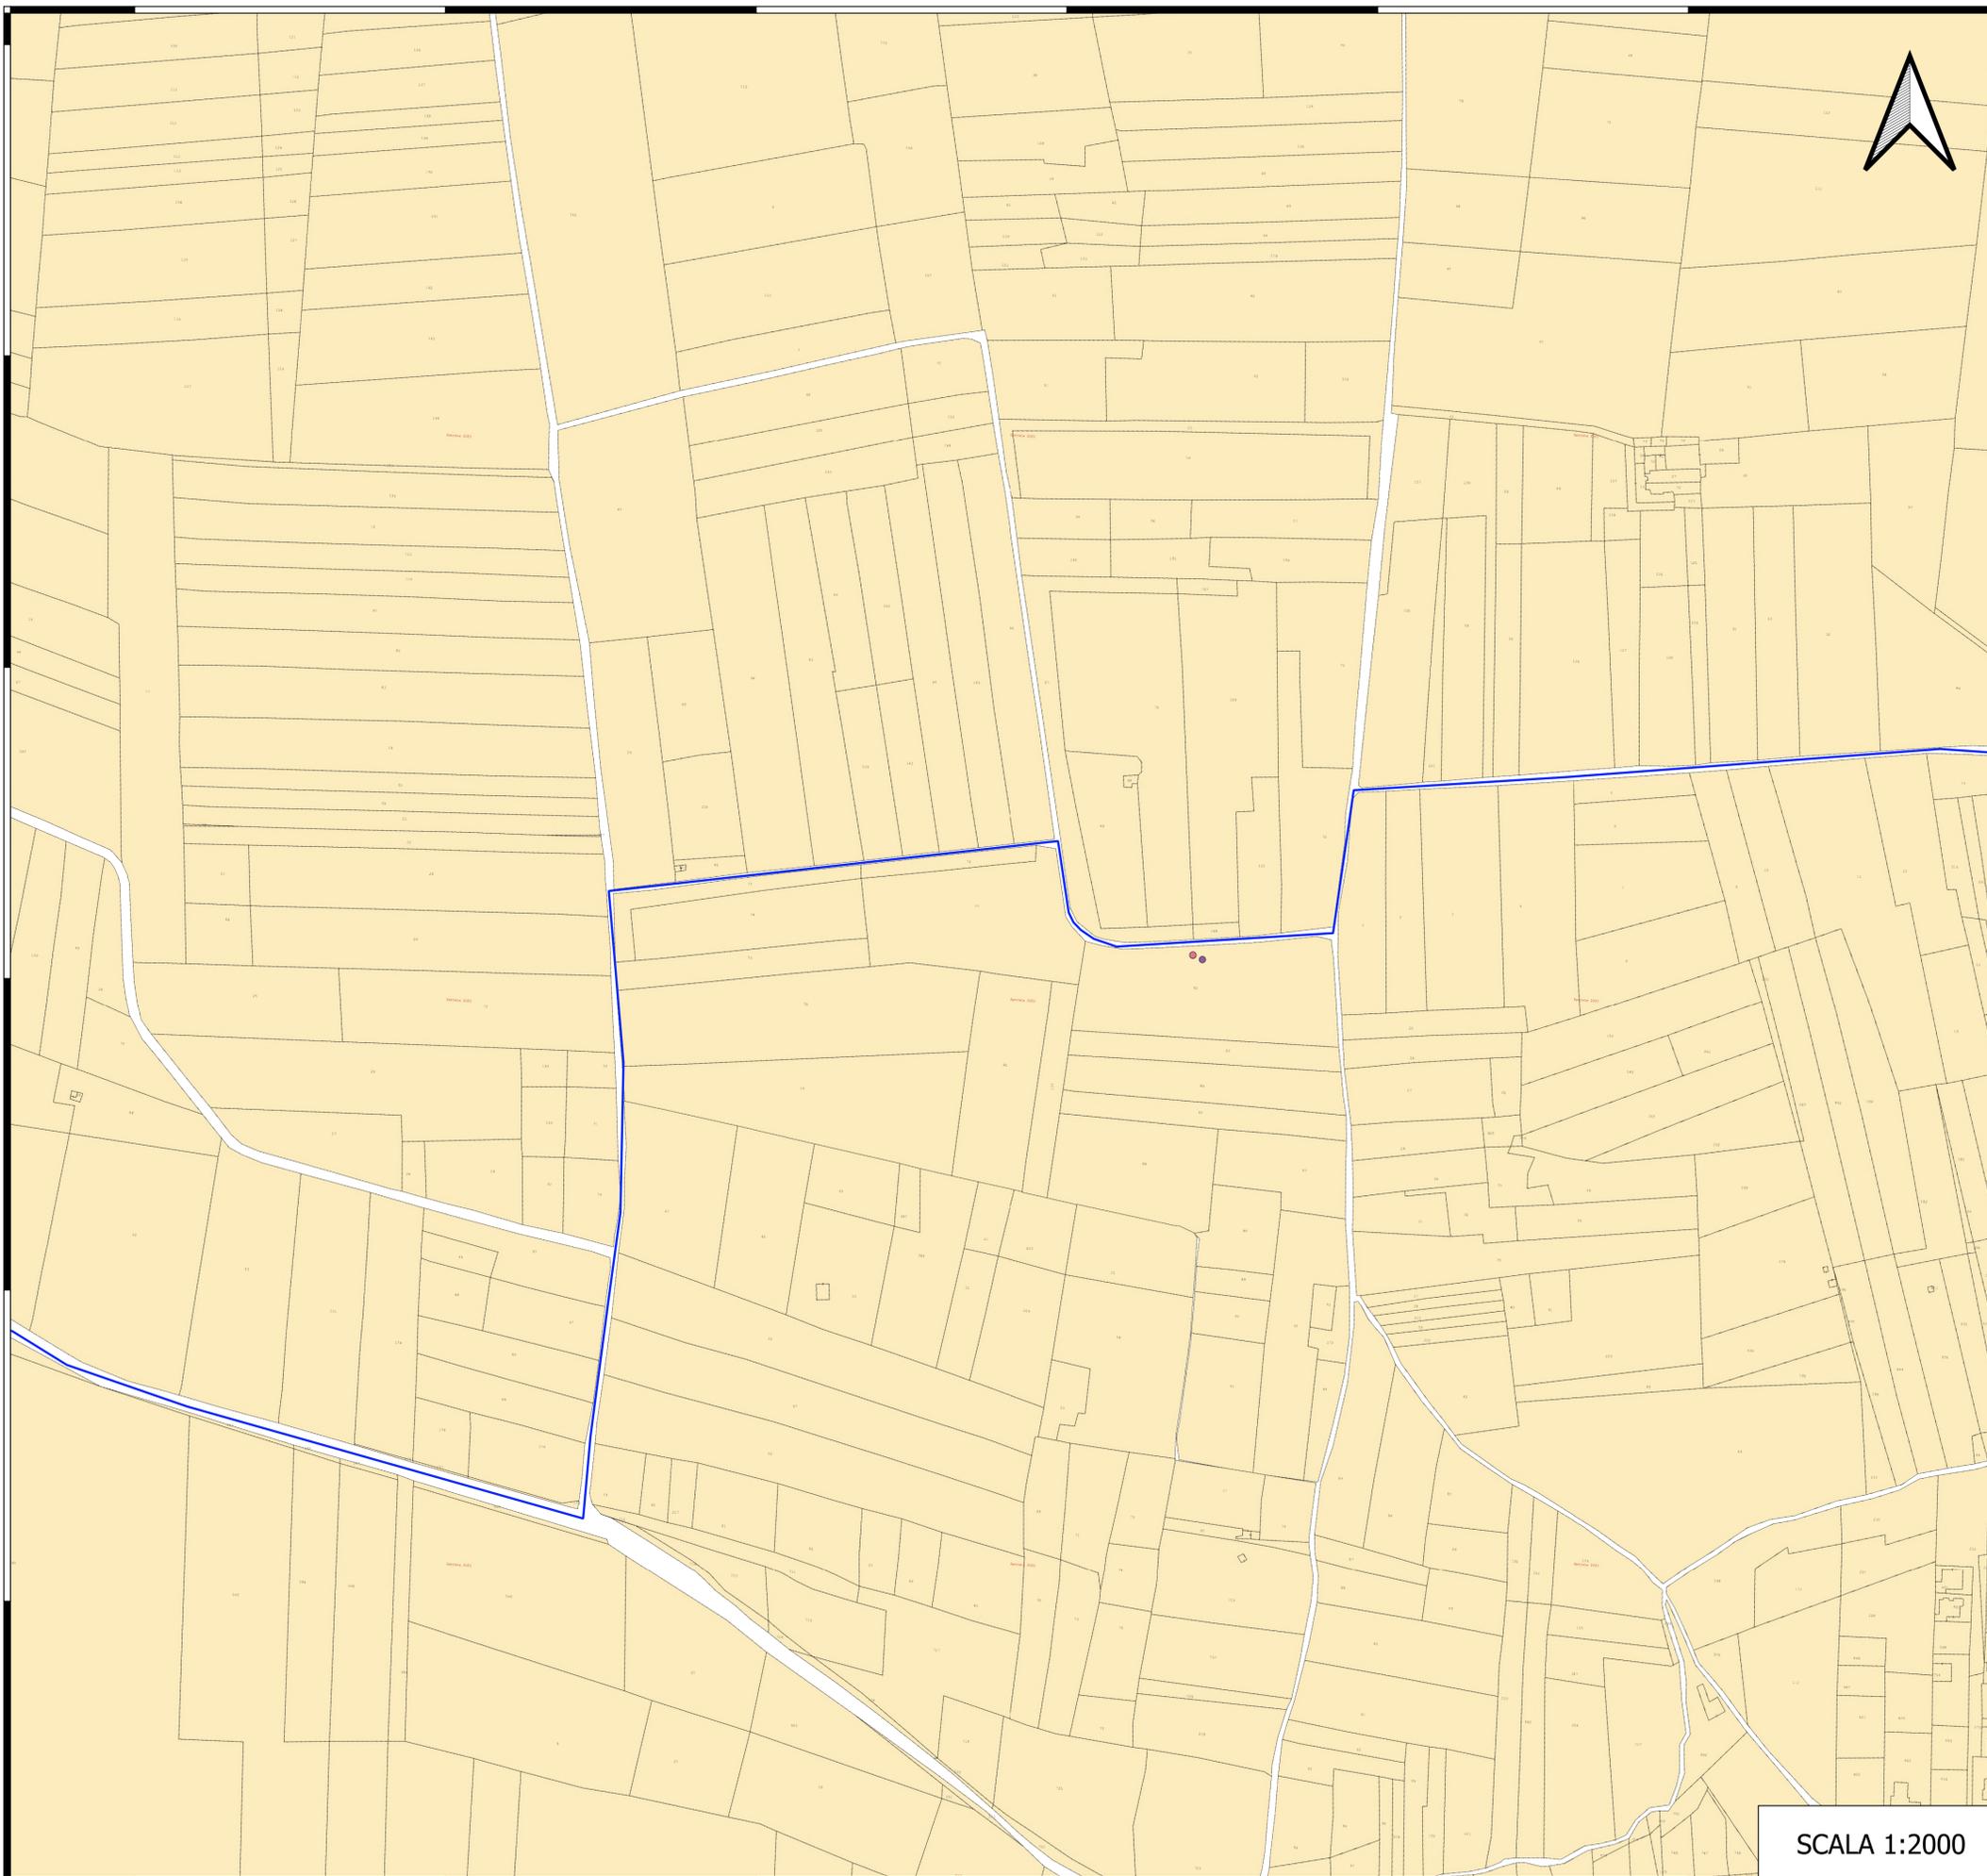

Legenda

- PERIMETRO CATASTALE PARCO
- Cavidotto su strada
- Area servitù cavidotto
- Area passaggio cavidotto
- Area SSE

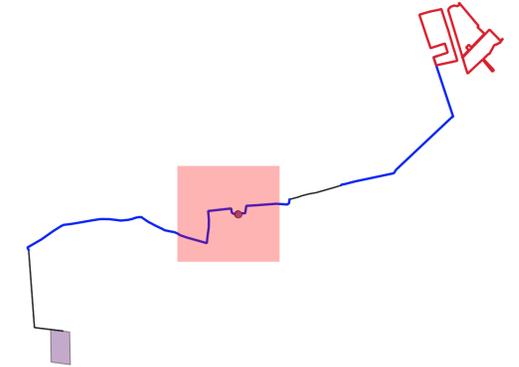

REGIONE
PUGLIA



PROVINCIA DI
BRINDISI



COMUNE DI
BRINDISI

OGGETTO:

“Progetto di un impianto agrivoltaico denominato “CSPV BRINDISI”, di potenza pari a 17,8 MWp e delle relative opere di connessione alla RTN, da realizzarsi nel comune di Brindisi (BR)”

ELABORATO:

Piano particellare di esproprio grafico



PROPONENTE:

**AEI SOLAR
PROJECT VI SRL**
P.I. 16805281009

AEI SOLAR PROJECT VI S.R.L.
Via Vincenzo Bellini, 22
00198 - ROMA (RM)
P.IVA 16805281009

PROGETTAZIONE:

Ing. Carmen Martone
Iscrit. n. 1872
Ordine Ingegneri Potenza
C.F. MRTCMN73D56H703E

EGM PROJECT


Geol. Raffaele Nardone
Iscrit. n. 243
Ordine Geologi Basilicata
C.F. NRDRFL71M04A9074

EGM PROJECT S.R.L.
Via Verbastro 15/A
85100 - POTENZA (PZ)
P.IVA 02094310766
REA PZ-206983

Livello prog.	Cat. opera	N° prog.elaborato	Tipo elaborato	N° foglio	Tot. fogli	Nome file	Scala
PD	I.IF	A.46	D				1:2000


REV.	DATA	DESCRIZIONE	ESEGUITO	VERIFICATO	APPROVATO
00	SETTEMBRE 2023	Emissione			

SCALA 1:2000

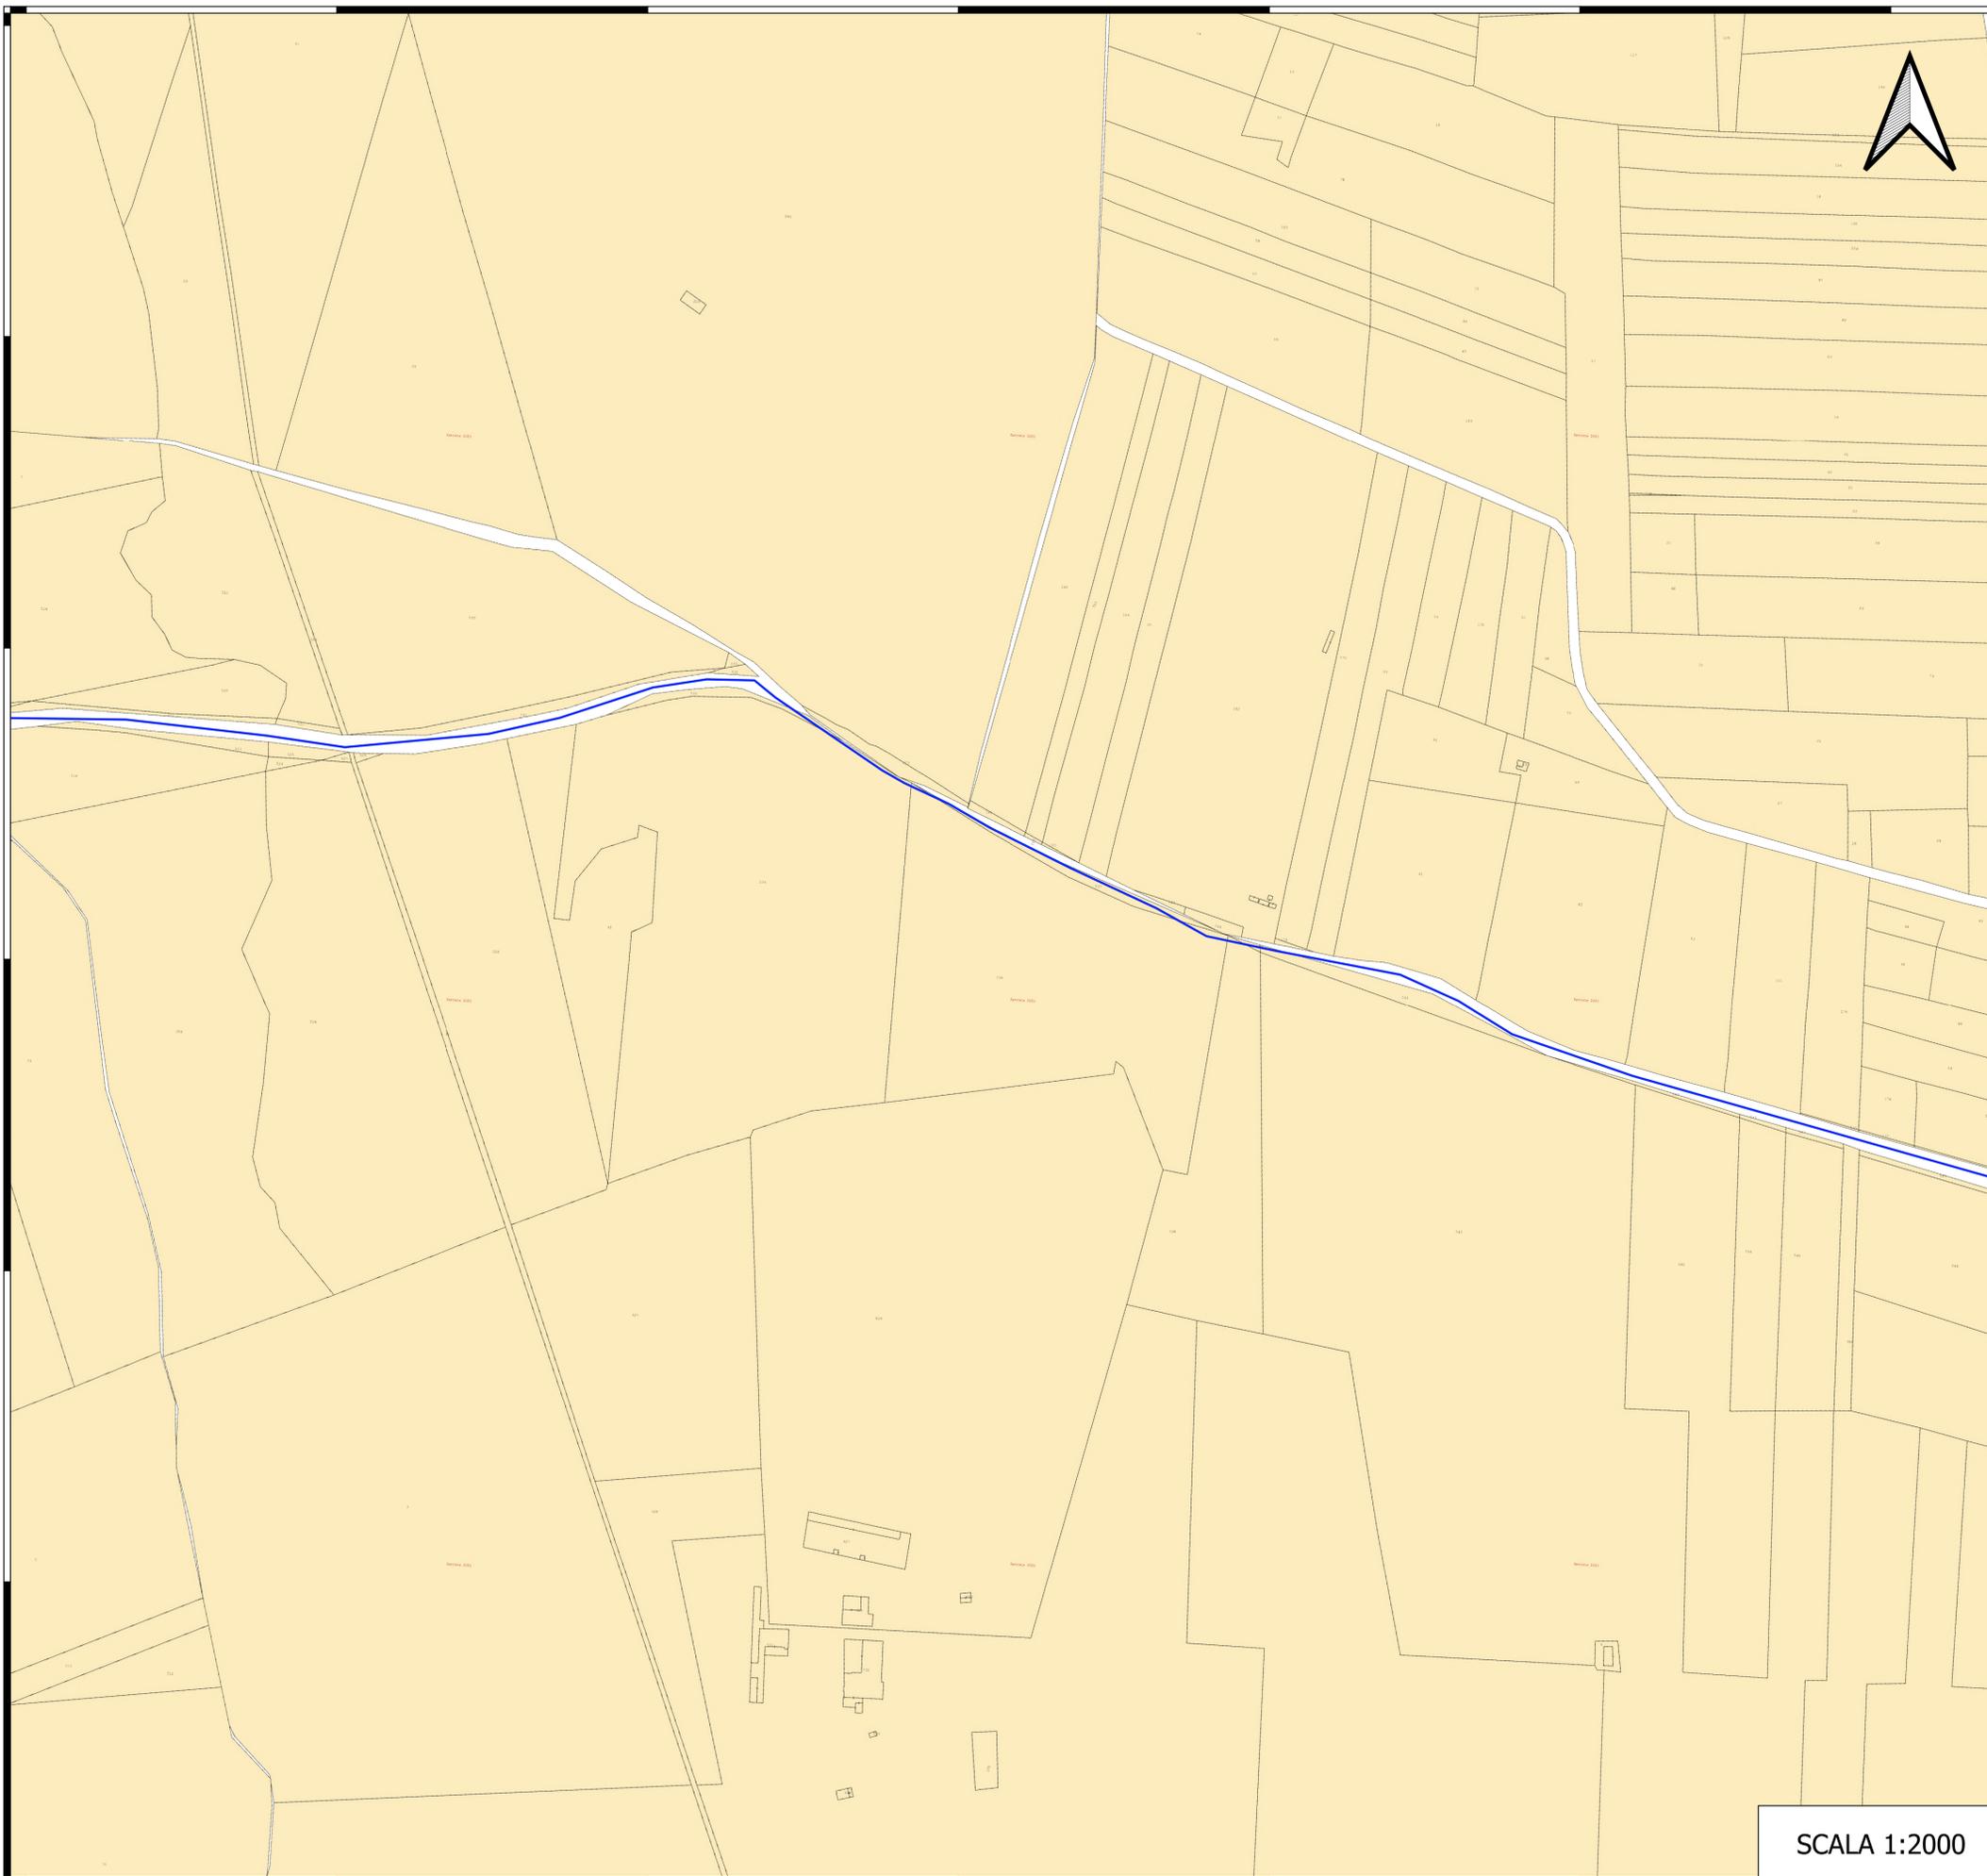

Legenda

- PERIMETRO CATASTALE PARCO
- Cavidotto su strada
- Area servitù cavidotto
- Area passaggio cavidotto
- Area SSE

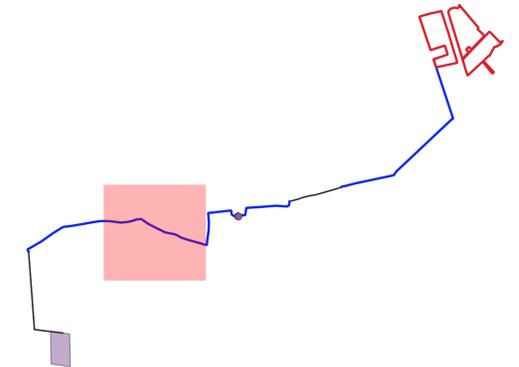

REGIONE PUGLIA



PROVINCIA DI BRINDISI



COMUNE DI BRINDISI

OGGETTO:

“Progetto di un impianto agrivoltaico denominato “CSPV BRINDISI”, di potenza pari a 17,8 MWp e delle relative opere di connessione alla RTN, da realizzarsi nel comune di Brindisi (BR)”

ELABORATO:

Piano particellare di esproprio grafico



PROPONENTE:



AEI SOLAR PROJECT VI S.R.L.
VIA VINCENZO BELLINI, 22
00198 - ROMA (RM)
P.IVA 16805281009

PROGETTAZIONE:

Ing. Carmen Martone
Iscritta n. 1872
Ordine Ingegneri Potenza
C.F. NRTCMN73D56H703E




EGM PROJECT S.R.L.
VIA VERRASTRO 15/A
85100 - POTENZA (PZ)
P.IVA 02094310766
REA PZ-206983

Livello prog.	Cat. opera	N°. prog.elaborato	Tipo elaborato	N° foglio	Tot. fogli	Nome file	Scala
PD	I.IF	A.46	D			A:\Piani particellari\Progetto\...	1:2000

REV.	DATA	DESCRIZIONE	ESEGUITO	VERIFICATO	APPROVATO
00	SETTEMBRE 2023	Emissione			


SCALA 1:2000

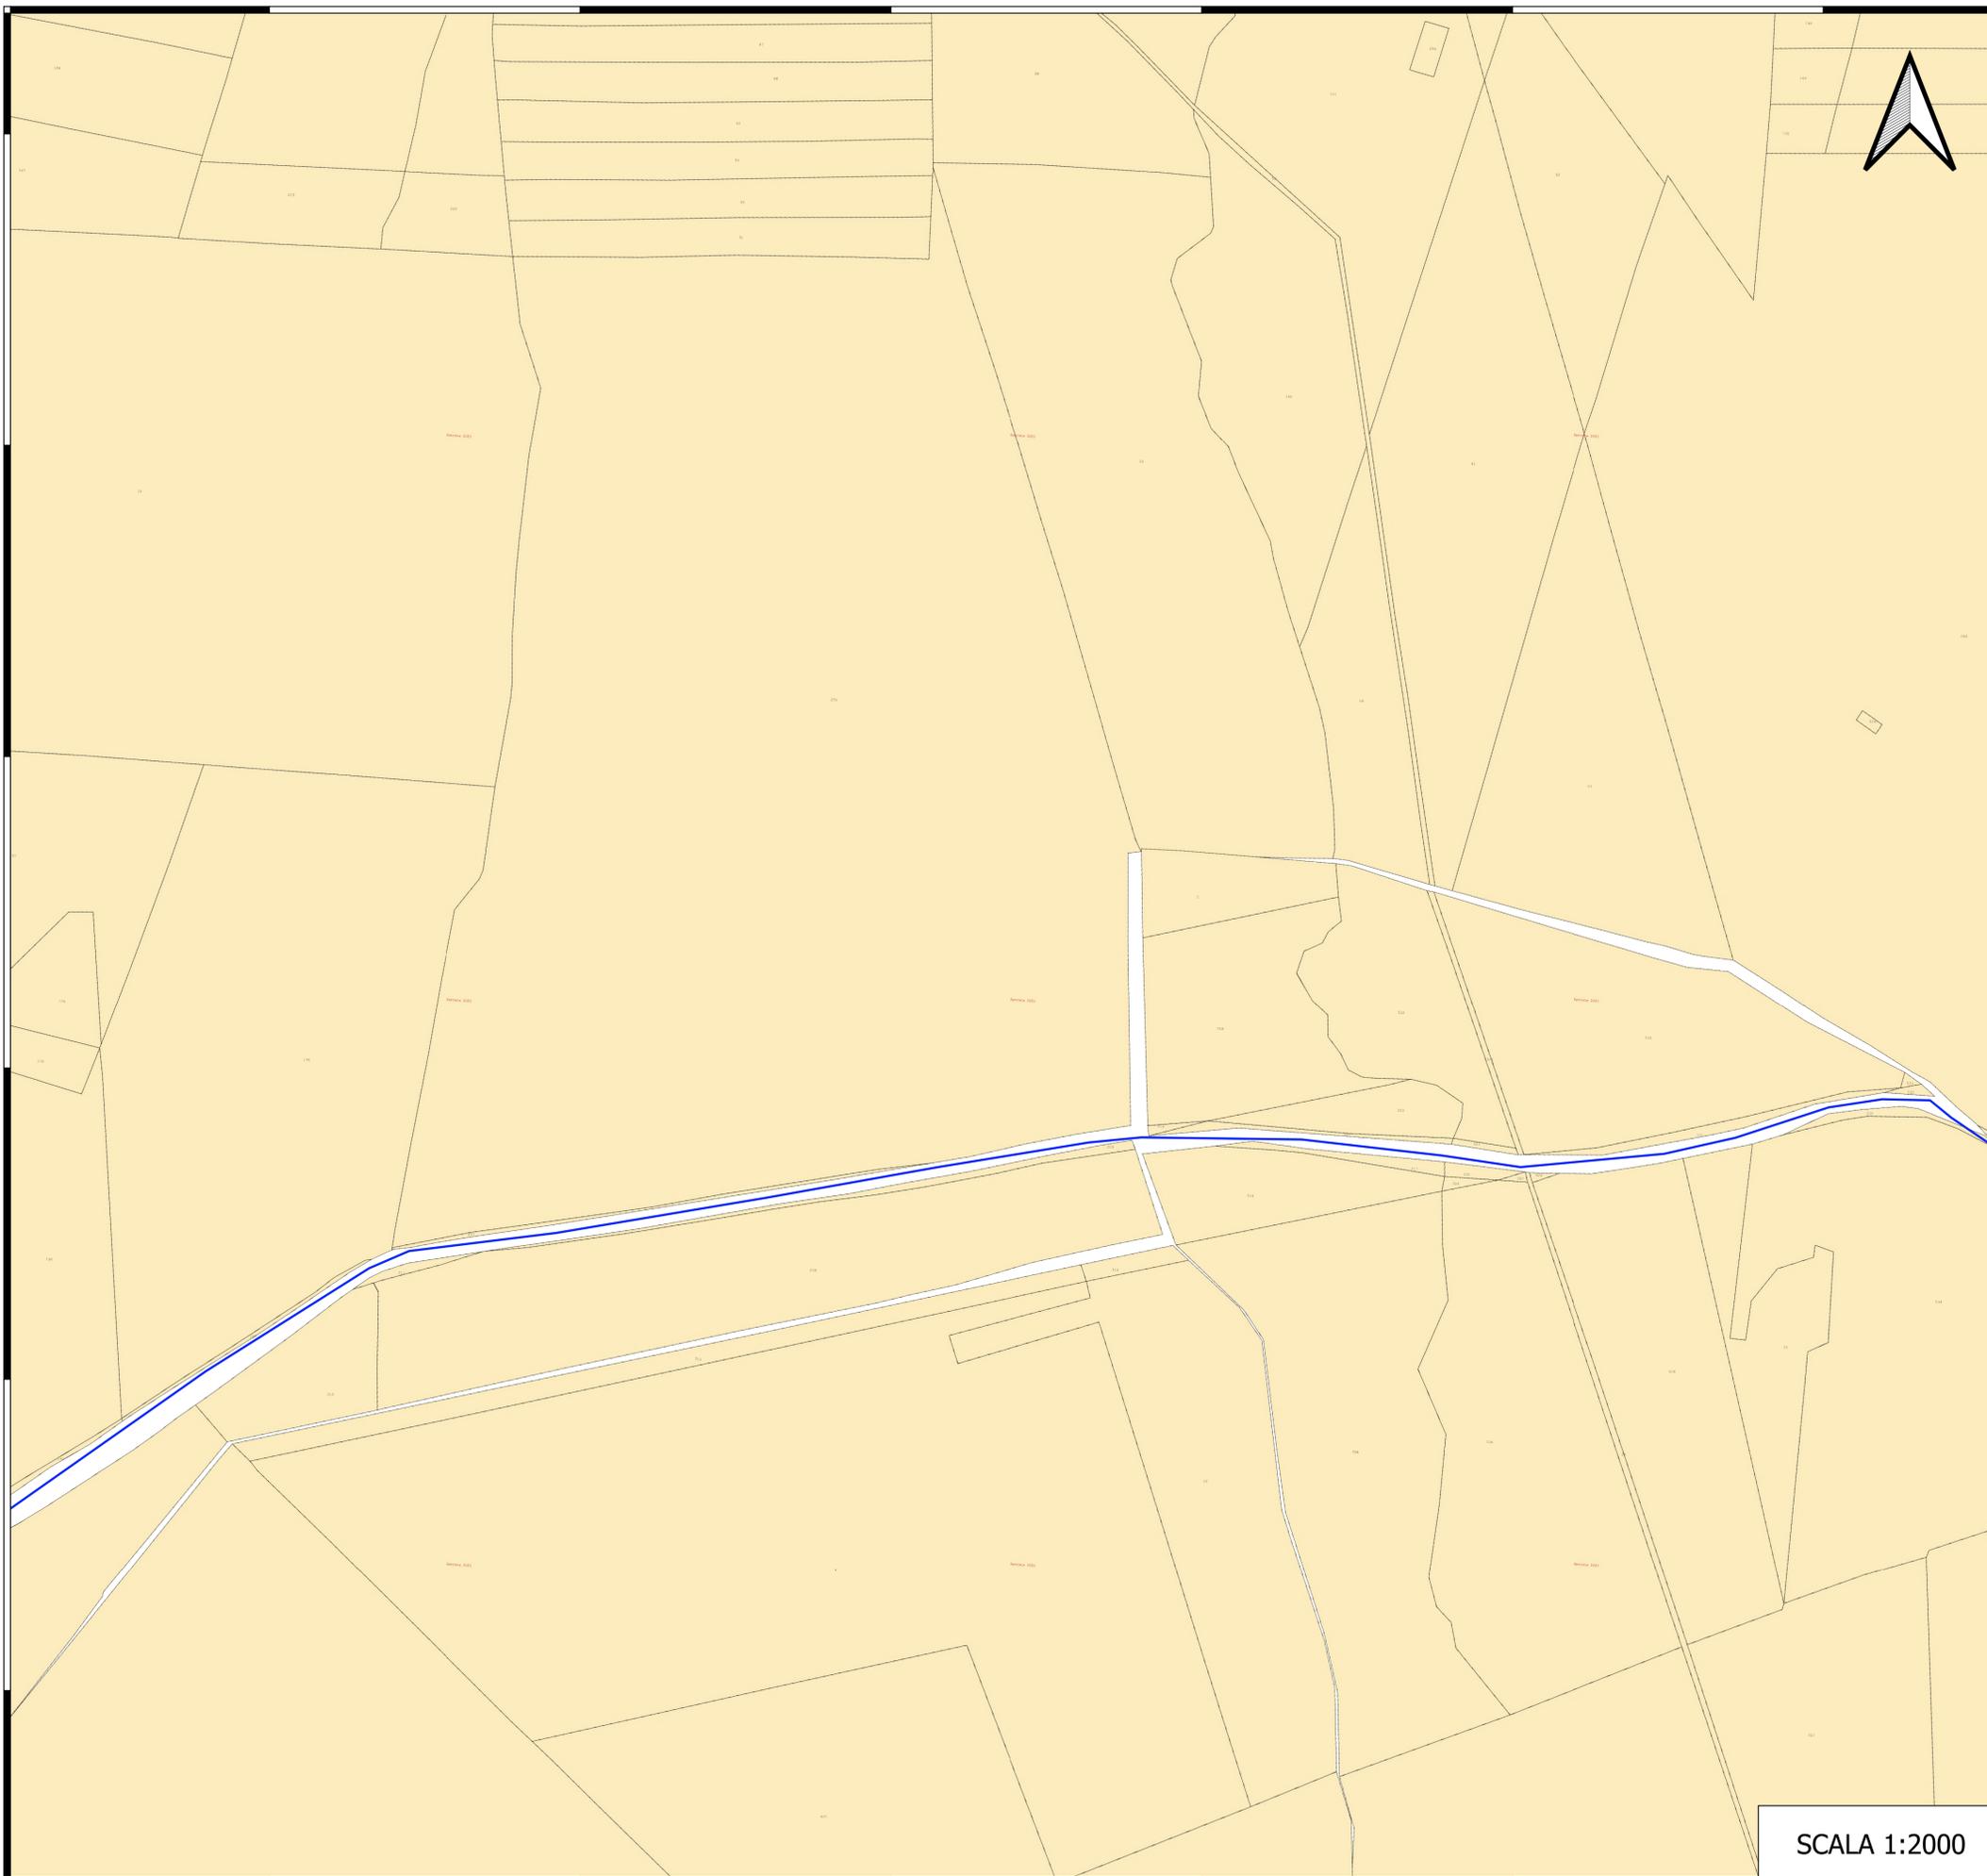

SCALA 1:2000

Legenda

- PERIMETRO CATASTALE PARCO
- Cavidotto su strada
- Area servitù cavidotto
- Area passaggio cavidotto
- Area SSE

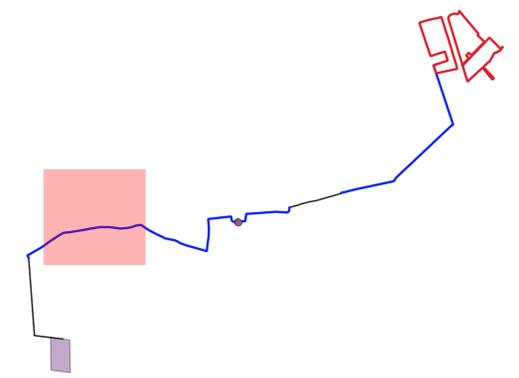



REGIONE
PUGLIA



PROVINCIA DI
BRINDISI



COMUNE DI
BRINDISI

OGGETTO:

"Progetto di un impianto agrivoltaico denominato "CSPV BRINDISI", di potenza pari a 17,8 MWp e delle relative opere di connessione alla RTN, da realizzarsi nel comune di Brindisi (BR)"

ELABORATO:

Piano particellare di esproprio grafico



PROPONENTE:

AEI SOLAR PROJECT VI SRL
P.I. 16805281009

AEI SOLAR PROJECT VI S.R.L.
VIA VINCENZO BELLINI, 22
00198- ROMA (RM)
P.IVA 16805281009


PROGETTAZIONE:

Ing. Carmen Martone
Iscr. n. 1872
Ordine Ingegneri Potenza
C.F. MKTCMN73D56H703E

Geol. Raffaele Merdore
Iscr. n. 243
Ordine Geologi Basilicata
C.F. NRDRFL71M0445074


EGM PROJECT S.R.L.

EGM PROJECT S.R.L.
VIA VERRASTRO 15/A
85100- POTENZA (PZ)
P.IVA 02094310766
REA PZ-206983

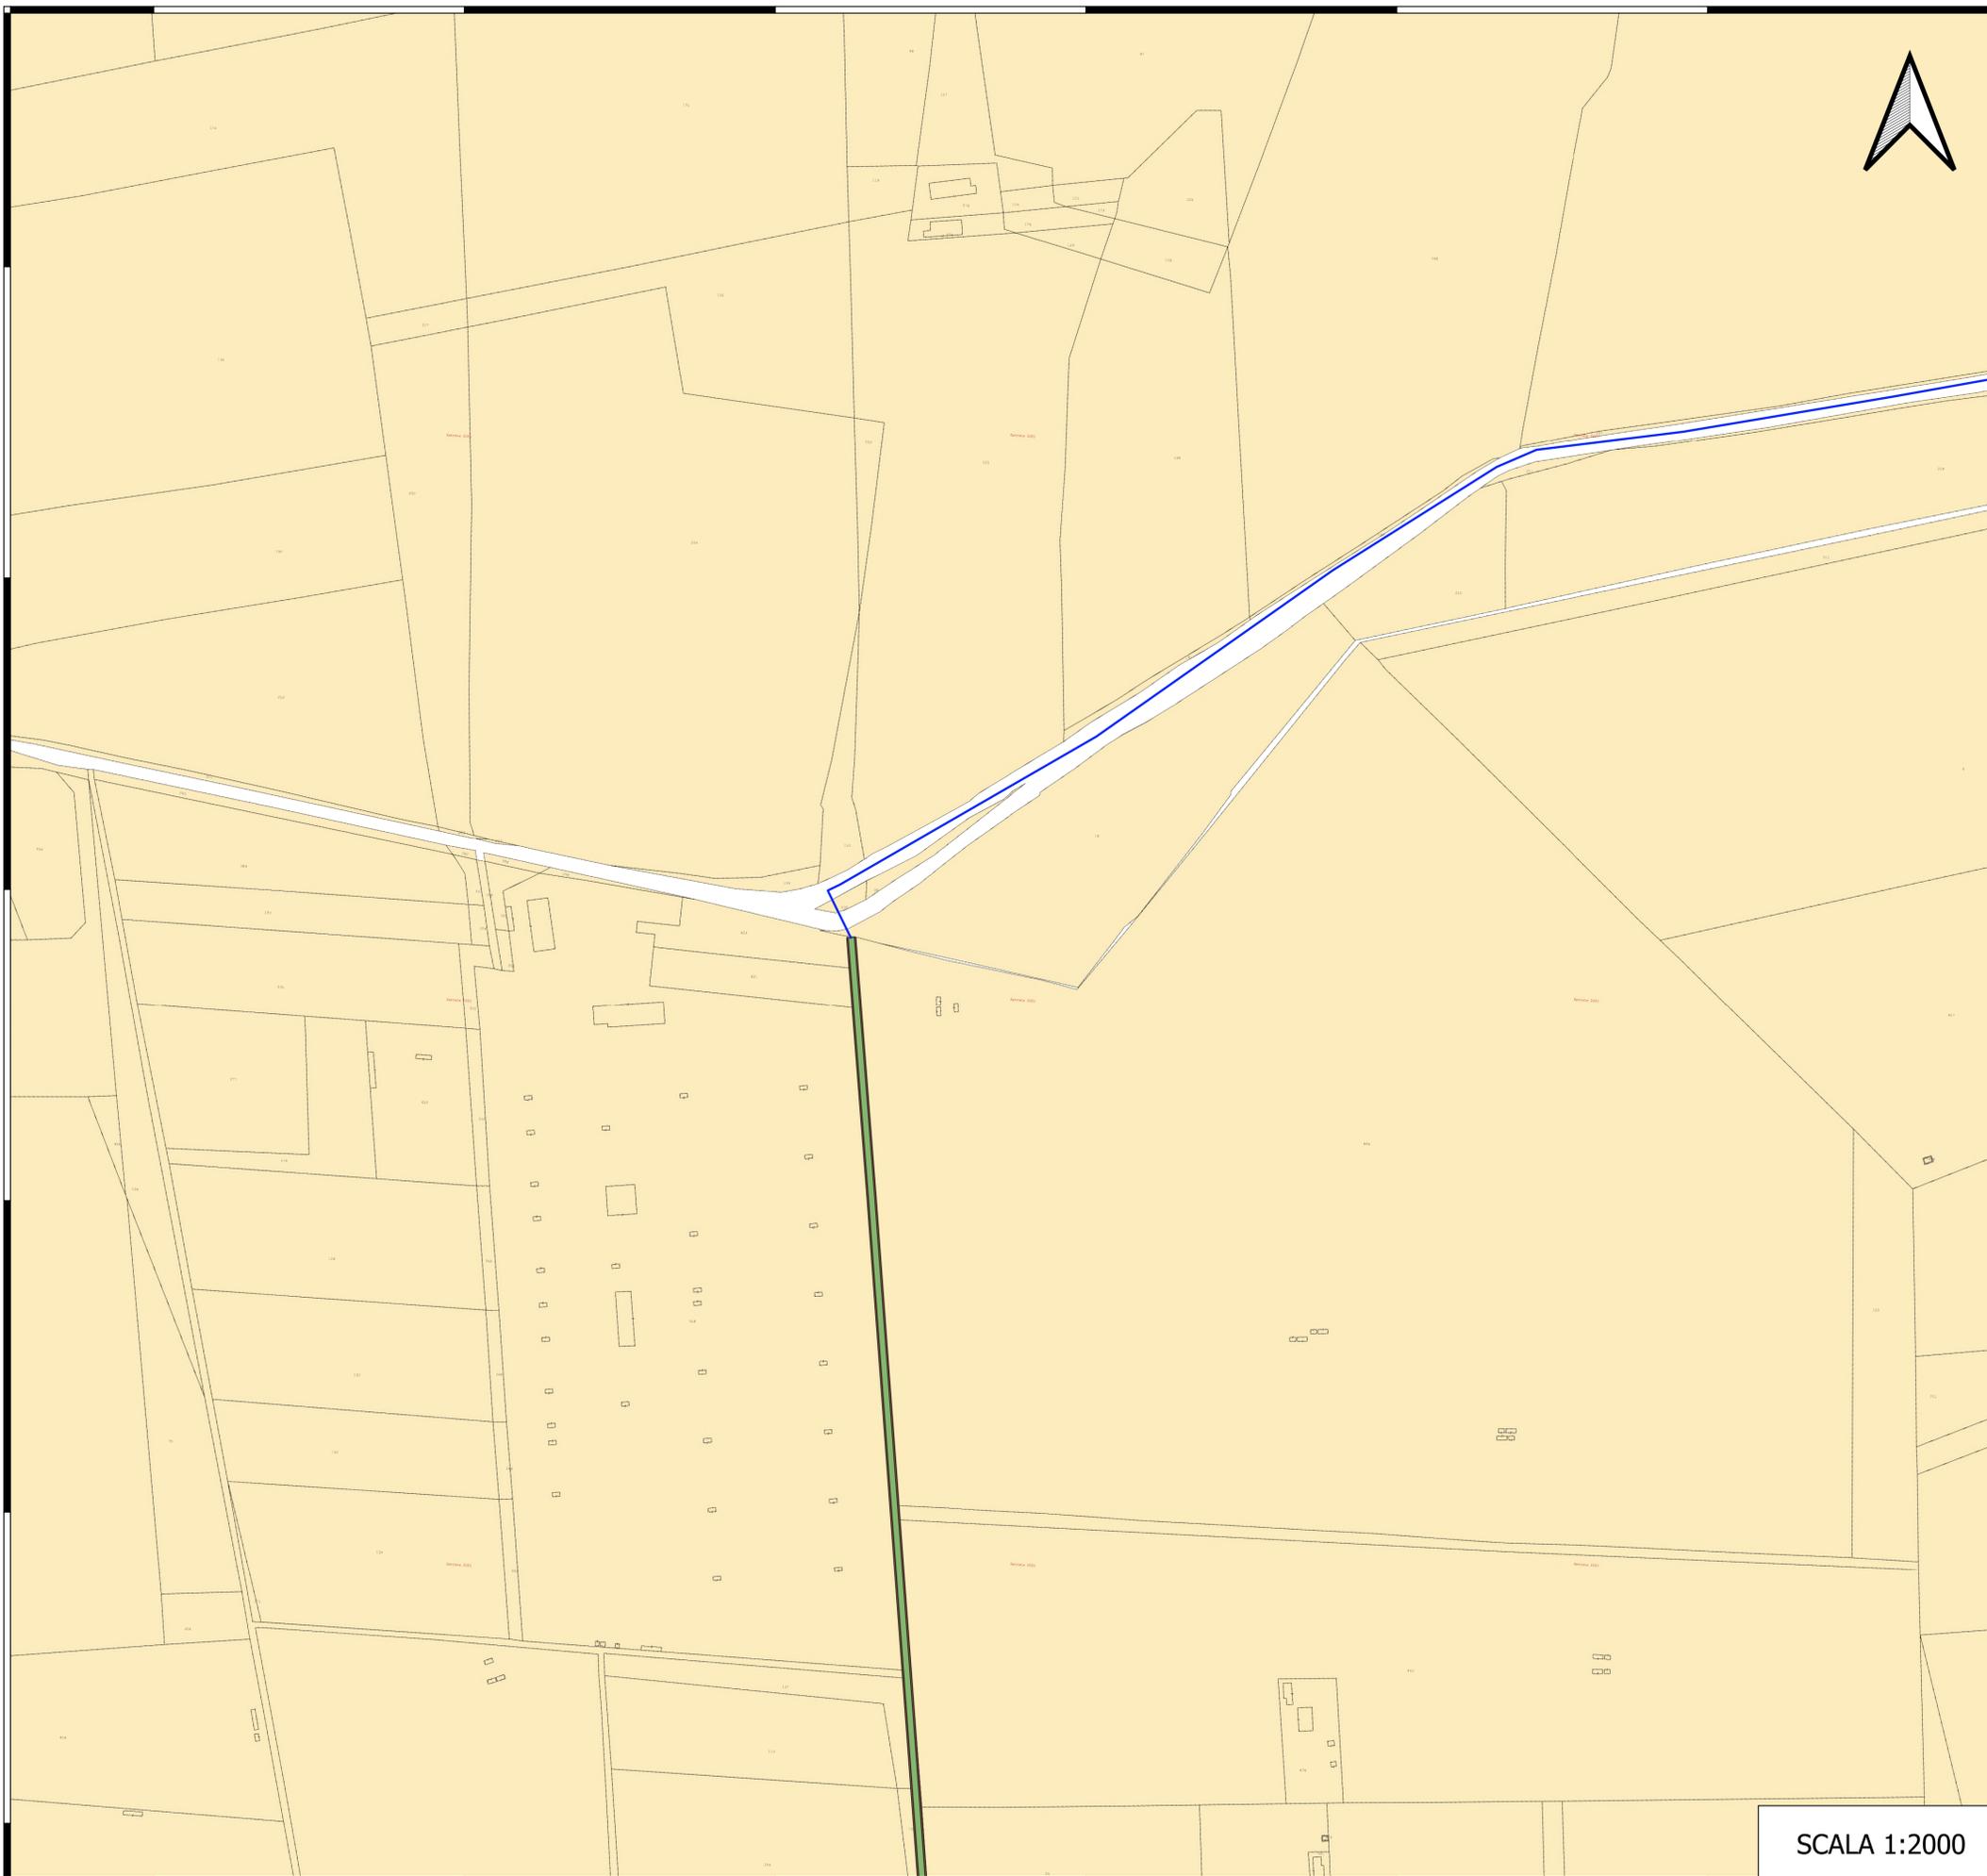

Legenda

- PERIMETRO CATASTALE PARCO
- Cavidotto su strada
- Area servitù cavidotto
- Area passaggio cavidotto
- Area SSE

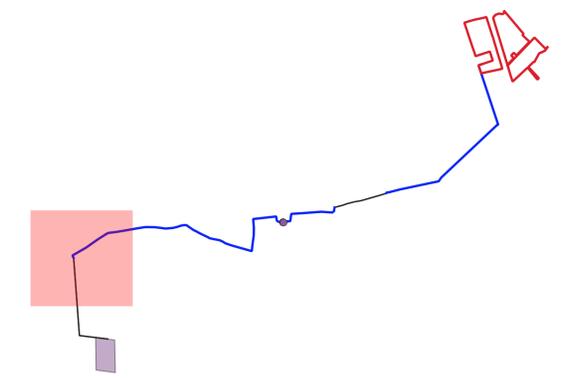

REGIONE PUGLIA



PROVINCIA DI BRINDISI



COMUNE DI BRINDISI

OGGETTO:
 "Progetto di un impianto agrivoltaico denominato "CSPV BRINDISI", di potenza pari a 17,8 MWp e delle relative opere di connessione alla RTN, da realizzarsi nel comune di Brindisi (BR)"

ELABORATO:
 Piano particellare di esproprio grafico




<p>PROPRONTE: AEI SOLAR PROJECT VI SRL <small>P.I. 16805281009</small></p> <p>AEI SOLAR PROJECT VI S.R.L. <small>VIA VINCENZO BELLINI, 22 00198- ROMA (RM) P.IVA 16805281009</small></p>	<p>PROGETTAZIONE: <small>Inq. Carmen Martone Iscr. n. 1872 Ordine Ingegneri Potenza C.F. MKTCMN73D56H703E</small></p> <p>EGM PROJECT S.R.L. <small>EGM PROJECT S.R.L. VIA VERRASTRO 15/A 85100- POTENZA (PZ) P.IVA 02094310766 REA PZ-206983</small></p>
--	--

Livello prog.	Cat. opera	N° . prog.elaborato	Tipo elaborato	N° foglio	Tot. fogli	Nome file	Scala
PD	I.IF	A.46	D			A.46 Piano particellare esproprio grafico	1:2000


REV.	DATA	DESCRIZIONE	ESEGUITO	VERIFICATO	APPROVATO
00	SETTEMBRE 2023	Emissione			

SCALA 1:2000

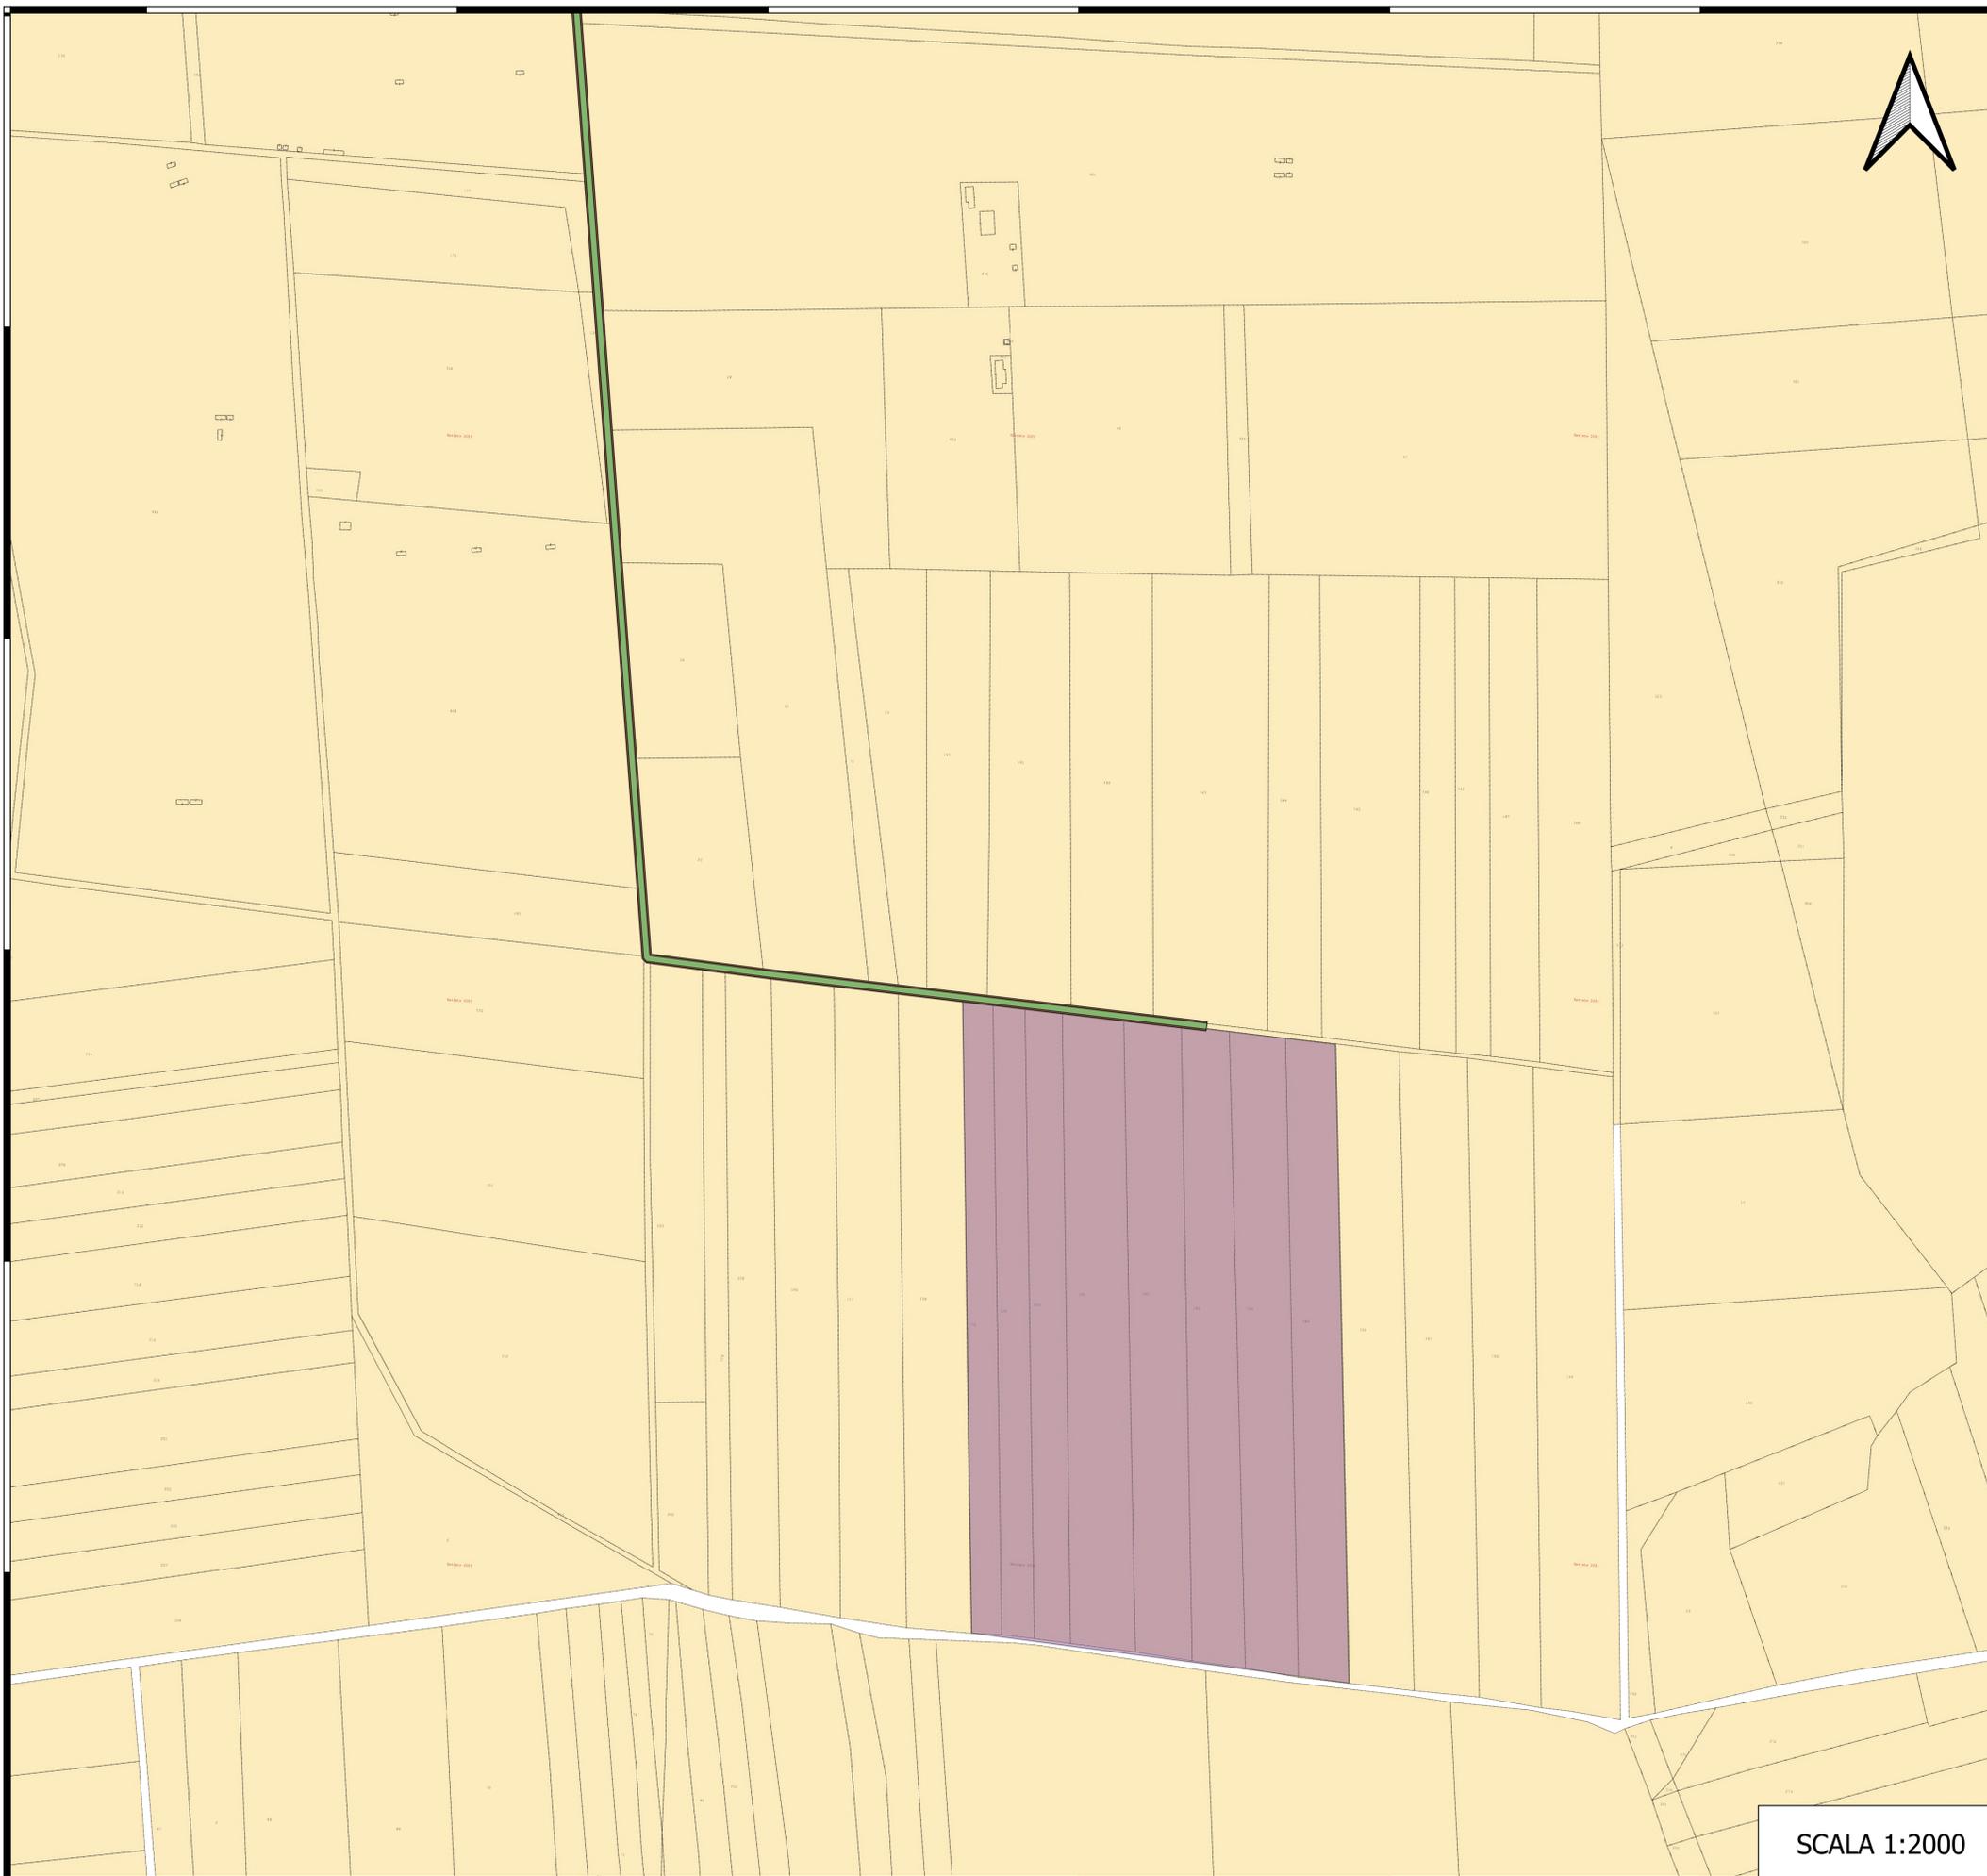

Legenda

- PERIMETRO CATASTALE PARCO
- Cavidotto su strada
- Area servitù cavidotto
- Area passaggio cavidotto
- Area SSE

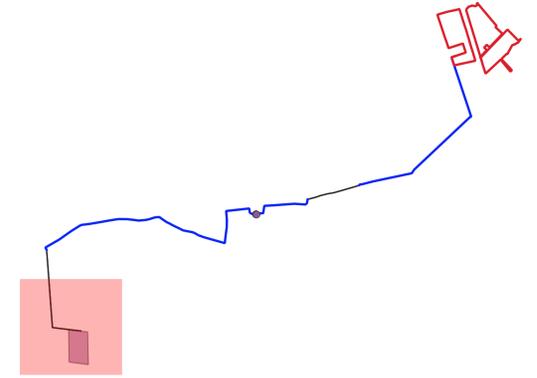

REGIONE PUGLIA



PROVINCIA DI BRINDISI



COMUNE DI BRINDISI

OGGETTO:

“Progetto di un impianto agrivoltaico denominato “CSPV BRINDISI”, di potenza pari a 17,8 MWp e delle relative opere di connessione alla RTN, da realizzarsi nel comune di Brindisi (BR)”

ELABORATO:

Piano particellare di esproprio grafico



PROPONENTE:



AEI SOLAR PROJECT VI S.R.L.
VIA VINCENZO BELLINI, 22
00198- ROMA (RM)
P.IVA 16805281009

PROGETTAZIONE:



Ing. Carmen Martone
Iscr. n. 1872
Ordine Ingegneri Potenza
C.F. MKTCMN73D56H703E



EGM PROJECT S.R.L.
VIA VERRASTRO 15/A
85100- POTENZA (PZ)
P.IVA 02094310766
REA PZ-206983

Livello prog.	Cat. opera	N° . prog.elaborato	Tipo elaborato	N° foglio	Tot. fogli	Nome file	Scala
PD	I.IF	A.46	D				1:2000

REV.	DATA	DESCRIZIONE	ESEGUITO	VERIFICATO	APPROVATO
00	SETTEMBRE 2023	Emissione			

SCALA 1:2000