DocuSign Envelope ID: 429258A7-616D-407F-8D25-FA5214B22CE5

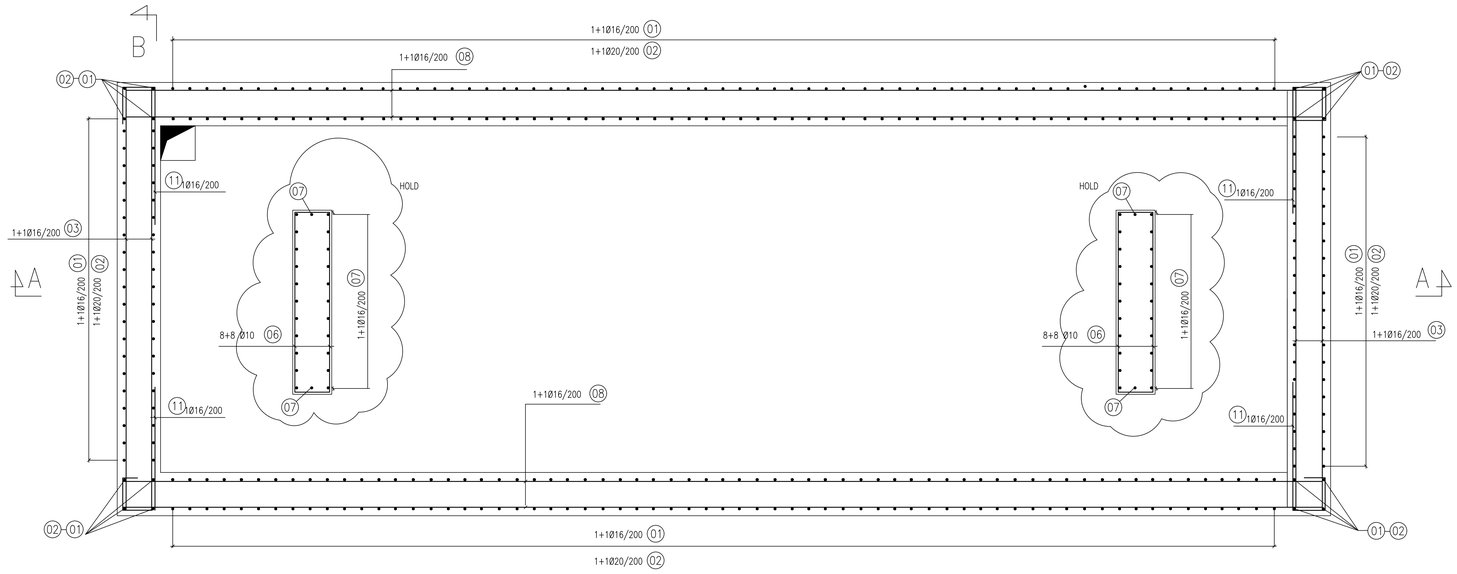

PIANTA
SC. 1:25

FERRI PER ARMATURA

SAGOMA SHAPE	Ø	N. PEZZI	SAGOMA SHAPE	Ø	N. PEZZI
01 L=5880 (420, 5460)	16	336	08 L=8080 (420, 7660, 420; 7660)	16	128 + 128
02 L=2600 (420, 2180)	20	336	09 L=8280 (720, 7560, 720; 7880)	20	2+2
03 L=5760 (420, 4920, 420)	16	128	10 L=5960 (720, 4520, 720)	20	2
04 L=8380 (720, 7660, 720; 7660)	20	24+24 INF. 22+22 SUP.	11 L=2600 (420, 420, 880; 880)	16	120
05 L=6360 (720, 4920, 720)	20	66 INF. 64 SUP.	12 L=8160 (500, 7660, 500; 7660)	16	4+4
06 L=3560 (370, 2820, 370)	10	40	13 L=5920 (500, 4920, 500)	16	4
07 L=2720 (400, 2320)	16	64			

NOTE:
- PREVEDERE 1 DISTANZIATORE Ø16/mq PER LA SOLETTA DI BASE
- PREVEDERE 9 LEGATURE Ø6/mq PER TUTTE LE PARETI

SEZIONE A-A
SC. 1:25

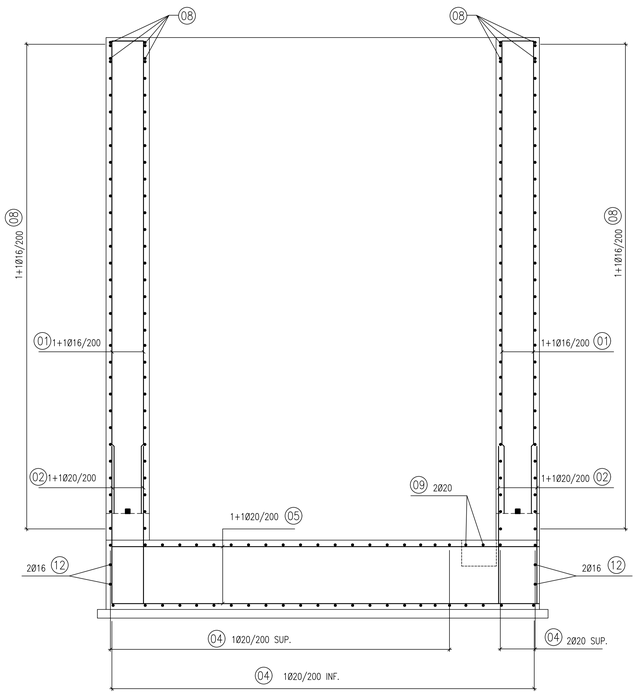

SEZIONE B-B
SC. 1:25

DOCUMENTI DI RIFERIMENTO

AREA INNESTO 3 - VASCA SERBATOIO RACCOLTA SFIATI/DRENAGGI - CASSERATURA E ARMATURA Fg. 1 Di 2	078534BADBQ1215

PER NOTE GENERALI E SUI MATERIALI VEDI FOGLIO 1/2

DocuSigned by: -C6CEC01B4AD434...

Stato di validità / Indice di revisione	Numero Revisione	Data	Descrizione	Preparato da	Controllato da	Approvato da	Approvato EP	Approvato ENI
CD-FE	01	17/10/22	EMISSIONE FINALE	FBM	M.SANTINI	M.SANTINI	D.VALOTTA	
CD-FE	00	29/07/22	EMISSIONE PER COMMENTI	FBM	M.SANTINI	M.SANTINI	D.VALOTTA	

Nome e logo Company: Eni S.p.A — eni progetti

Nome del Progetto: **Sviluppo Area Pergola 1 Esecuzione Ingegneria di FEED** Progetto N. JA0698

Identificativo documento Company: 078534BADBQ1215

DIL Interno n° 4310487966

Nome e logo Contractor: SAIPEM

Identificativo documento Contractor: **34-CE-B-10000**

Ordine/Contratto n° 4310500575

Nome e logo Vendor/Subcontractor

Identificativo documento Vendor/Sub:

Ordine/Contratto n°

Nome Impianto: **C.O.V.A.** | Localizzazione: Onshore – Basilicata – Val D'Agri | Scala 1:25 | Foglio 2 di 2

Supera il No.

Superato dal No.

AREA INNESTO 3
VASCA SERBATOIO RACCOLTA SFIATI E DRENAGGI
CASSERATURA E ARMATURA

Area d'impianto: - | Unità d'impianto: 1NN3

This document is property of Eni S.p.A. It shall neither be shown to Third Parties not used for purposes other than those for which it has been sent.

Software: Autocad

Nome File: 078534BADBQ1215_CDFE01_02.DWG