




- Legenda**
- Tracciati Esistenti
 - Tracciato Progetto
- Aree Impianti**
- ▨ Area Innesto 3 di progetto
 - ▨ Area Pozzo Pergola 1 esistente
 - ▨ Area Pozzo Pergola 1 allargamento
- Cantierizzazione**
- Viabilità di cantiere
 - Trivellazione
 - ▨ Attraversamento Fiume Agri con tecnica Trenchless
 - ▨ Allargamenti
 - ▨ Piazzole
 - ▨ Piste di lavoro
 - ▨ Strade temporanee
- Aree cantiere**
- Area di cantiere fissa
 - Area di cantiere mobile
- Limiti amministrativi**
- - - Limiti Comunali
- Acustica**
- Cantiere Mese 2**
- Livelli di rumore in dB(A)**
- ≤ 40
 - 40 - 45
 - 45 - 50
 - 50 - 55
 - 55 - 60
 - 60 - 65
 - 65 - 70
 - 70 - 75
 - 75 - 80
 - > 80
- Ricettori**
- Agricolturale
 - ▨ Commerciale
 - Industriale
 - Luogo di culto
 - Residenziale
 - Strutture ricettive
 - Altro

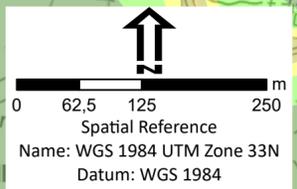




Eni s.p.a
Distretto Meridionale

Progetto					
Messa in produzione del Pozzo Pergola 1, realizzazione dell'Area Innesto 3 e posa delle condotte interrate di collegamento					
Oggetto					
Studio di Impatto Ambientale					
Tavola					
Clima acustico di cantiere - Mese 2					
 PROGER		doc n. AMB_ME_01_53 Allegato 40 - 1 di 5		SCALA 1:5.000	
01	01	01	01	01	01
00	00	00	00	00	00
REV	DATA	DESCRIZIONE	PREPARATO	VERIFICATO	APPROVATO

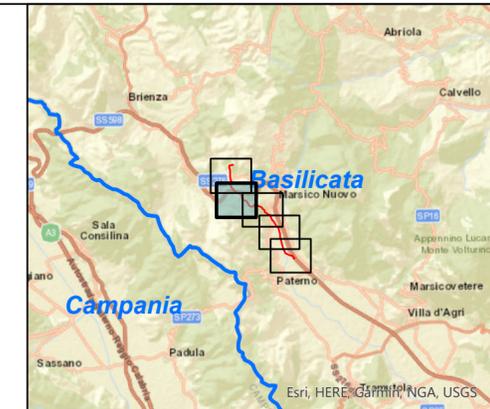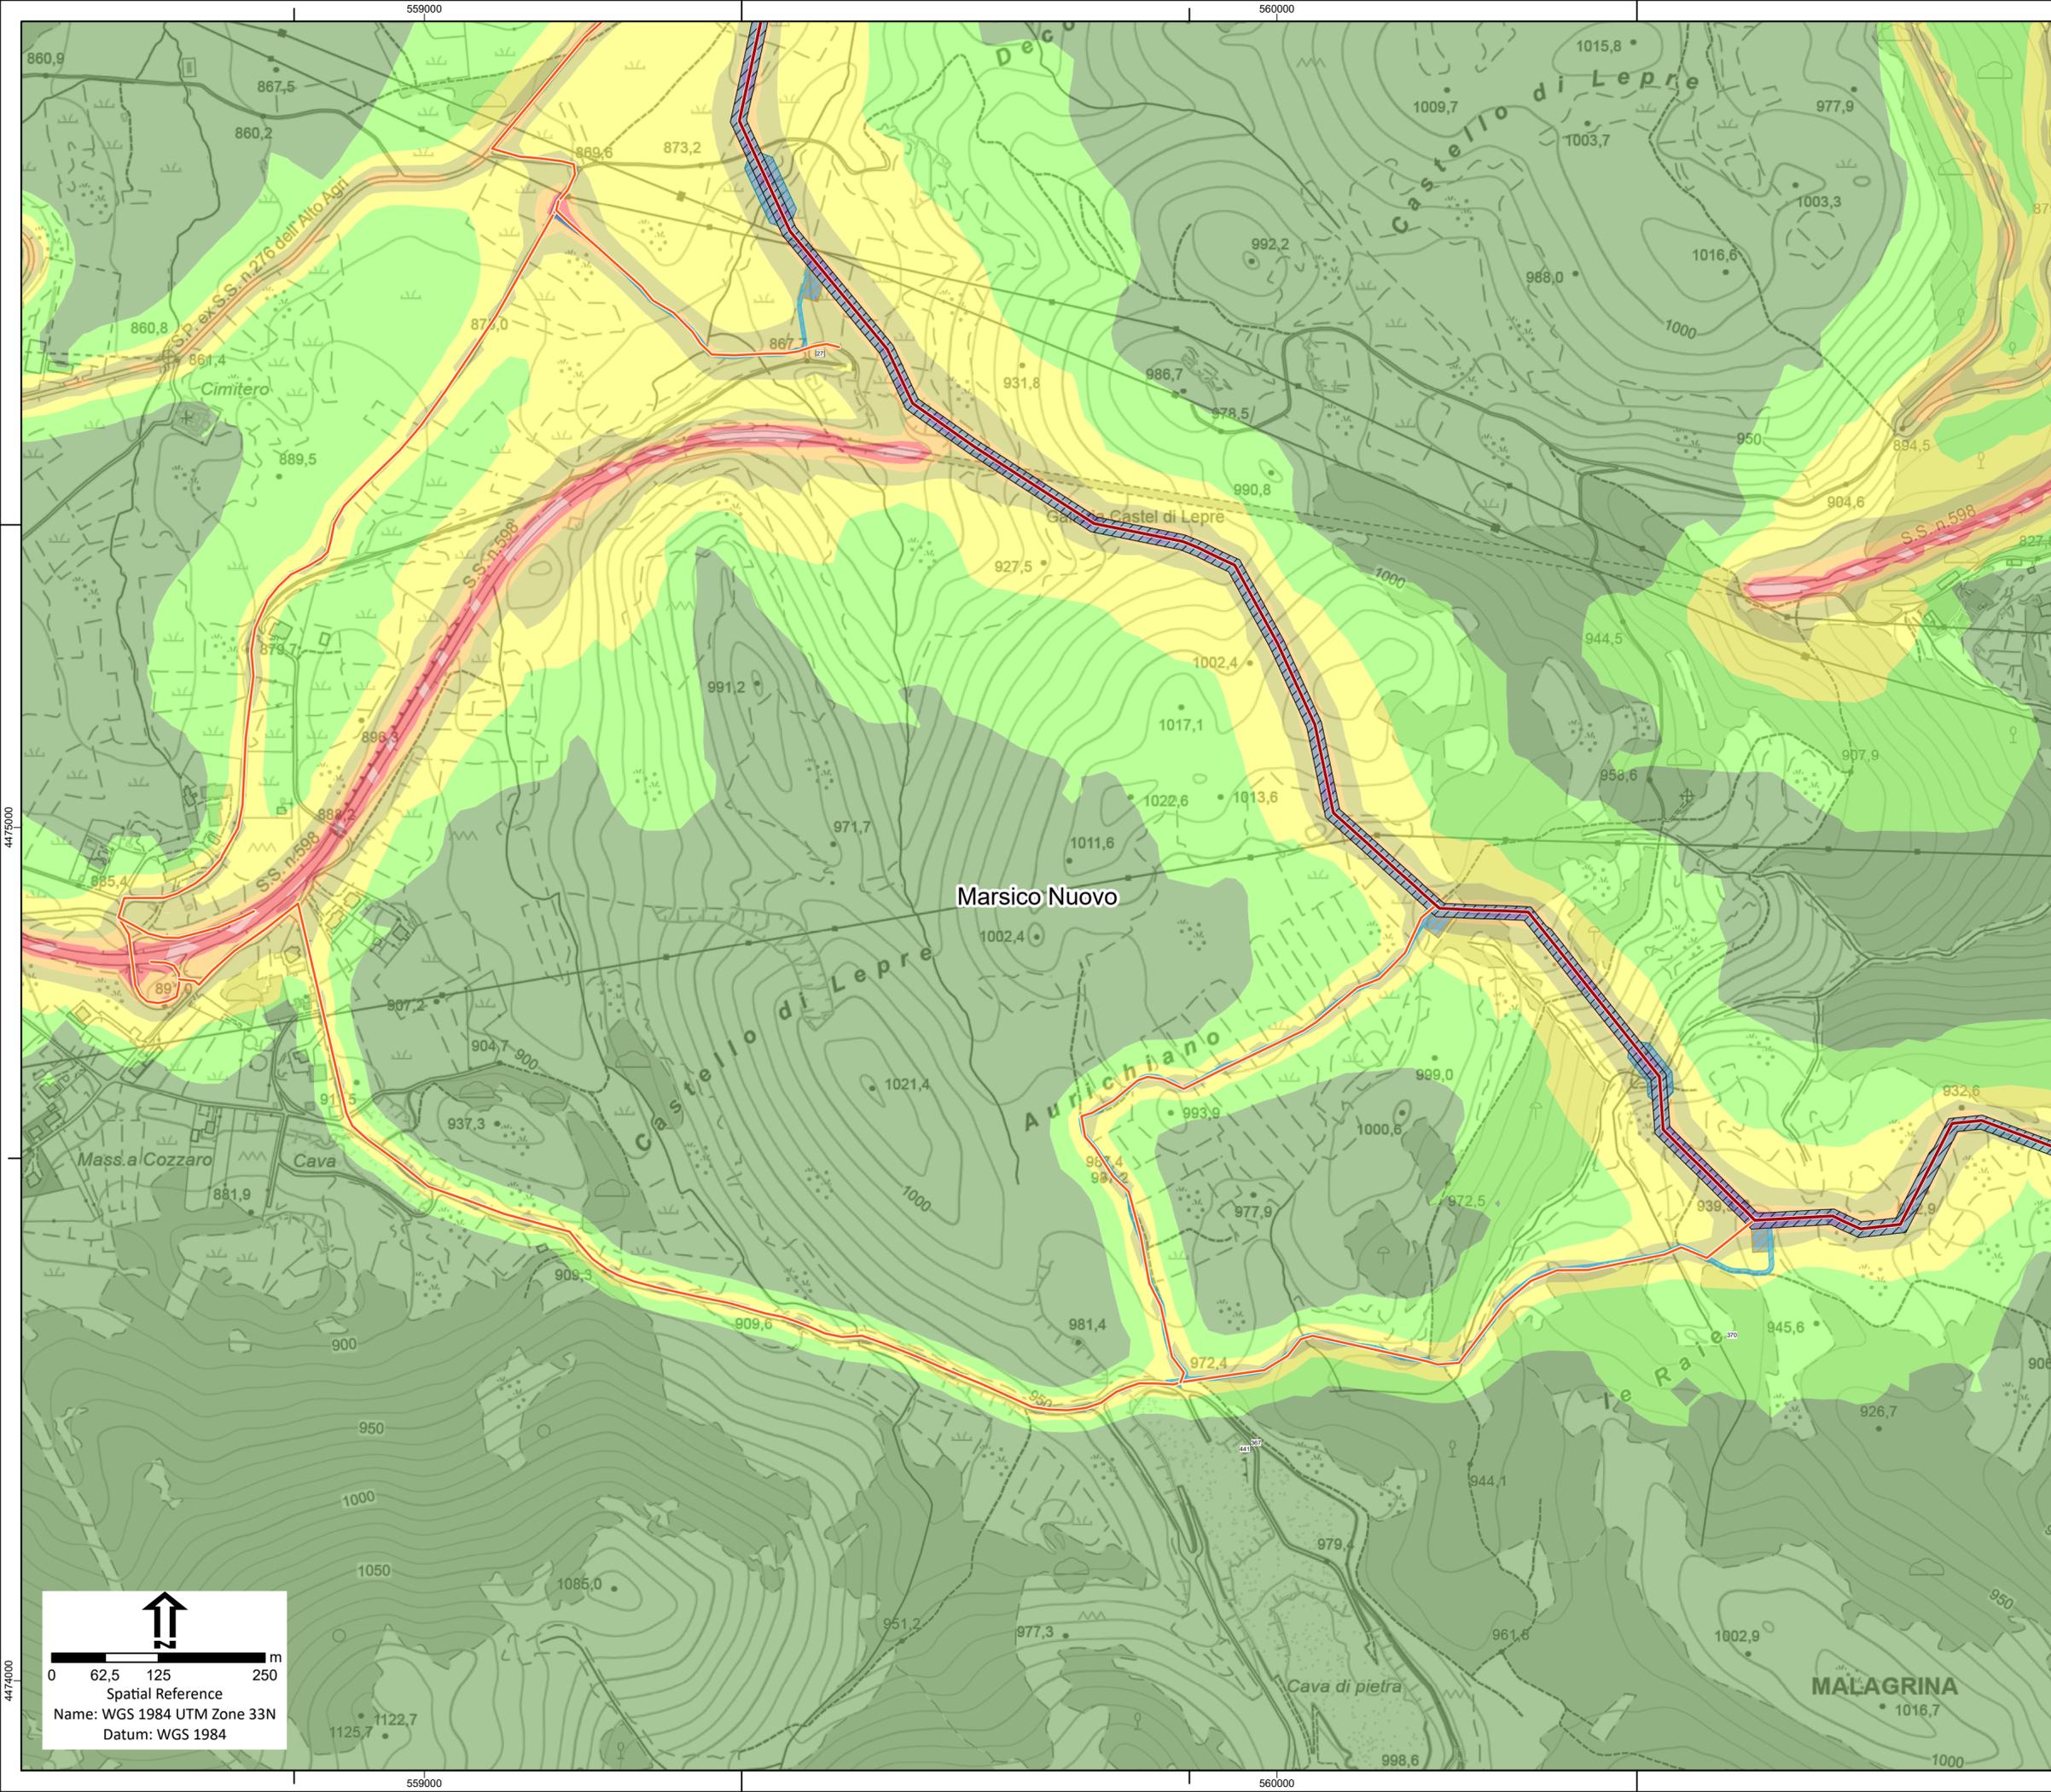

- Legenda**
- Tracciati Esistenti
 - Tracciato Progetto
- Aree Impianti**
- Area Innesto 3 di progetto
 - Area Pozzo Pergola 1 esistente
 - Area Pozzo Pergola 1 allargamento
- Cantierizzazione**
- Viabilità di cantiere
 - Trivellazione
 - Attraversamento Fiume Agri con tecnica Trenchless
 - Allargamenti
 - Piazzole
 - Piste di lavoro
 - Strade temporanee
- Aree cantiere**
- Area di cantiere fissa
 - Area di cantiere mobile
- Limiti amministrativi**
- Limiti Comunali
- Acustica**
- Cantiere Mese 2**
- Livelli di rumore in dB(A)**
- <= 40
 - 40 - 45
 - 45 - 50
 - 50 - 55
 - 55 - 60
 - 60 - 65
 - 65 - 70
 - 70 - 75
 - 75 - 80
 - > 80
- Ricettori**
- Agricoltura
 - Commerciale
 - Industriale
 - Luogo di culto
 - Residenziale
 - Strutture ricettive
 - Altro

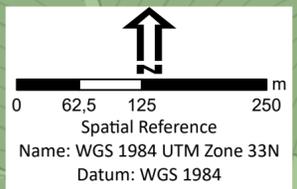





Eni s.p.a
Distretto Meridionale

Progetto
Messa in produzione del Pozzo Pergola 1, realizzazione dell'Area Innesto 3 e posa delle condotte interrate di collegamento


Oggetto
Studio di Impatto Ambientale

Tavola
Clima acustico di cantiere - Mese 2

	doc n. AMB_ME_01_53		SCALA		
	Allegato 40 - 2 di 5		1:5.000		
01	Ottobre 2023	Emissione	Proger S.p.A.	Eni S.p.A.	Eni S.p.A.
00	Dicembre 2022	Emissione	Proger S.p.A.	Eni S.p.A.	Eni S.p.A.
REV	DATA	DESCRIZIONE	PREPARATO	VERIFICATO	APPROVATO

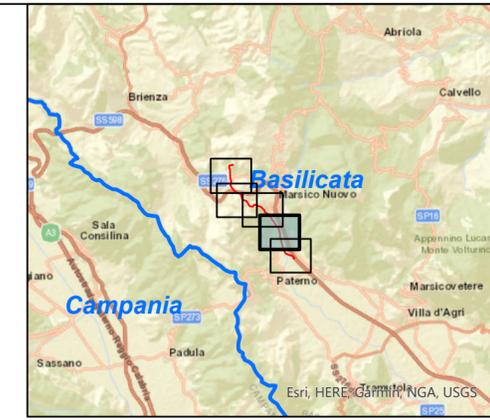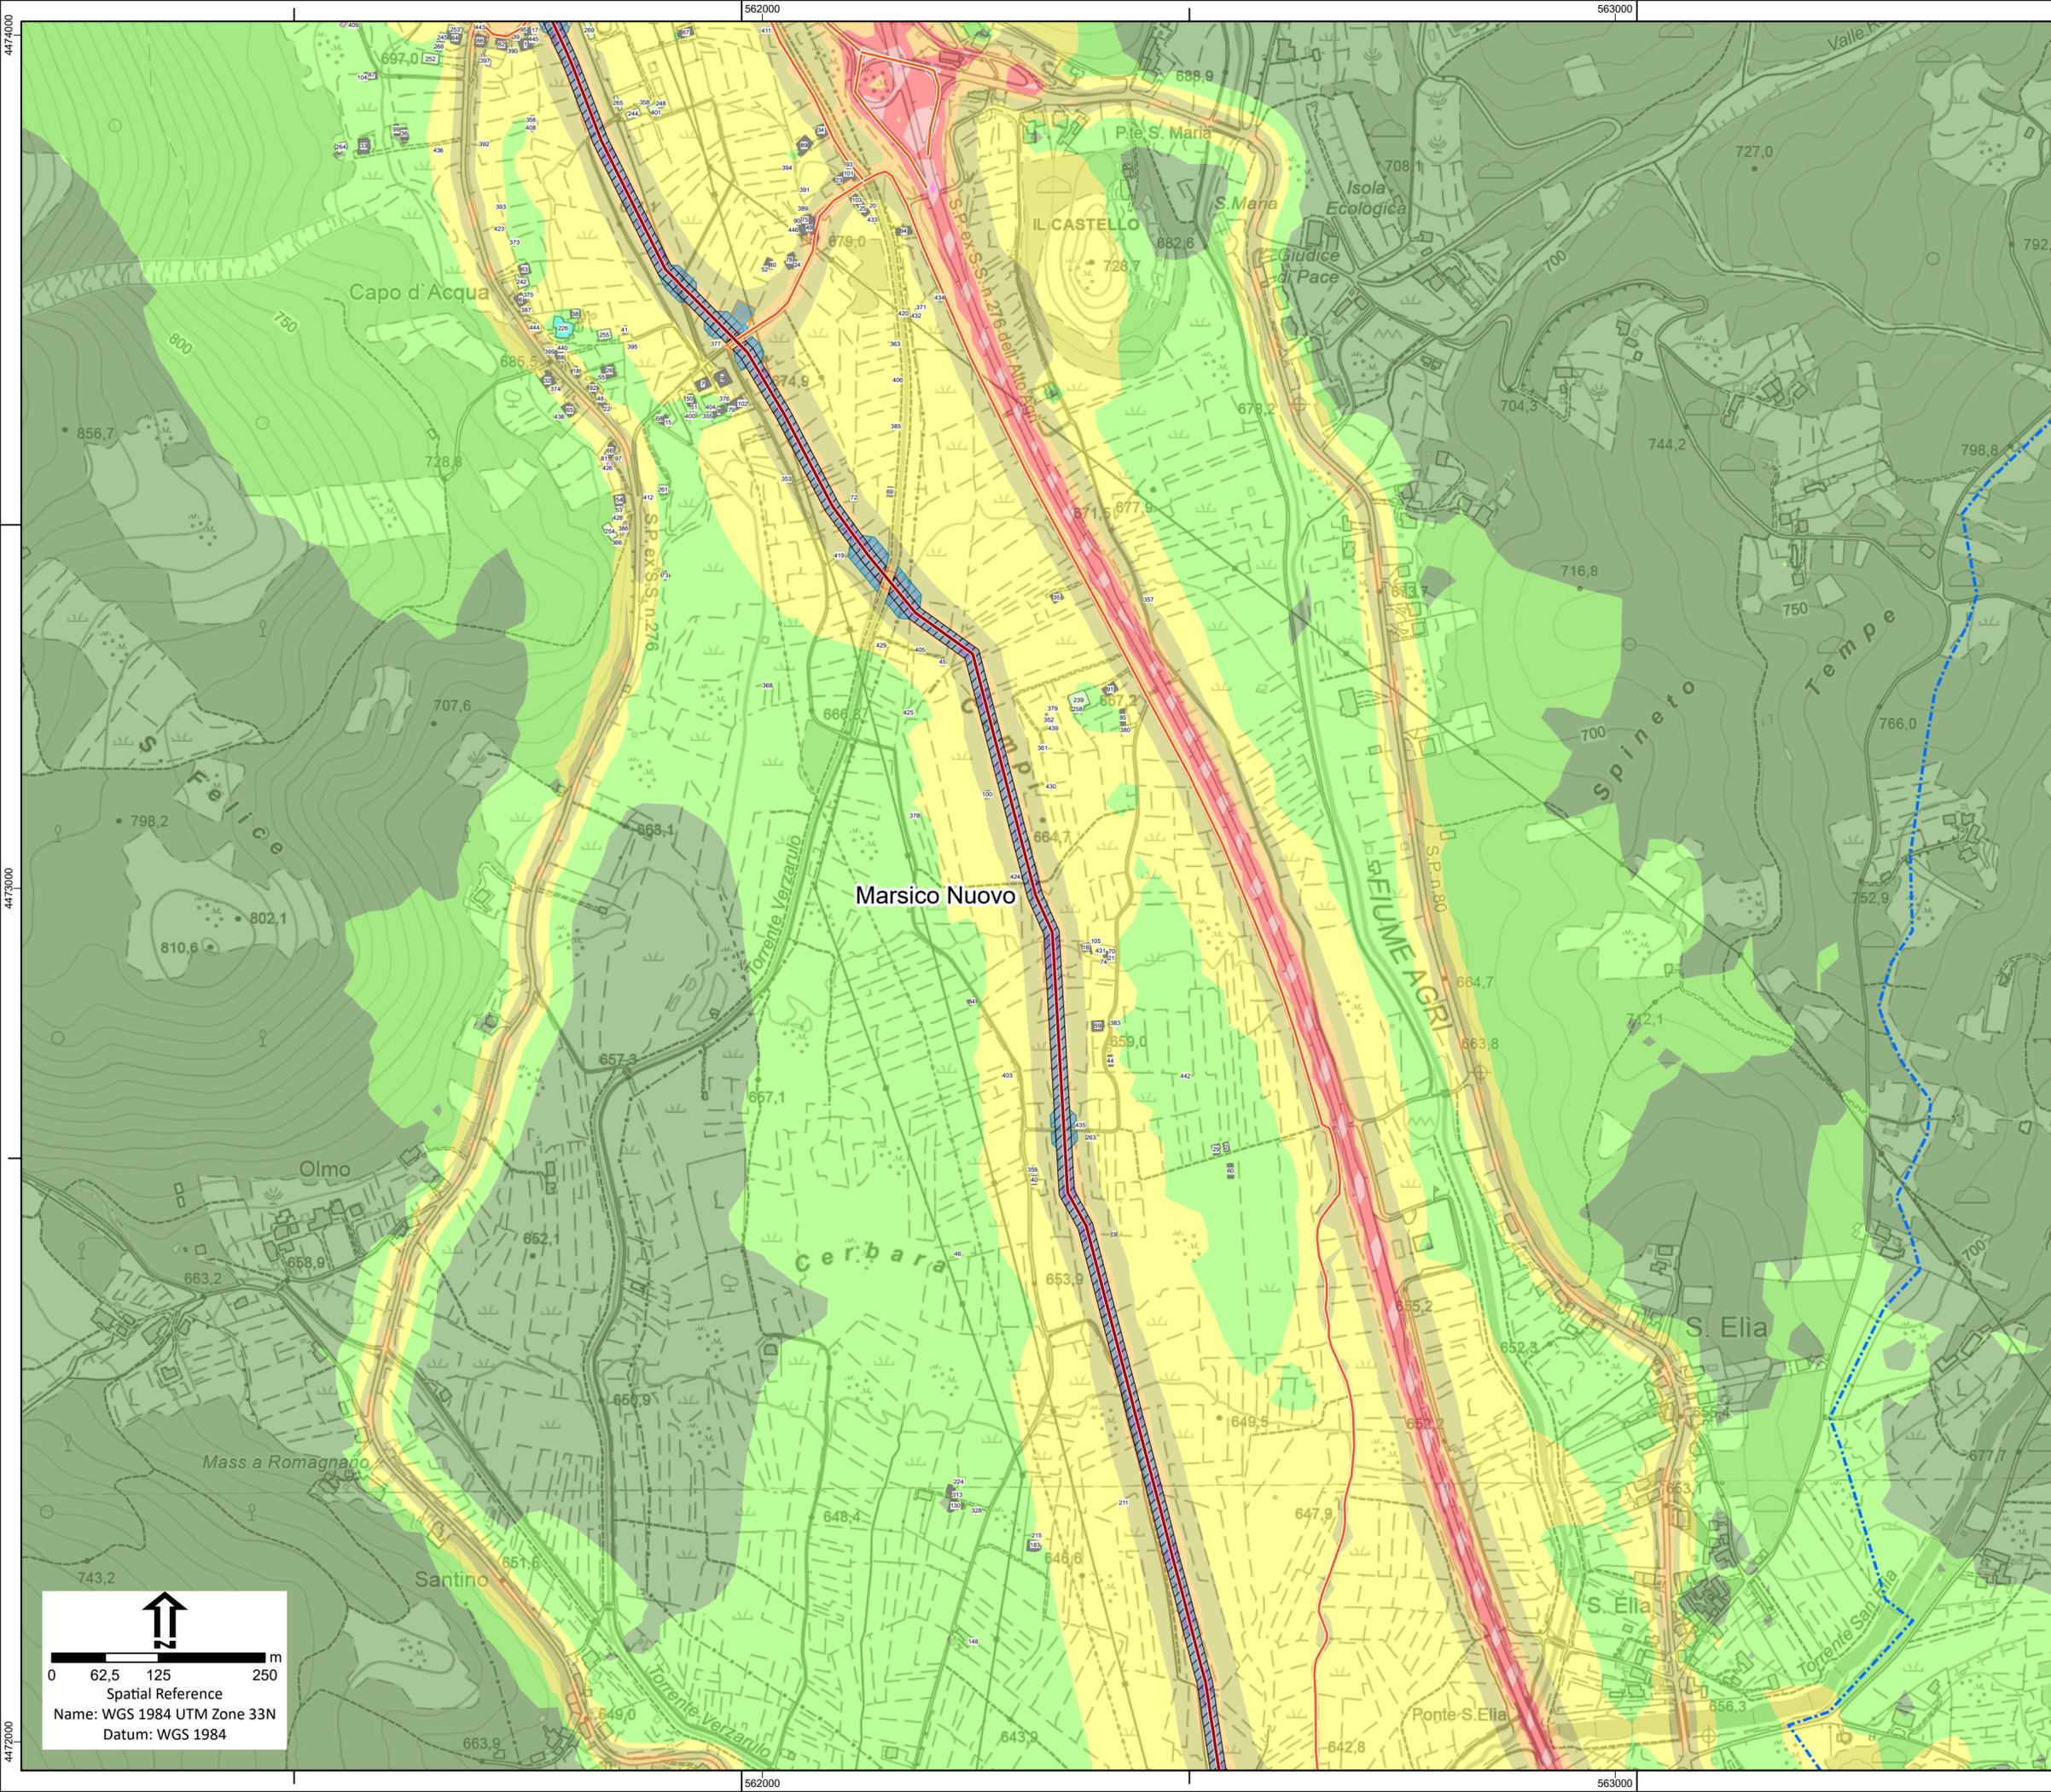

- Legenda**
- Tracciati Esistenti
 - Tracciato Progetto
 - Aree Impianti**
 - Area Innesto 3 di progetto
 - Area Pozzo Pergola 1 esistente
 - Area Pozzo Pergola 1 allargamento
 - Cantierizzazione**
 - Viabilità di cantiere
 - Trivellazione
 - Attraversamento Fiume Agri con tecnica Trenchless
 - Allargamenti
 - Piazzole
 - Piste di lavoro
 - Strade temporanee
 - Aree cantiere**
 - Area di cantiere fissa
 - Area di cantiere mobile
 - Limiti amministrativi**
 - Limiti Comunali
 - Acustica**
 - Cantiere Mese 2**
 - Livelli di rumore in dB(A)**
 - <= 40
 - 40 - 45
 - 45 - 50
 - 50 - 55
 - 55 - 60
 - 60 - 65
 - 65 - 70
 - 70 - 75
 - 75 - 80
 - > 80
 - Ricettori**
 - Agricolturale
 - Commerciale
 - Industriale
 - Luogo di culto
 - Residenziale
 - Strutture ricettive
 - Altro

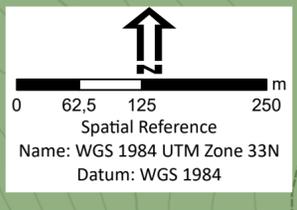



Eni s.p.a
Distretto Meridionale

Progetto
Messa in produzione del Pozzo Pergola 1, realizzazione dell'Area Innesto 3 e posa delle condotte interrate di collegamento


Oggetto
Studio di Impatto Ambientale

Tavola
Clima acustico di cantiere - Mese 2

	doc n. AMB_ME_01_53		SCALA		
	Allegato 40 - 4 di 5		1:5.000		
01	Ottobre 2023	Emissione	Proger S.p.A.	Eni S.p.A.	Eni S.p.A.
00	Dicembre 2022	Emissione	Proger S.p.A.	Eni S.p.A.	Eni S.p.A.
REV	DATA	DESCRIZIONE	PREPARATO	VERIFICATO	APPROVATO

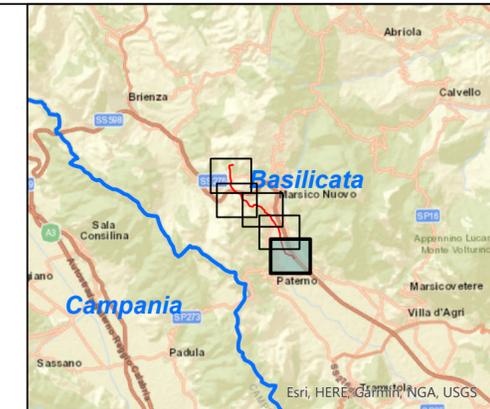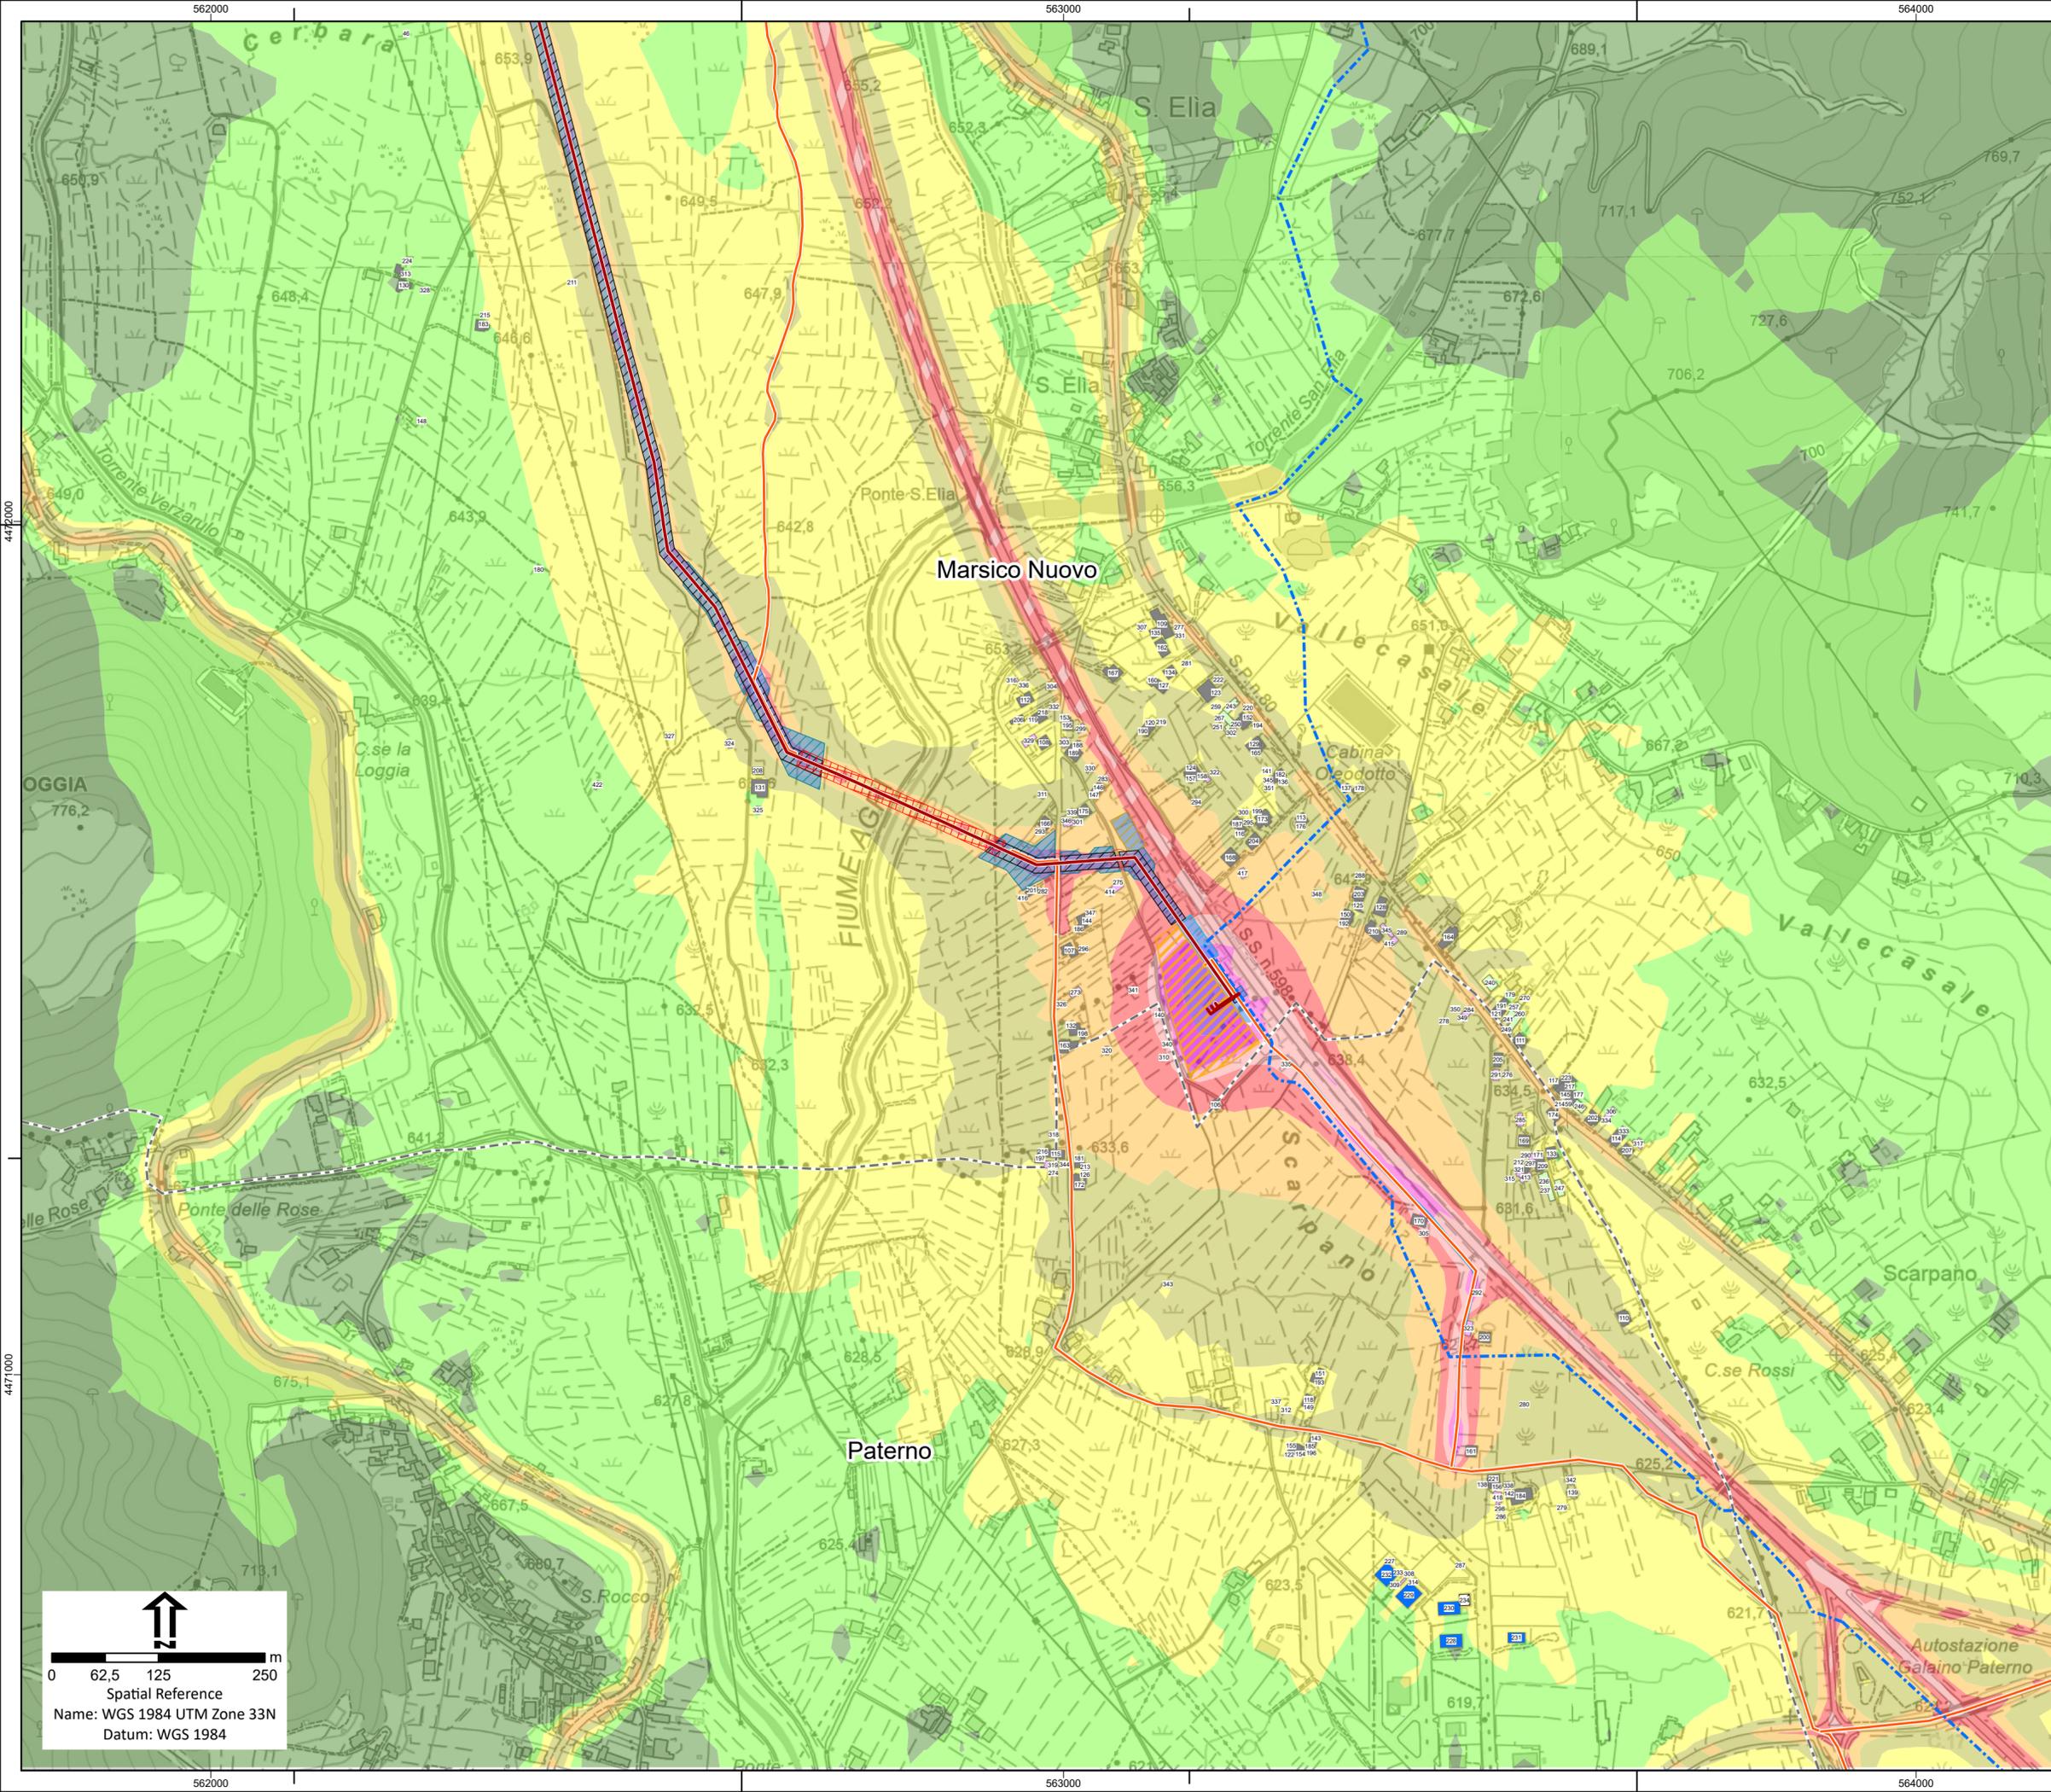

- Legenda**
- Tracciati Esistenti
 - Tracciato Progetto
 - Aree Impianti**
 - Area Innesco 3 di progetto
 - Area Pozzo Pergola 1 esistente
 - Area Pozzo Pergola 1 allargamento
 - Cantierizzazione**
 - Viabilità di cantiere
 - Trivellazione
 - Attraversamento Fiume Agri con tecnica Trenchless
 - Allargamenti
 - Piazzole
 - Piste di lavoro
 - Strade temporanee
 - Aree cantiere**
 - Area di cantiere fissa
 - Area di cantiere mobile
 - Limiti amministrativi**
 - Limiti Comunali
 - Acustica**
 - Cantiere Mese 2**
 - Livelli di rumore in dB(A)**
 - <= 40
 - 40 - 45
 - 45 - 50
 - 50 - 55
 - 55 - 60
 - 60 - 65
 - 65 - 70
 - 70 - 75
 - 75 - 80
 - > 80
 - Ricettori**
 - Agricoltura
 - Commerciale
 - Industriale
 - Luogo di culto
 - Residenziale
 - Strutture ricettive
 - Altro

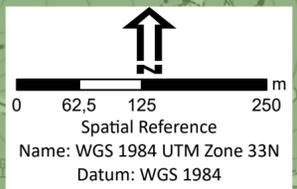

Eni s.p.a Distretto Meridionale		Progetto	
		Messa in produzione del Pozzo Pergola 1, realizzazione dell'Area Innesco 3 e posa delle condotte interrate di collegamento	
		Oggetto	
		Studio di Impatto Ambientale	
		Tavola	
		Clima acustico di cantiere - Mese 2	
PROGER	doc n. AMB_ME_01_53	SCALA	
	Allegato 40 - 5 di 5	1:5.000	
01	Ottobre 2023	Emissione	Proger S.p.A. Eni S.p.A. Eni S.p.A.
00	Dicembre 2022	Emissione	Proger S.p.A. Eni S.p.A. Eni S.p.A.
REV	DATA	DESCRIZIONE	PREPARATO VERIFICATO APPROVATO