

- Legenda**
- Tracciato Progetto
  - - - Tracciati Esistenti
  - Aree Impianti**
  - ▨ Area Innesto 3 di progetto
  - ▨ Area Pozzo Pergola 1 esistente
  - ▨ Area Pozzo Pergola 1 allargamento
  - Cantierizzazione**
  - Viabilità di cantiere
  - Trivellazione
  - ▨ Attraversamento Fiume Agri con tecnica Trenchless
  - ▨ Allargamenti
  - ▨ Piazzole
  - ▨ Piste di lavoro
  - ▨ Strade temporanee
  - Aree cantiere**
  - ▨ Area di cantiere fissa
  - ▨ Area di cantiere mobile
  - Limiti amministrativi**
  - ▨ Limiti Comunali
  - Acustica**
  - Cantiere Mese 7**
  - Livelli di rumore in dB(A)**
  - ▨ ≤ 40
  - ▨ 40 - 45
  - ▨ 45 - 50
  - ▨ 50 - 55
  - ▨ 55 - 60
  - ▨ 60 - 65
  - ▨ 65 - 70
  - ▨ 70 - 75
  - ▨ 75 - 80
  - ▨ > 80
  - Ricettori**
  - ▨ Agricolturale
  - ▨ Commerciale
  - ▨ Industriale
  - ▨ Luogo di culto
  - ▨ Residenziale
  - ▨ Strutture ricettive
  - ▨ Altro

↑

0 62,5 125 250 m

Spatial Reference  
Name: WGS 1984 UTM Zone 33N  
Datum: WGS 1984



 **Eni s.p.a**  
Distretto Meridionale

Progetto  
**Messa in produzione del Pozzo Pergola 1, realizzazione dell'Area Innesto 3 e posa delle condotte interrate di collegamento**


Oggetto  
**Studio di Impatto Ambientale**

Tavola  
**Clima acustico di cantiere - Mese 7**

 <b>PROGER</b>		doc n. AMB_ME_01_53 Allegato 45 - 1 di 5	SCALA 1:5.000		
01	Ottobre 2023	Emissione	Proger S.p.A.	Eni S.p.A.	Eni S.p.A.
00	Dicembre 2022	Emissione	Proger S.p.A.	Eni S.p.A.	Eni S.p.A.
REV	DATA	DESCRIZIONE	PREPARATO	VERIFICATO	APPROVATO

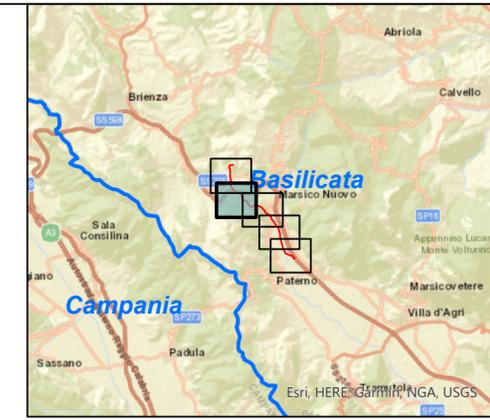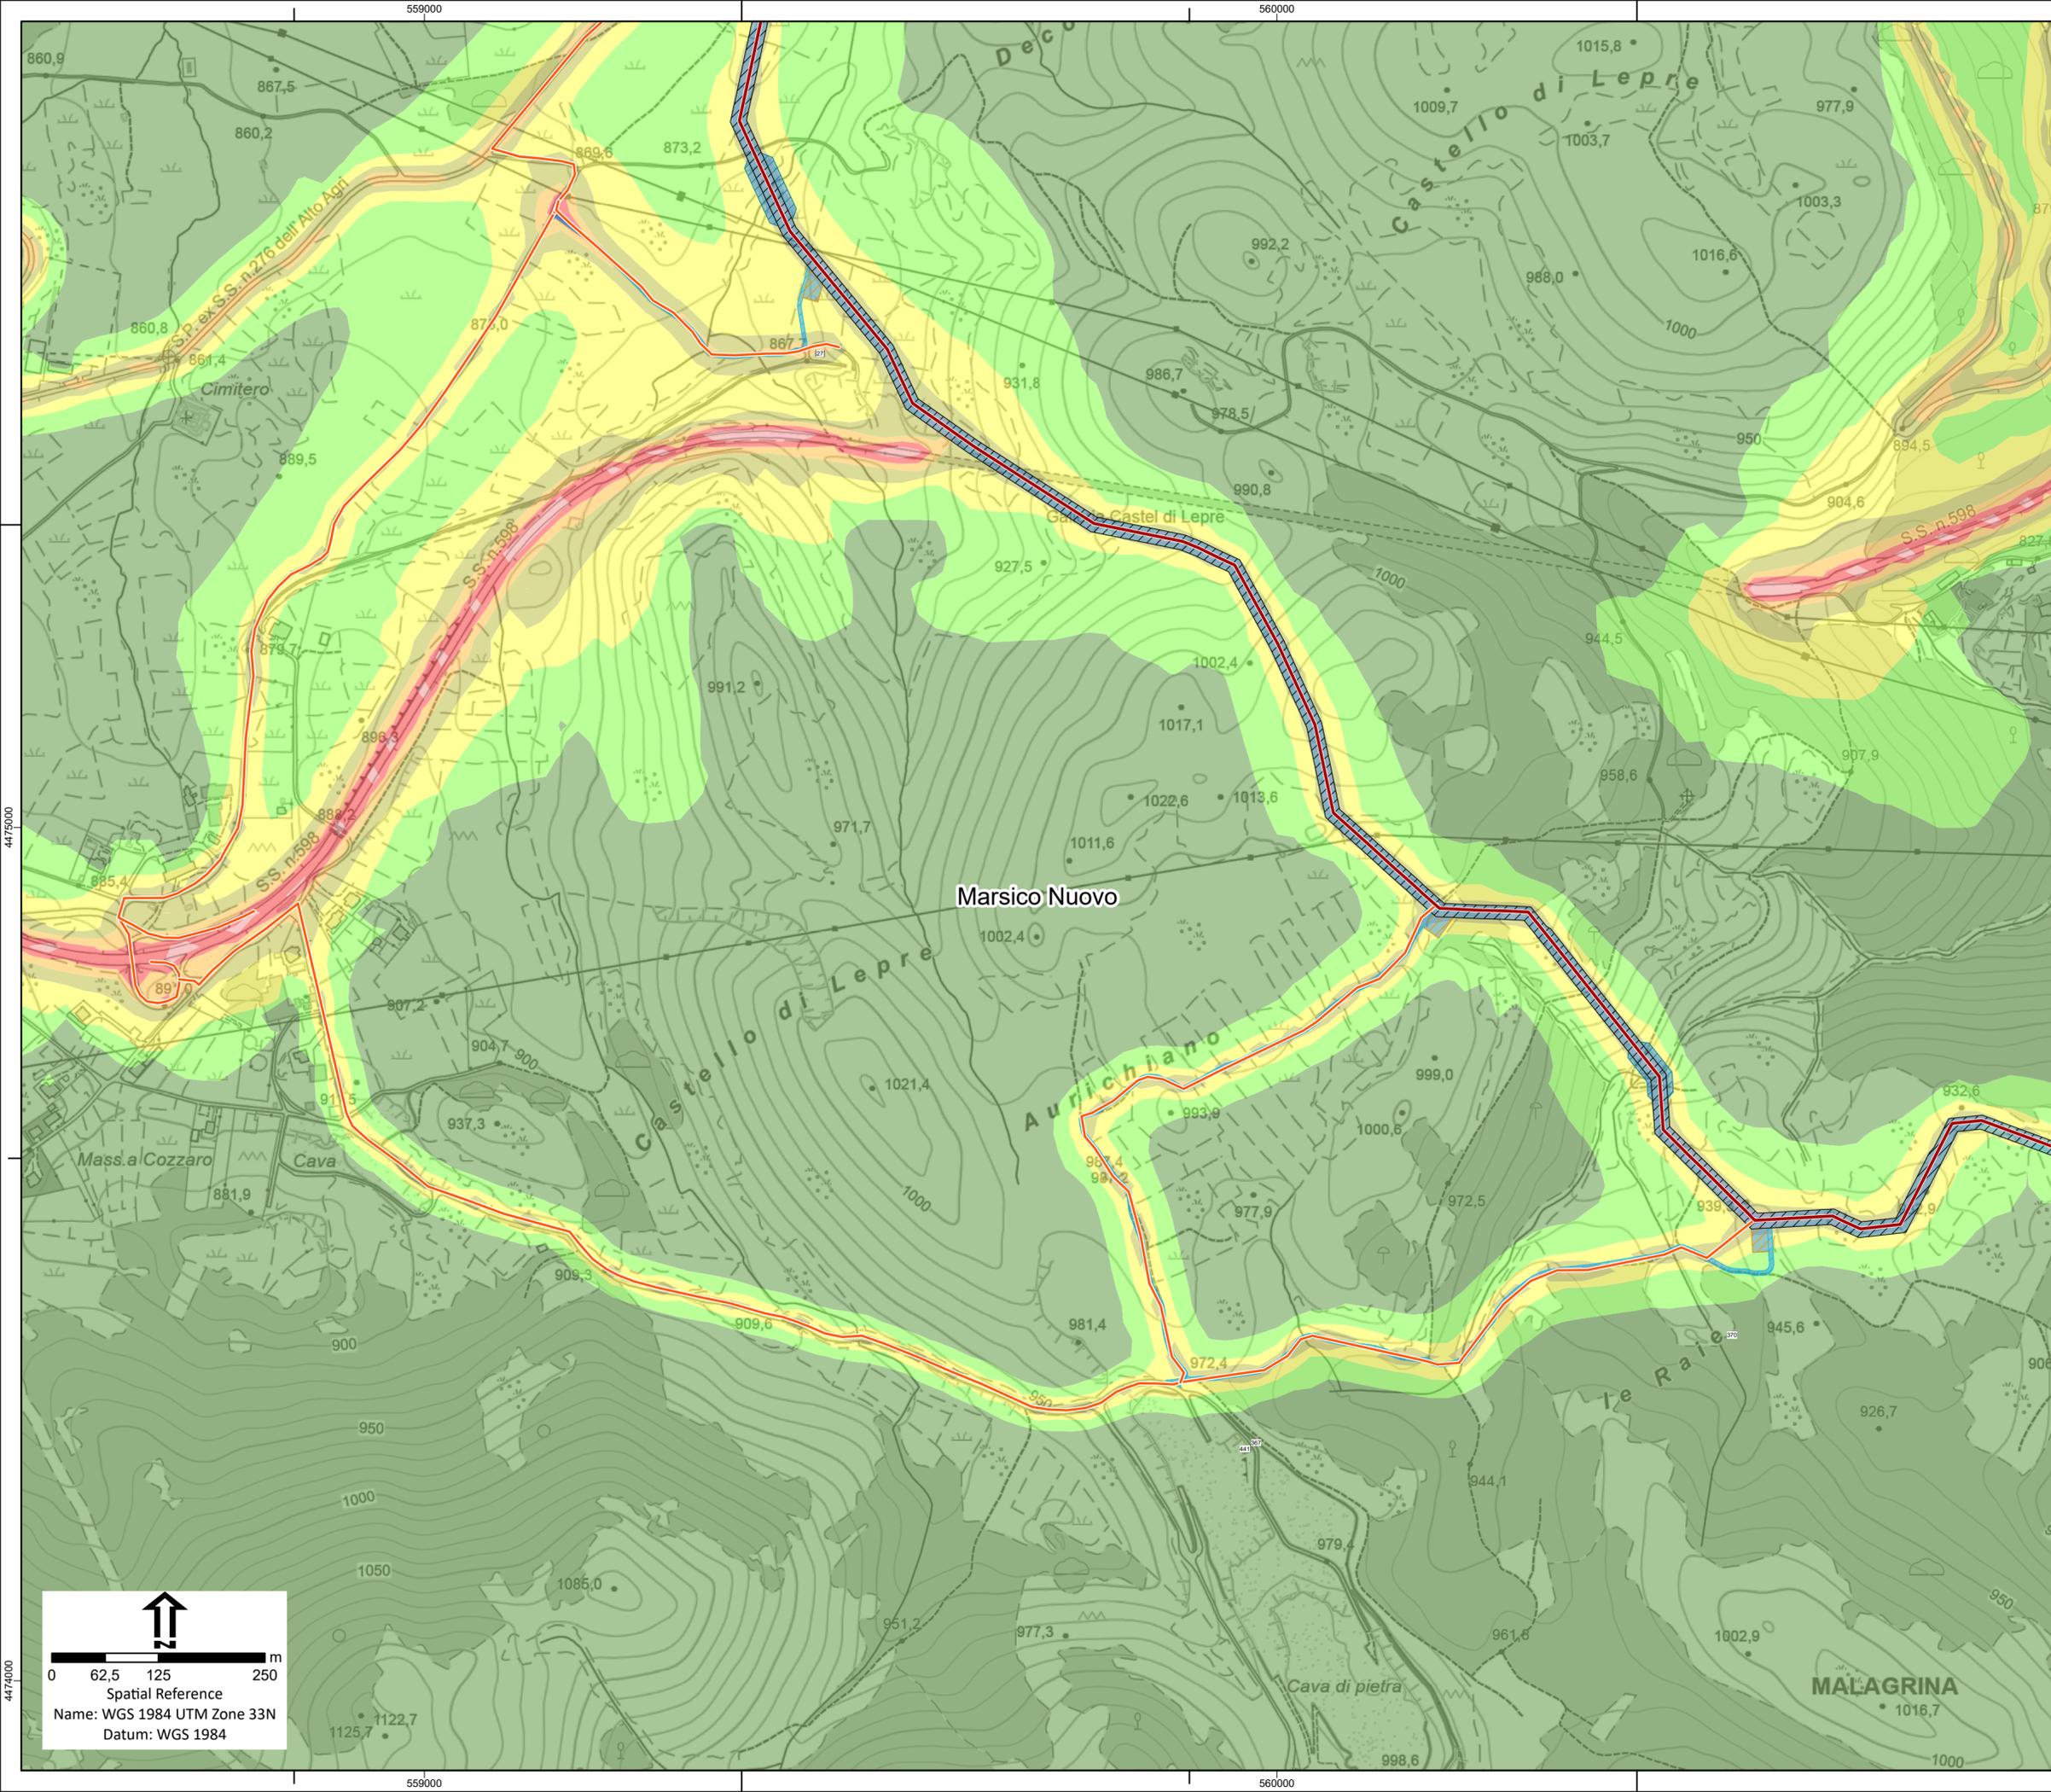

- Legenda**
- Tracciato Progetto
  - Tracciati Esistenti
  - Aree Impianti**
    - Area Innesto 3 di progetto
    - Area Pozzo Pergola 1 esistente
    - Area Pozzo Pergola 1 allargamento
  - Cantierizzazione**
    - Viabilità di cantiere
    - Trivellazione
    - Attraversamenti Fiume Agri con tecnica Trenchless
    - Allargamenti
    - Piazzole
    - Piste di lavoro
    - Strade temporanee
  - Aree cantiere**
    - Area di cantiere fissa
    - Area di cantiere mobile
  - Limiti amministrativi**
    - Limiti Comunali
  - Acustica**
    - Cantiere Mese 7**
    - Livelli di rumore in dB(A)
      - <= 40
      - 40 - 45
      - 45 - 50
      - 50 - 55
      - 55 - 60
      - 60 - 65
      - 65 - 70
      - 70 - 75
      - 75 - 80
      - > 80
    - Ricettori**
      - Agricolturale
      - Commerciale
      - Industriale
      - Luogo di culto
      - Residenziale
      - Strutture ricettive
      - Altro

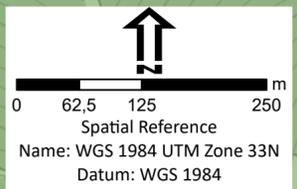



**Eni s.p.a**  
Distretto Meridionale

Progetto  
**Messa in produzione del Pozzo Pergola 1, realizzazione dell'Area Innesto 3 e posa delle condotte interrate di collegamento**


Oggetto  
**Studio di Impatto Ambientale**

Tavola  
**Clima acustico di cantiere - Mese 7**



<b>PROGER</b>	doc n. AMB_ME_01_53	SCALA			
	Allegato 45 - 2 di 5	1:5.000			
01	Ottobre 2023	Emissione	Proger S.p.A.	Eni S.p.A.	Eni S.p.A.
00	Dicembre 2022	Emissione	Proger S.p.A.	Eni S.p.A.	Eni S.p.A.
REV	DATA	DESCRIZIONE	PREPARATO	VERIFICATO	APPROVATO

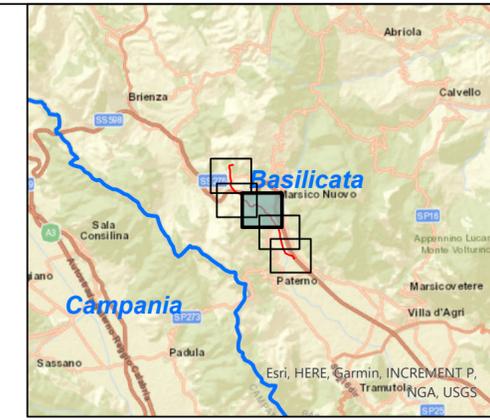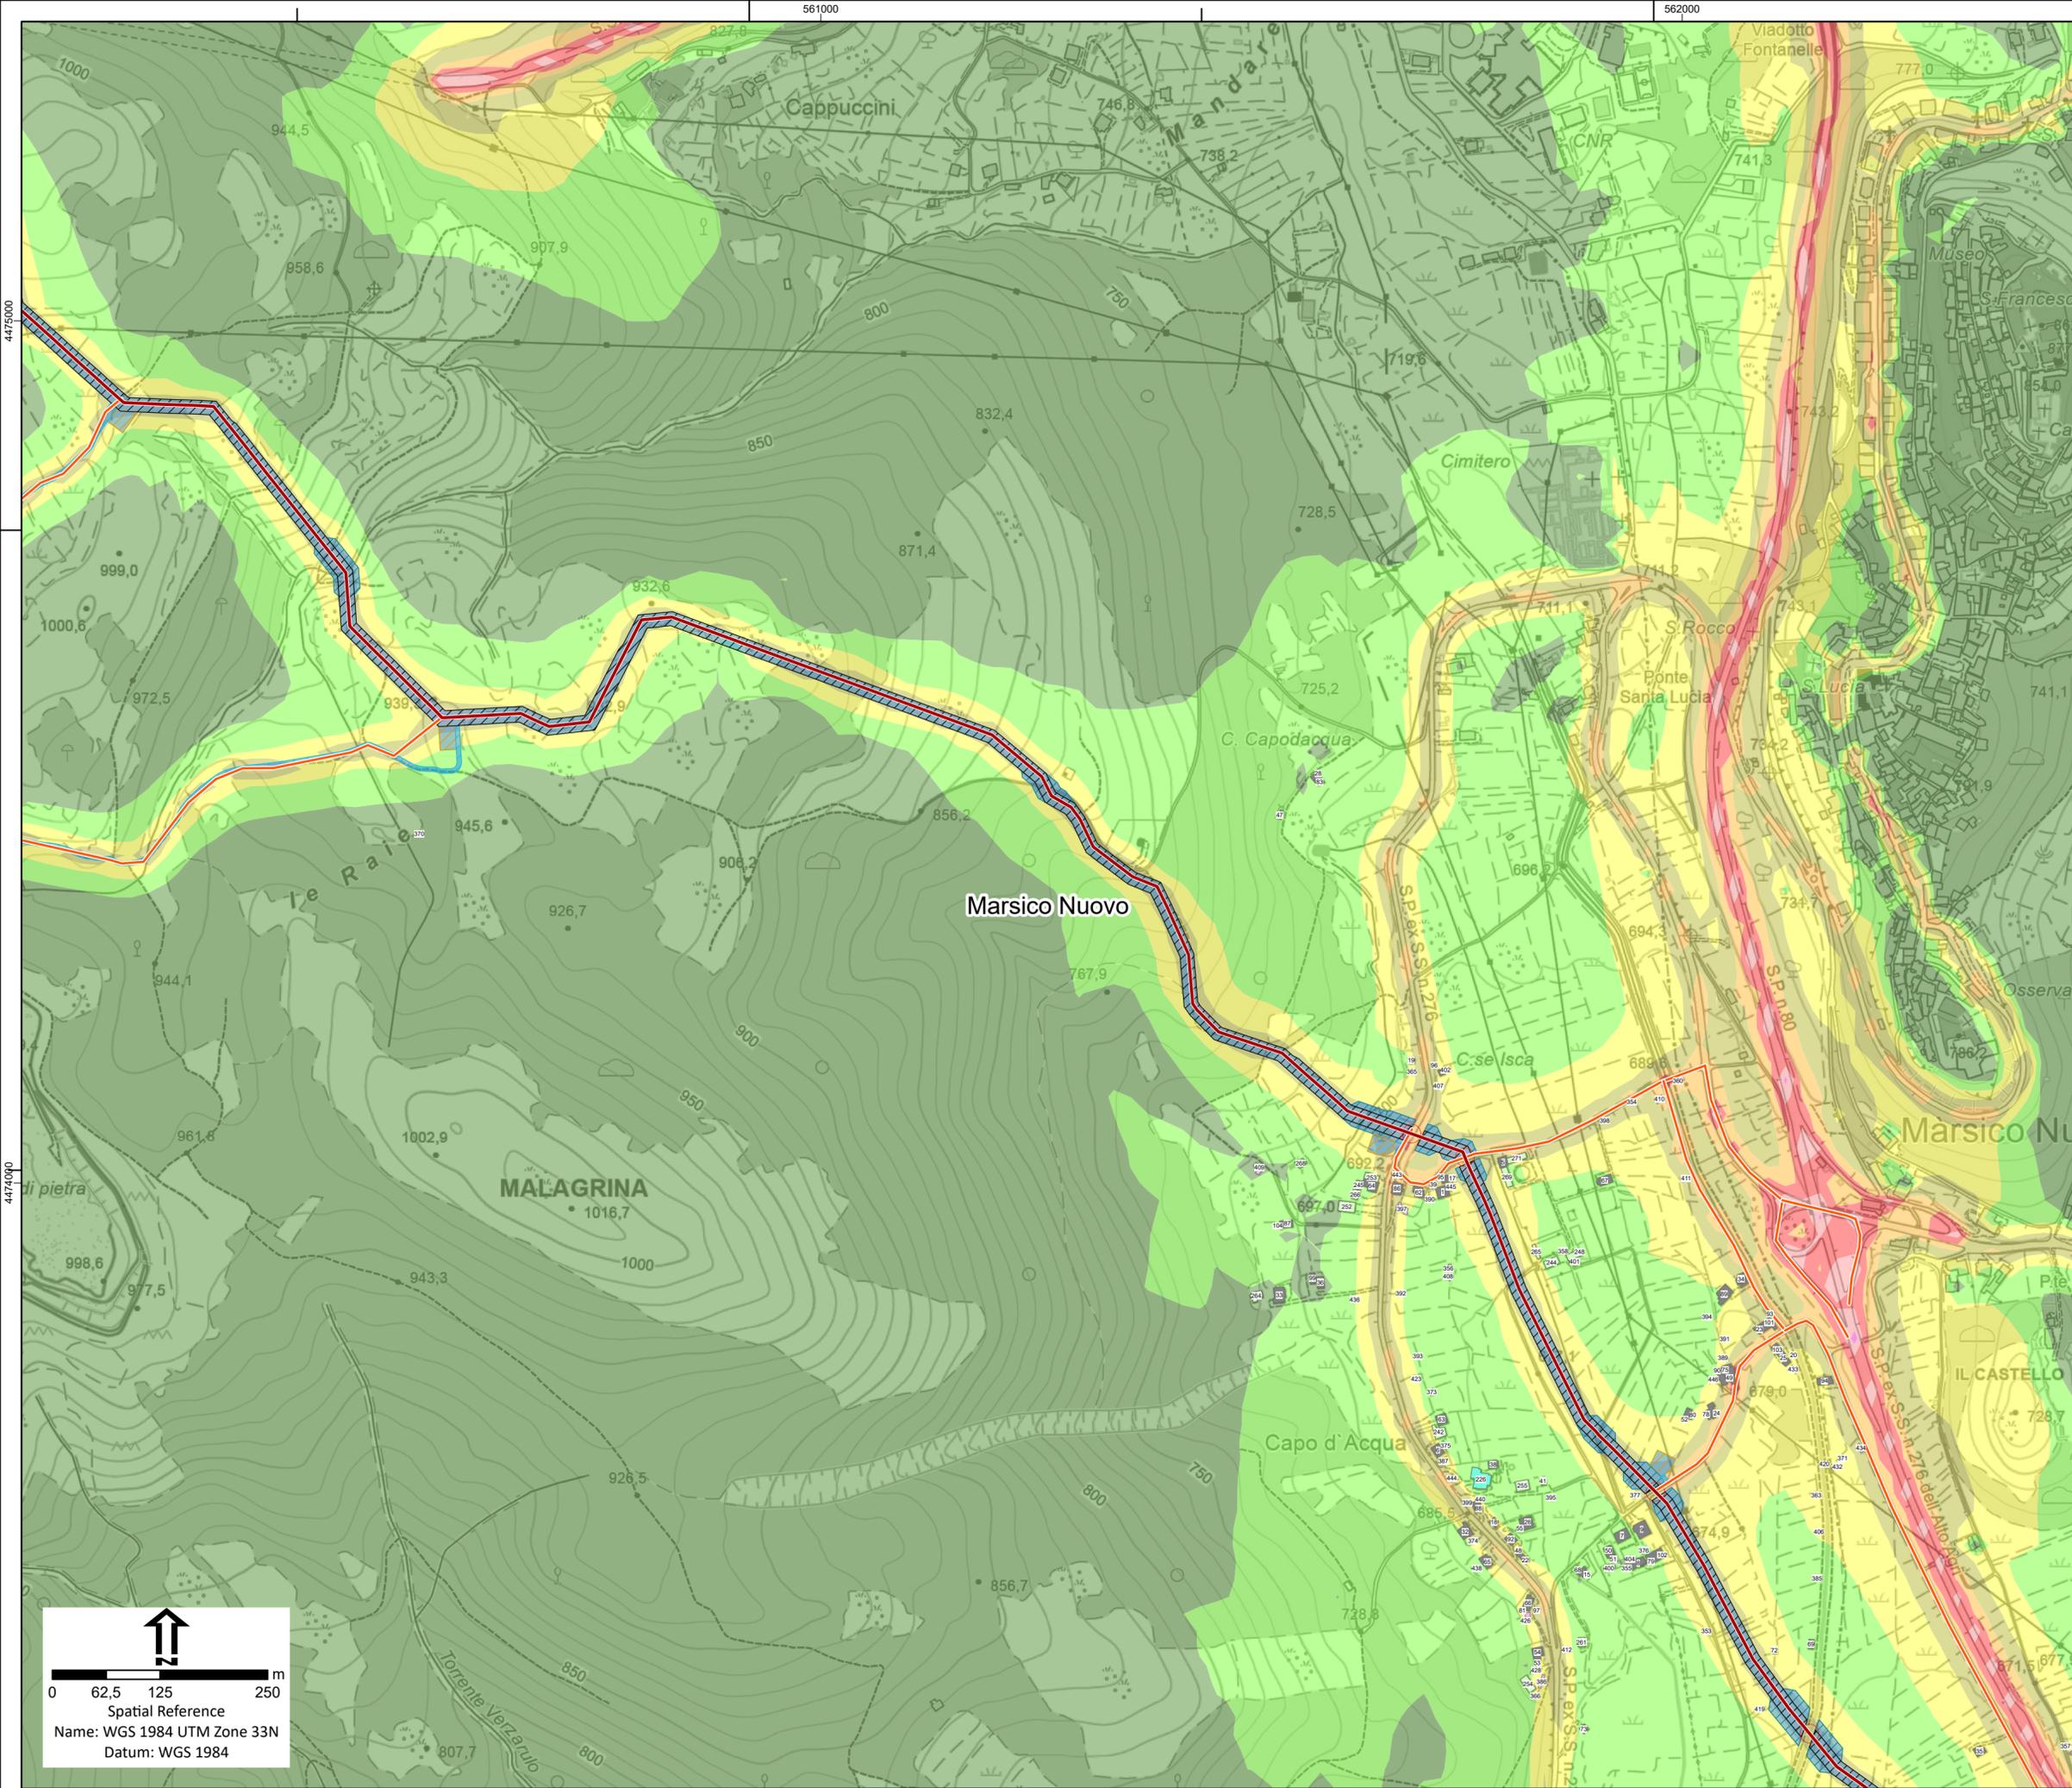


- Legenda**
- Tracciato Progetto
  - Tracciati Esistenti
  - Aree Impianti**
    - Area Innesto 3 di progetto
    - Area Pozzo Pergola 1 esistente
    - Area Pozzo Pergola 1 allargamento
  - Cantierizzazione**
    - Viabilità di cantiere
    - Trivellazione
    - Attraversamenti Fiume Agri con tecnica Trenchless
    - Allargamenti
    - Piazzole
    - Piste di lavoro
    - Strade temporanee
  - Aree cantiere**
    - Area di cantiere fissa
    - Area di cantiere mobile
  - Limiti amministrativi**
    - Limiti Comunali
  - Acustica**
    - Cantiere Mese 7
    - Livelli di rumore in dB(A)
      - <= 40
      - 40 - 45
      - 45 - 50
      - 50 - 55
      - 55 - 60
      - 60 - 65
      - 65 - 70
      - 70 - 75
      - 75 - 80
      - > 80
    - Ricettori
      - Agricoltura
      - Commerciale
      - Industriale
      - Luogo di culto
      - Residenziale
      - Strutture ricettive
      - Altro

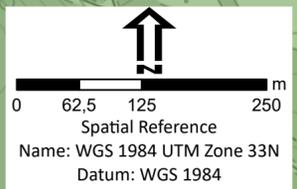

 <b>Eni s.p.a</b> Distretto Meridionale					
Progetto <b>Messa in produzione del Pozzo Pergola 1, realizzazione dell'Area Innesto 3 e posa delle condotte interrate di collegamento</b>					
Oggetto <b>Studio di Impatto Ambientale</b>					
Tavola <b>Clima acustico di cantiere - Mese 7</b>					
 <b>PROGER</b>	doc n. AMB_ME_01_53 Allegato 45 - 3 di 5				
SCALA 1:5.000					
01	01	01	01	01	01
00	00	00	00	00	00
REV	DATA	DESCRIZIONE	PREPARATO	VERIFICATO	APPROVATO

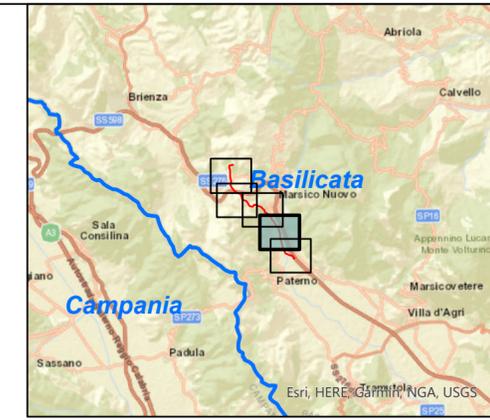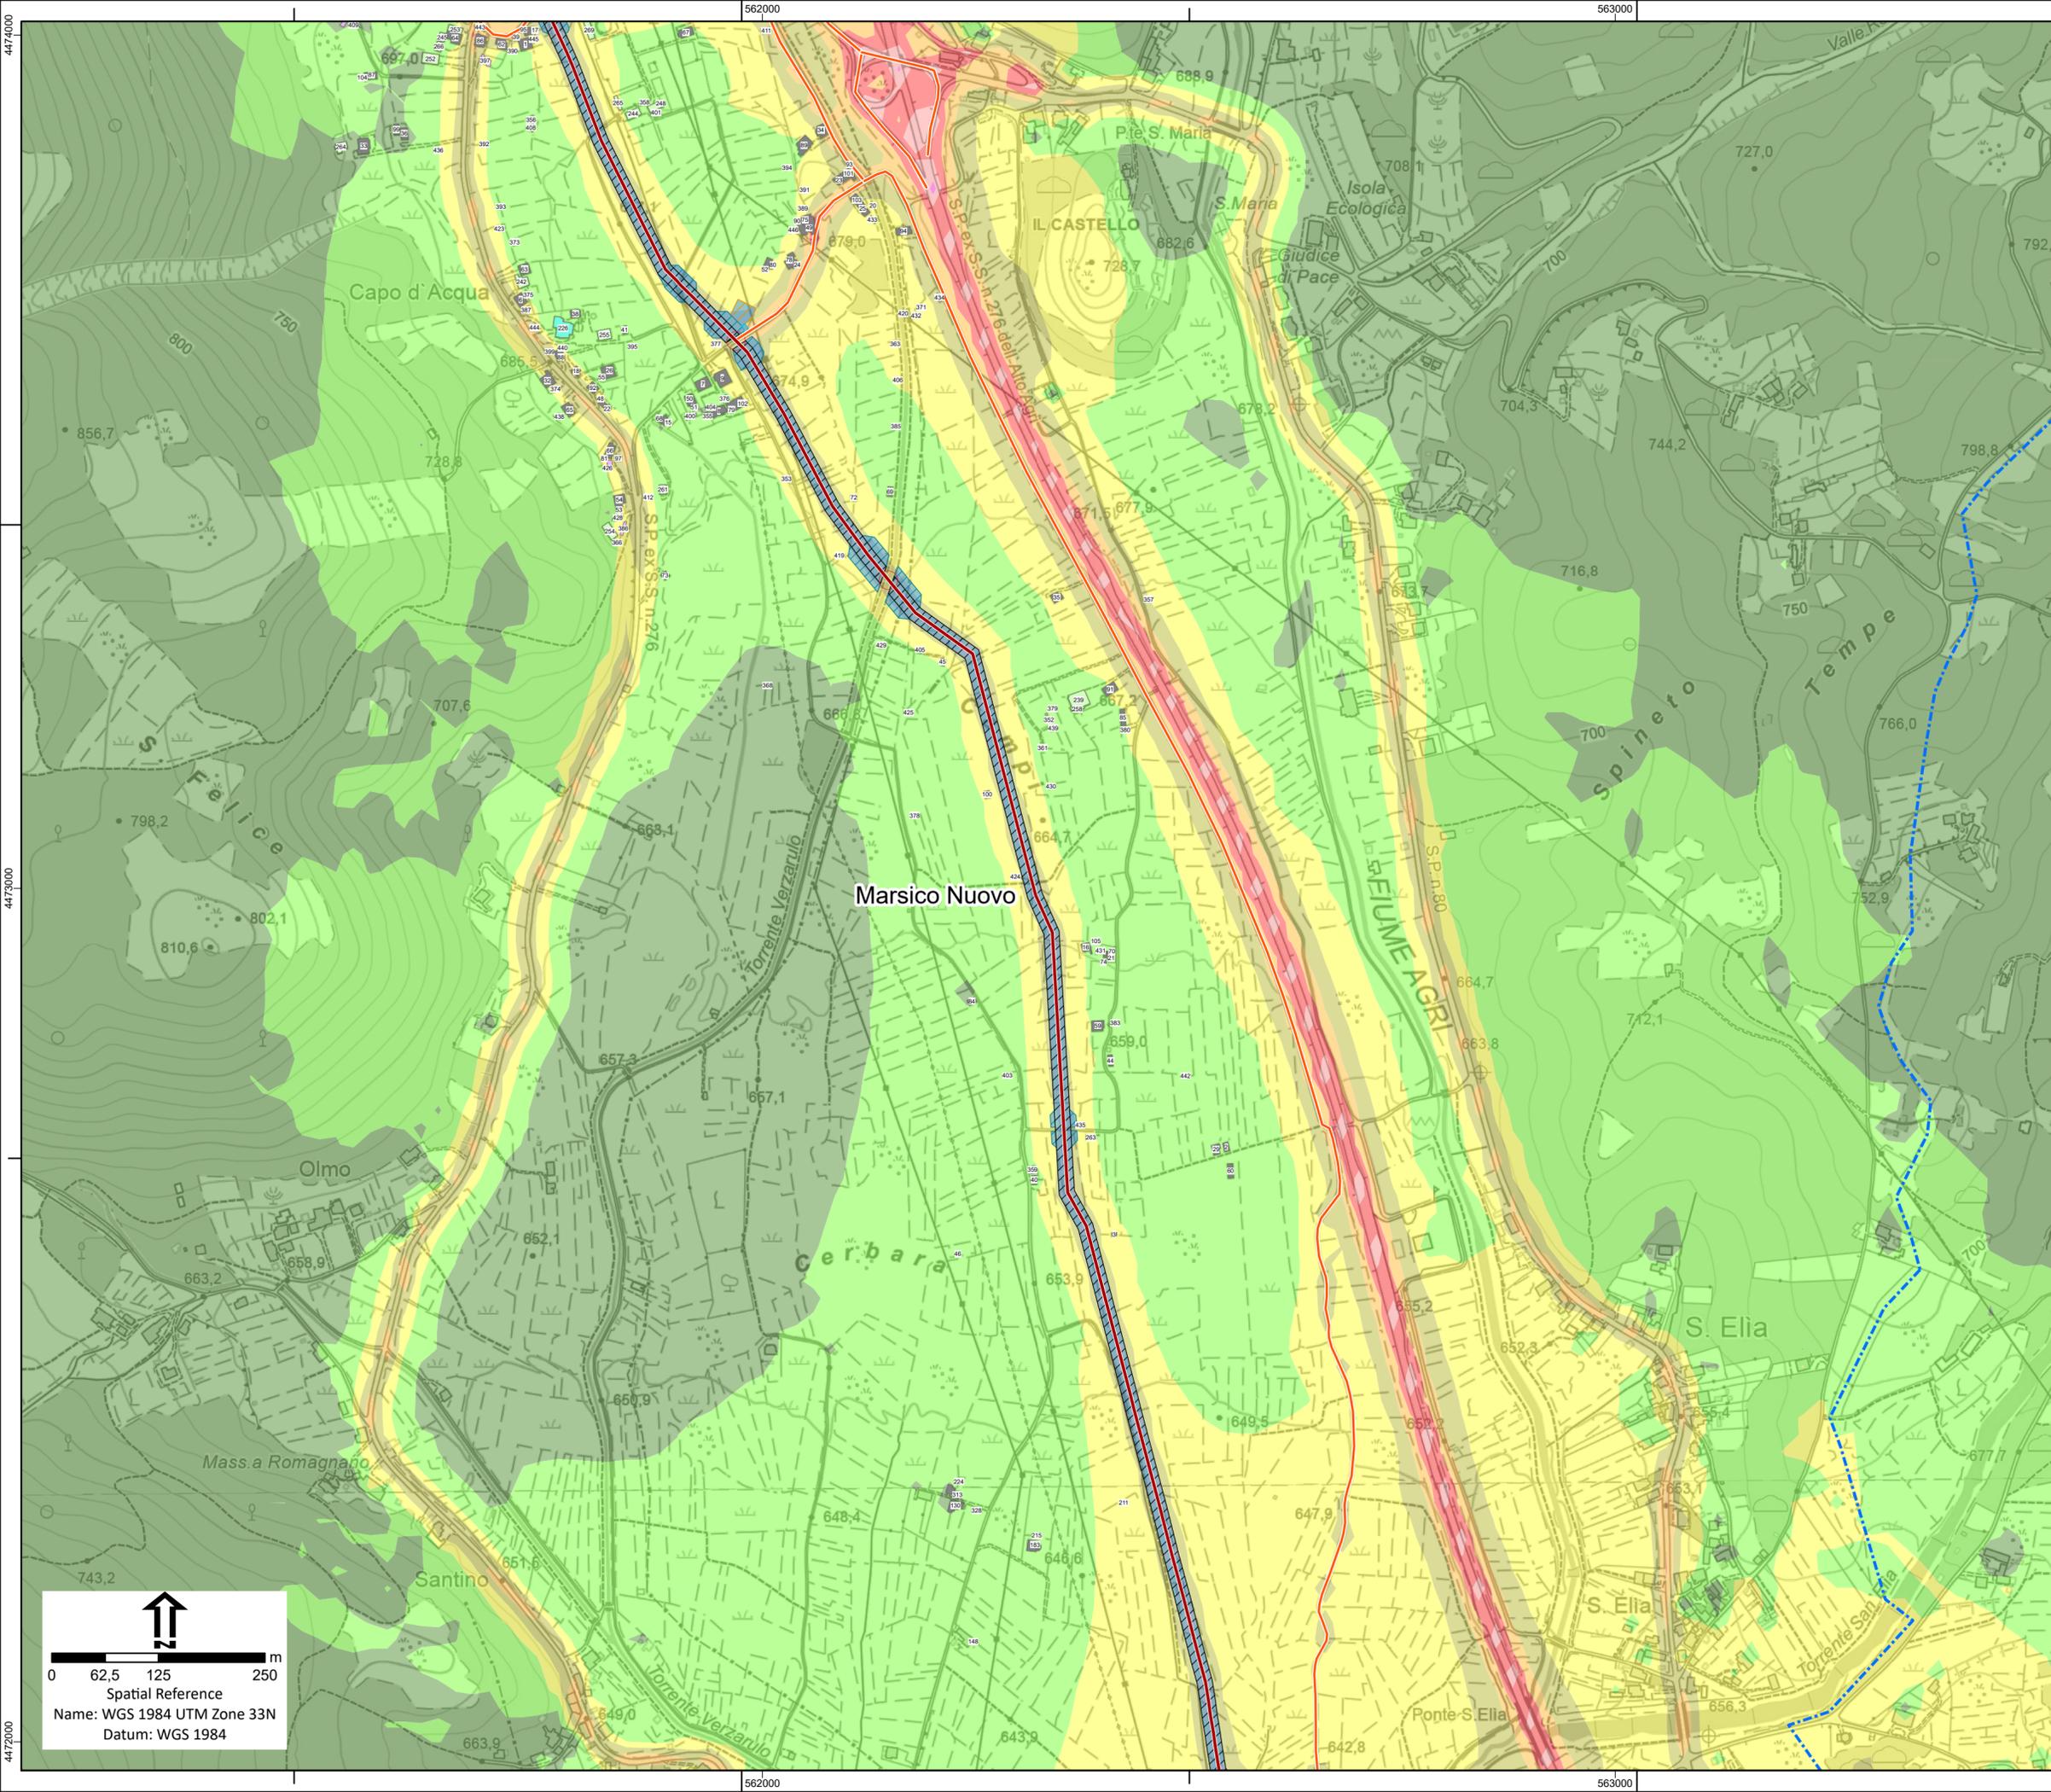



- Legenda**
- Tracciato Progetto
  - Tracciati Esistenti
  - Aree Impianti**
    - Area Innesto 3 di progetto
    - Area Pozzo Pergola 1 esistente
    - Area Pozzo Pergola 1 allargamento
  - Cantierizzazione**
    - Viabilità di cantiere
    - Trivellazione
    - Attraversamento Fiume Agri con tecnica Trenchless
    - Allargamenti
    - Piazzole
    - Piste di lavoro
    - Strade temporanee
  - Aree cantiere**
    - Area di cantiere fissa
    - Area di cantiere mobile
  - Limiti amministrativi**
    - Limiti Comunali
  - Acustica**
    - Cantiere Mese 7
    - Livelli di rumore in dB(A)
      - <= 40
      - 40 - 45
      - 45 - 50
      - 50 - 55
      - 55 - 60
      - 60 - 65
      - 65 - 70
      - 70 - 75
      - 75 - 80
      - > 80
    - Ricettori
      - Agricoltura
      - Commerciale
      - Industriale
      - Luogo di culto
      - Residenziale
      - Strutture ricettive
      - Altro

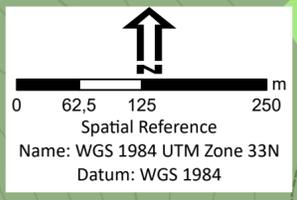




**Eni s.p.a**  
Distretto Meridionale

Progetto					
Messa in produzione del Pozzo Pergola 1, realizzazione dell'Area Innesto 3 e posa delle condotte interrate di collegamento					
Oggetto					
Studio di Impatto Ambientale					
Tavola					
Clima acustico di cantiere - Mese 7					
 <b>PROGER</b>		doc n. AMB_ME_01_53	SCALA		
		Allegato 45 - 4 di 5	1:5.000		
01	01	01	01	01	01
01	01	01	01	01	01
00	00	00	00	00	00
REV	DATA	DESCRIZIONE	PREPARATO	VERIFICATO	APPROVATO

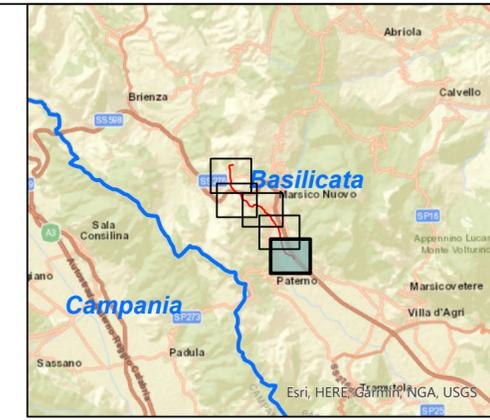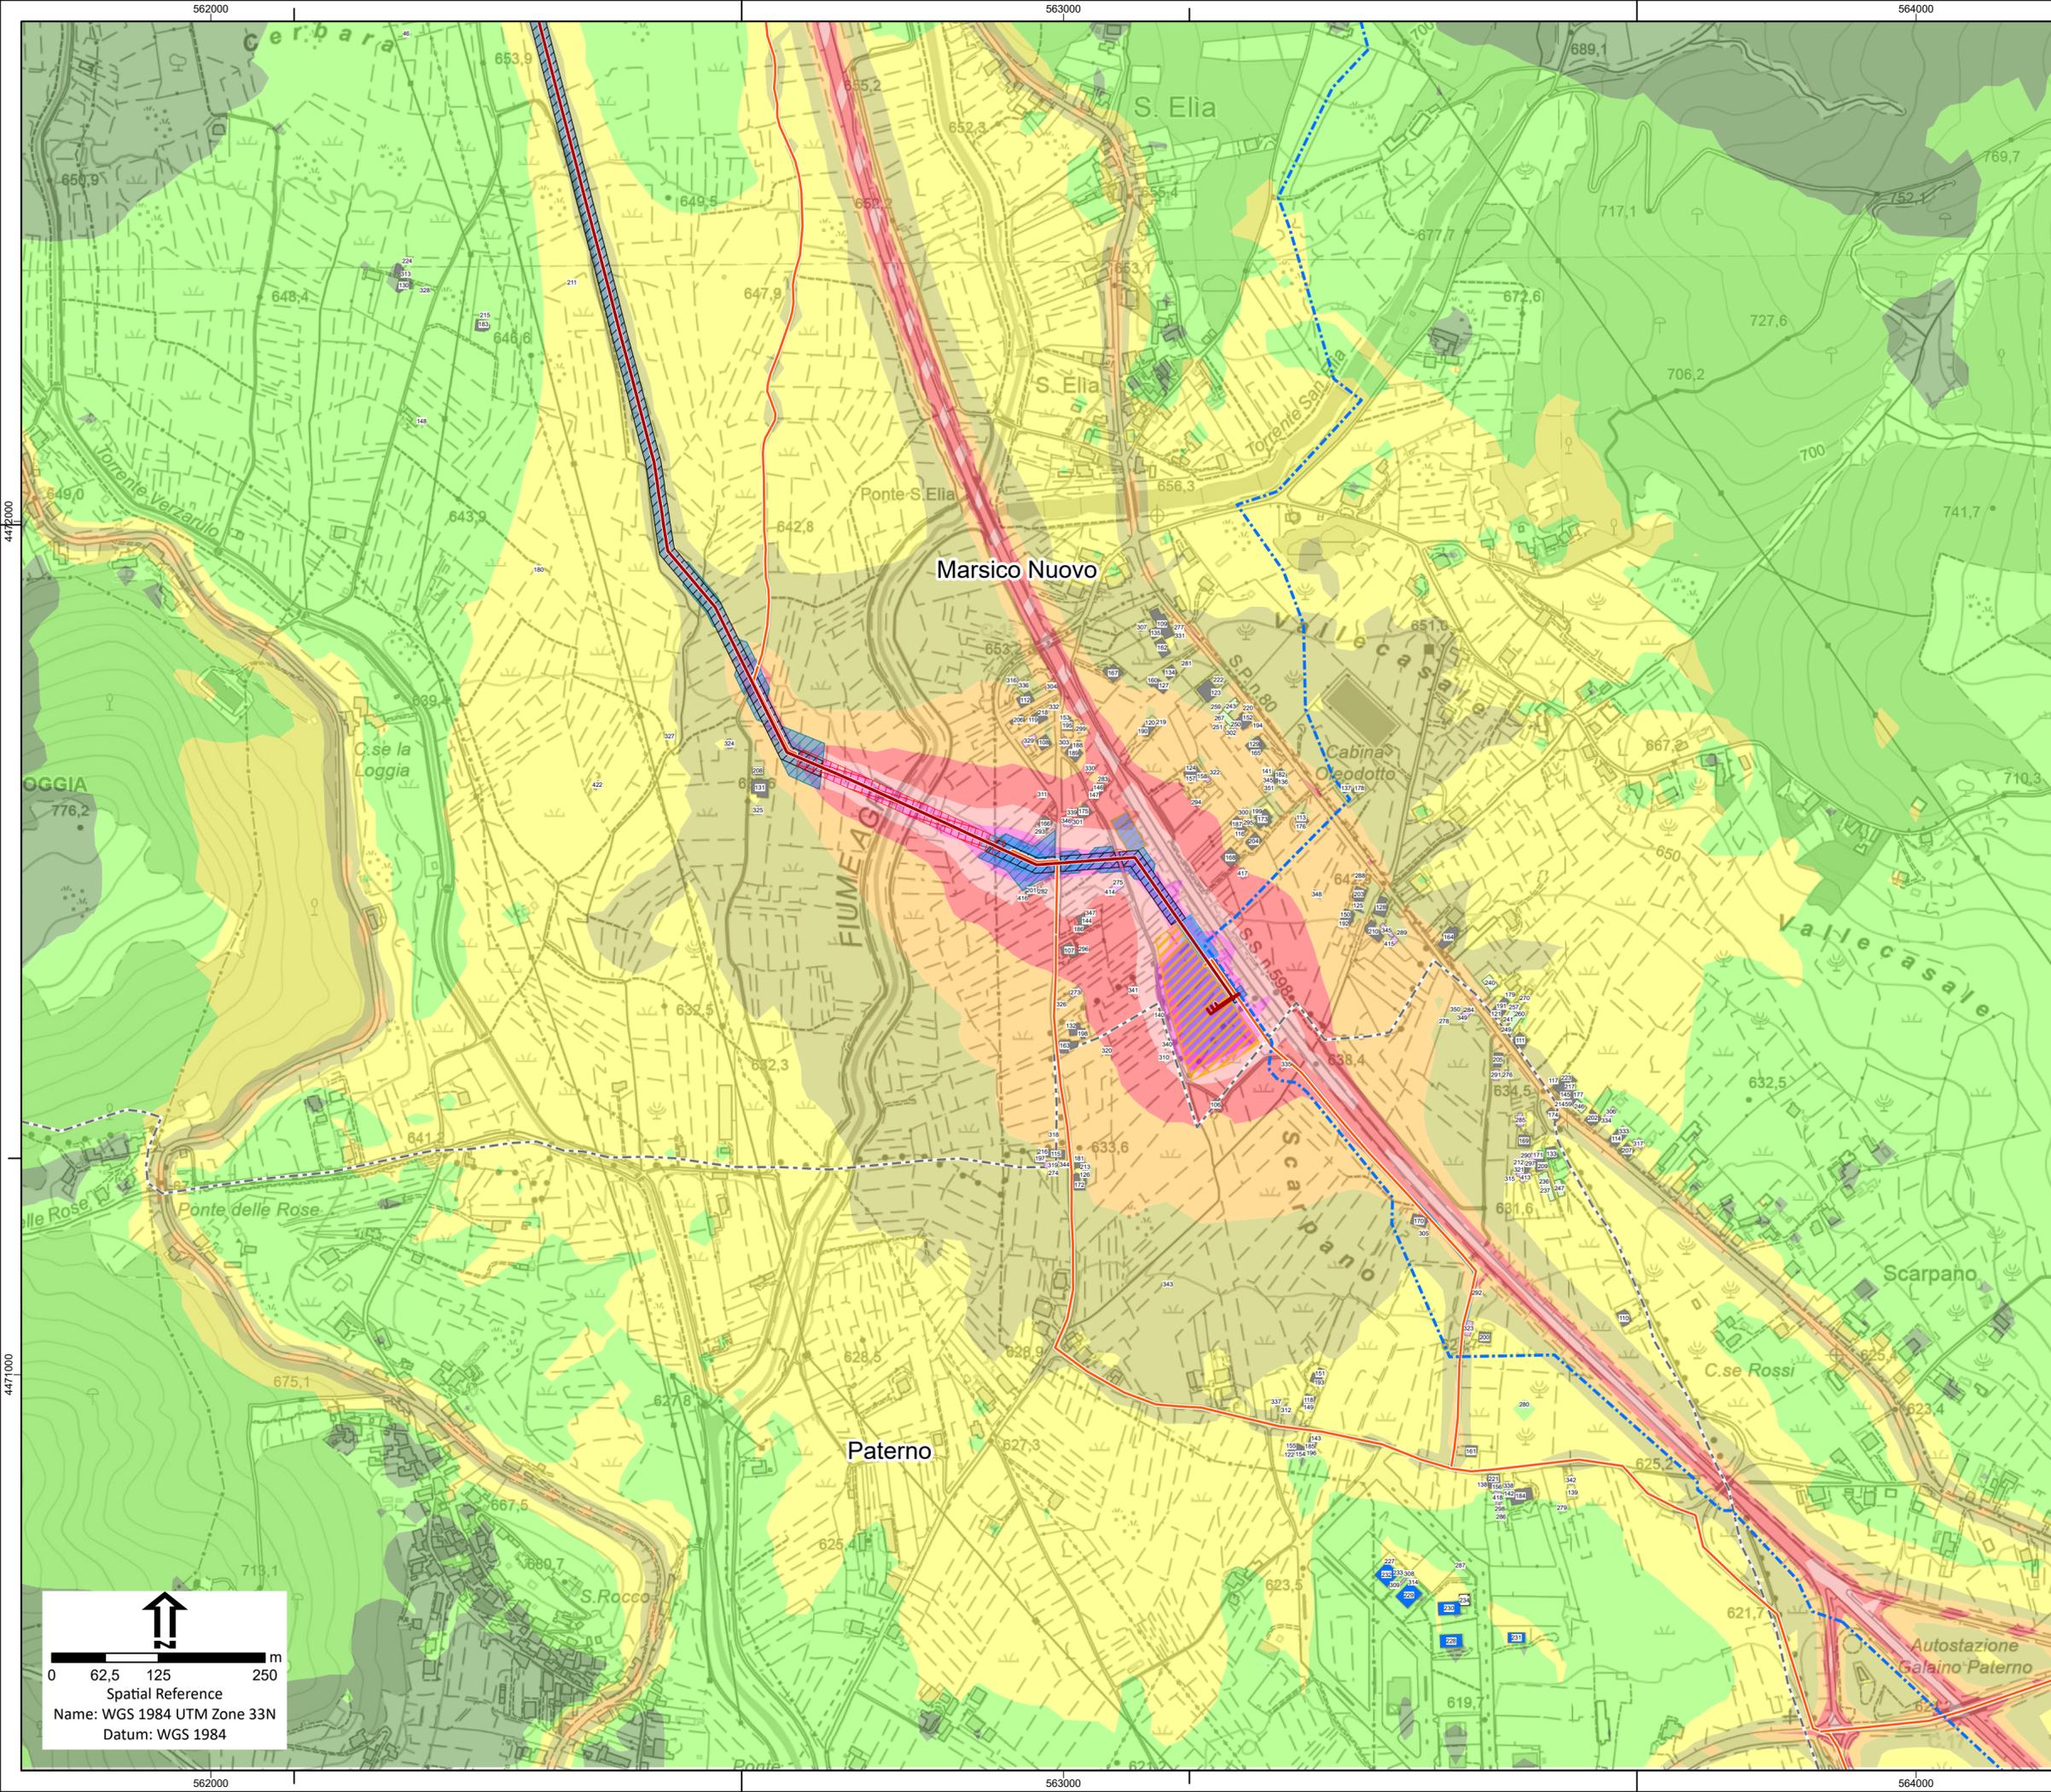

- Legenda**
- Tracciato Progetto
  - - - Tracciati Esistenti
  - Aree Impianti**
  - ▨ Area Innesto 3 di progetto
  - ▨ Area Pozzo Pergola 1 esistente
  - ▨ Area Pozzo Pergola 1 allargamento
  - Cantierizzazione**
  - Viabilità di cantiere
  - Trivellazione
  - ▨ Attraversamenti Fiume Agri con tecnica Trenchless
  - ▨ Allargamenti
  - ▨ Piazzole
  - ▨ Piste di lavoro
  - ▨ Strade temporanee
  - Aree cantiere**
  - ▨ Area di cantiere fissa
  - ▨ Area di cantiere mobile
  - Limiti amministrativi**
  - ▨ Limiti Comunali
  - Acustica**
  - Cantiere Mese 7**
  - Livelli di rumore in dB(A)**
  - ▨ <math>\le 40</math>
  - ▨ 40 - 45
  - ▨ 45 - 50
  - ▨ 50 - 55
  - ▨ 55 - 60
  - ▨ 60 - 65
  - ▨ 65 - 70
  - ▨ 70 - 75
  - ▨ 75 - 80
  - ▨ > 80
  - Ricettori**
  - ▨ Agricolturale
  - ▨ Commerciale
  - ▨ Industriale
  - ▨ Luogo di culto
  - ▨ Residenziale
  - ▨ Strutture ricettive
  - ▨ Altro

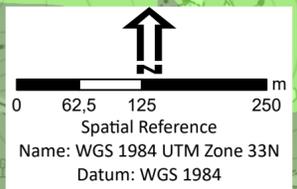

 <b>Eni s.p.a</b> Distretto Meridionale		
Progetto		
Messa in produzione del Pozzo Pergola 1, realizzazione dell'Area Innesto 3 e posa delle condotte interrate di collegamento		
Oggetto		
Studio di Impatto Ambientale		
Tavola		
Clima acustico di cantiere - Mese 7		
 <b>PROGER</b>	doc n. AMB_ME_01_53 Allegato 45 - 5 di 5	SCALA 1:5.000
01	Ottobre 2023	Emissione Proger S.p.A. Eni S.p.A. Eni S.p.A.
00	Dicembre 2022	Emissione Proger S.p.A. Eni S.p.A. Eni S.p.A.
REV	DATA	DESCRIZIONE PREPARATO VERIFICATO APPROVATO