

- Legenda**
- Tracciato Progetto
  - - - Tracciati Esistenti
  - Aree Impianti**
  - ▨ Area Innesto 3 di progetto
  - ▨ Area Pozzo Pergola 1 esistente
  - ▨ Area Pozzo Pergola 1 allargamento
  - Cantierizzazione**
  - Viabilità di cantiere
  - Trivellazione
  - ▨ Attraversamento Fiume Agri con tecnica Trenchless
  - ▨ Allargamenti
  - ▨ Piazzole
  - ▨ Piste di lavoro
  - ▨ Strade temporanee
  - Aree cantiere**
  - ▨ Area di cantiere fissa
  - ▨ Area di cantiere mobile
  - Limiti amministrativi**
  - ▨ Limiti Comunali
  - Acustica**
  - Cantiere Mese 8**
  - Livelli di rumore in dB(A)**
  - ▨ <= 40
  - ▨ 40 - 45
  - ▨ 45 - 50
  - ▨ 50 - 55
  - ▨ 55 - 60
  - ▨ 60 - 65
  - ▨ 65 - 70
  - ▨ 70 - 75
  - ▨ 75 - 80
  - ▨ > 80
  - Ricettori**
  - ▨ Agricolturale
  - ▨ Commerciale
  - ▨ Industriale
  - ▨ Luogo di culto
  - ▨ Residenziale
  - ▨ Strutture ricettive
  - ▨ Altro

↑

0 62,5 125 250 m

Spatial Reference  
Name: WGS 1984 UTM Zone 33N  
Datum: WGS 1984



 **Eni s.p.a**  
Distretto Meridionale

Progetto  
**Messa in produzione del Pozzo Pergola 1, realizzazione dell'Area Innesto 3 e posa delle condotte interrate di collegamento**


Oggetto  
**Studio di Impatto Ambientale**

Tavola  
**Clima acustico di cantiere - Mese 8**

 <b>PROGER</b>		doc n. AMB_ME_01_53 Allegato 46 - 1 di 5	SCALA 1:5.000	
01	Ottobre 2023	Emissione	Proger S.p.A.	Eni S.p.A.
00	Dicembre 2022	Emissione	Proger S.p.A.	Eni S.p.A.
REV	DATA	DESCRIZIONE	PREPARATO	VERIFICATO APPROVATO

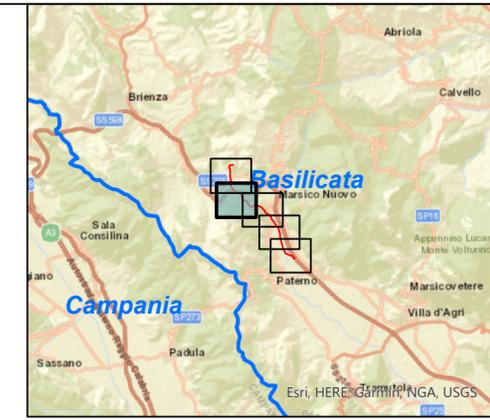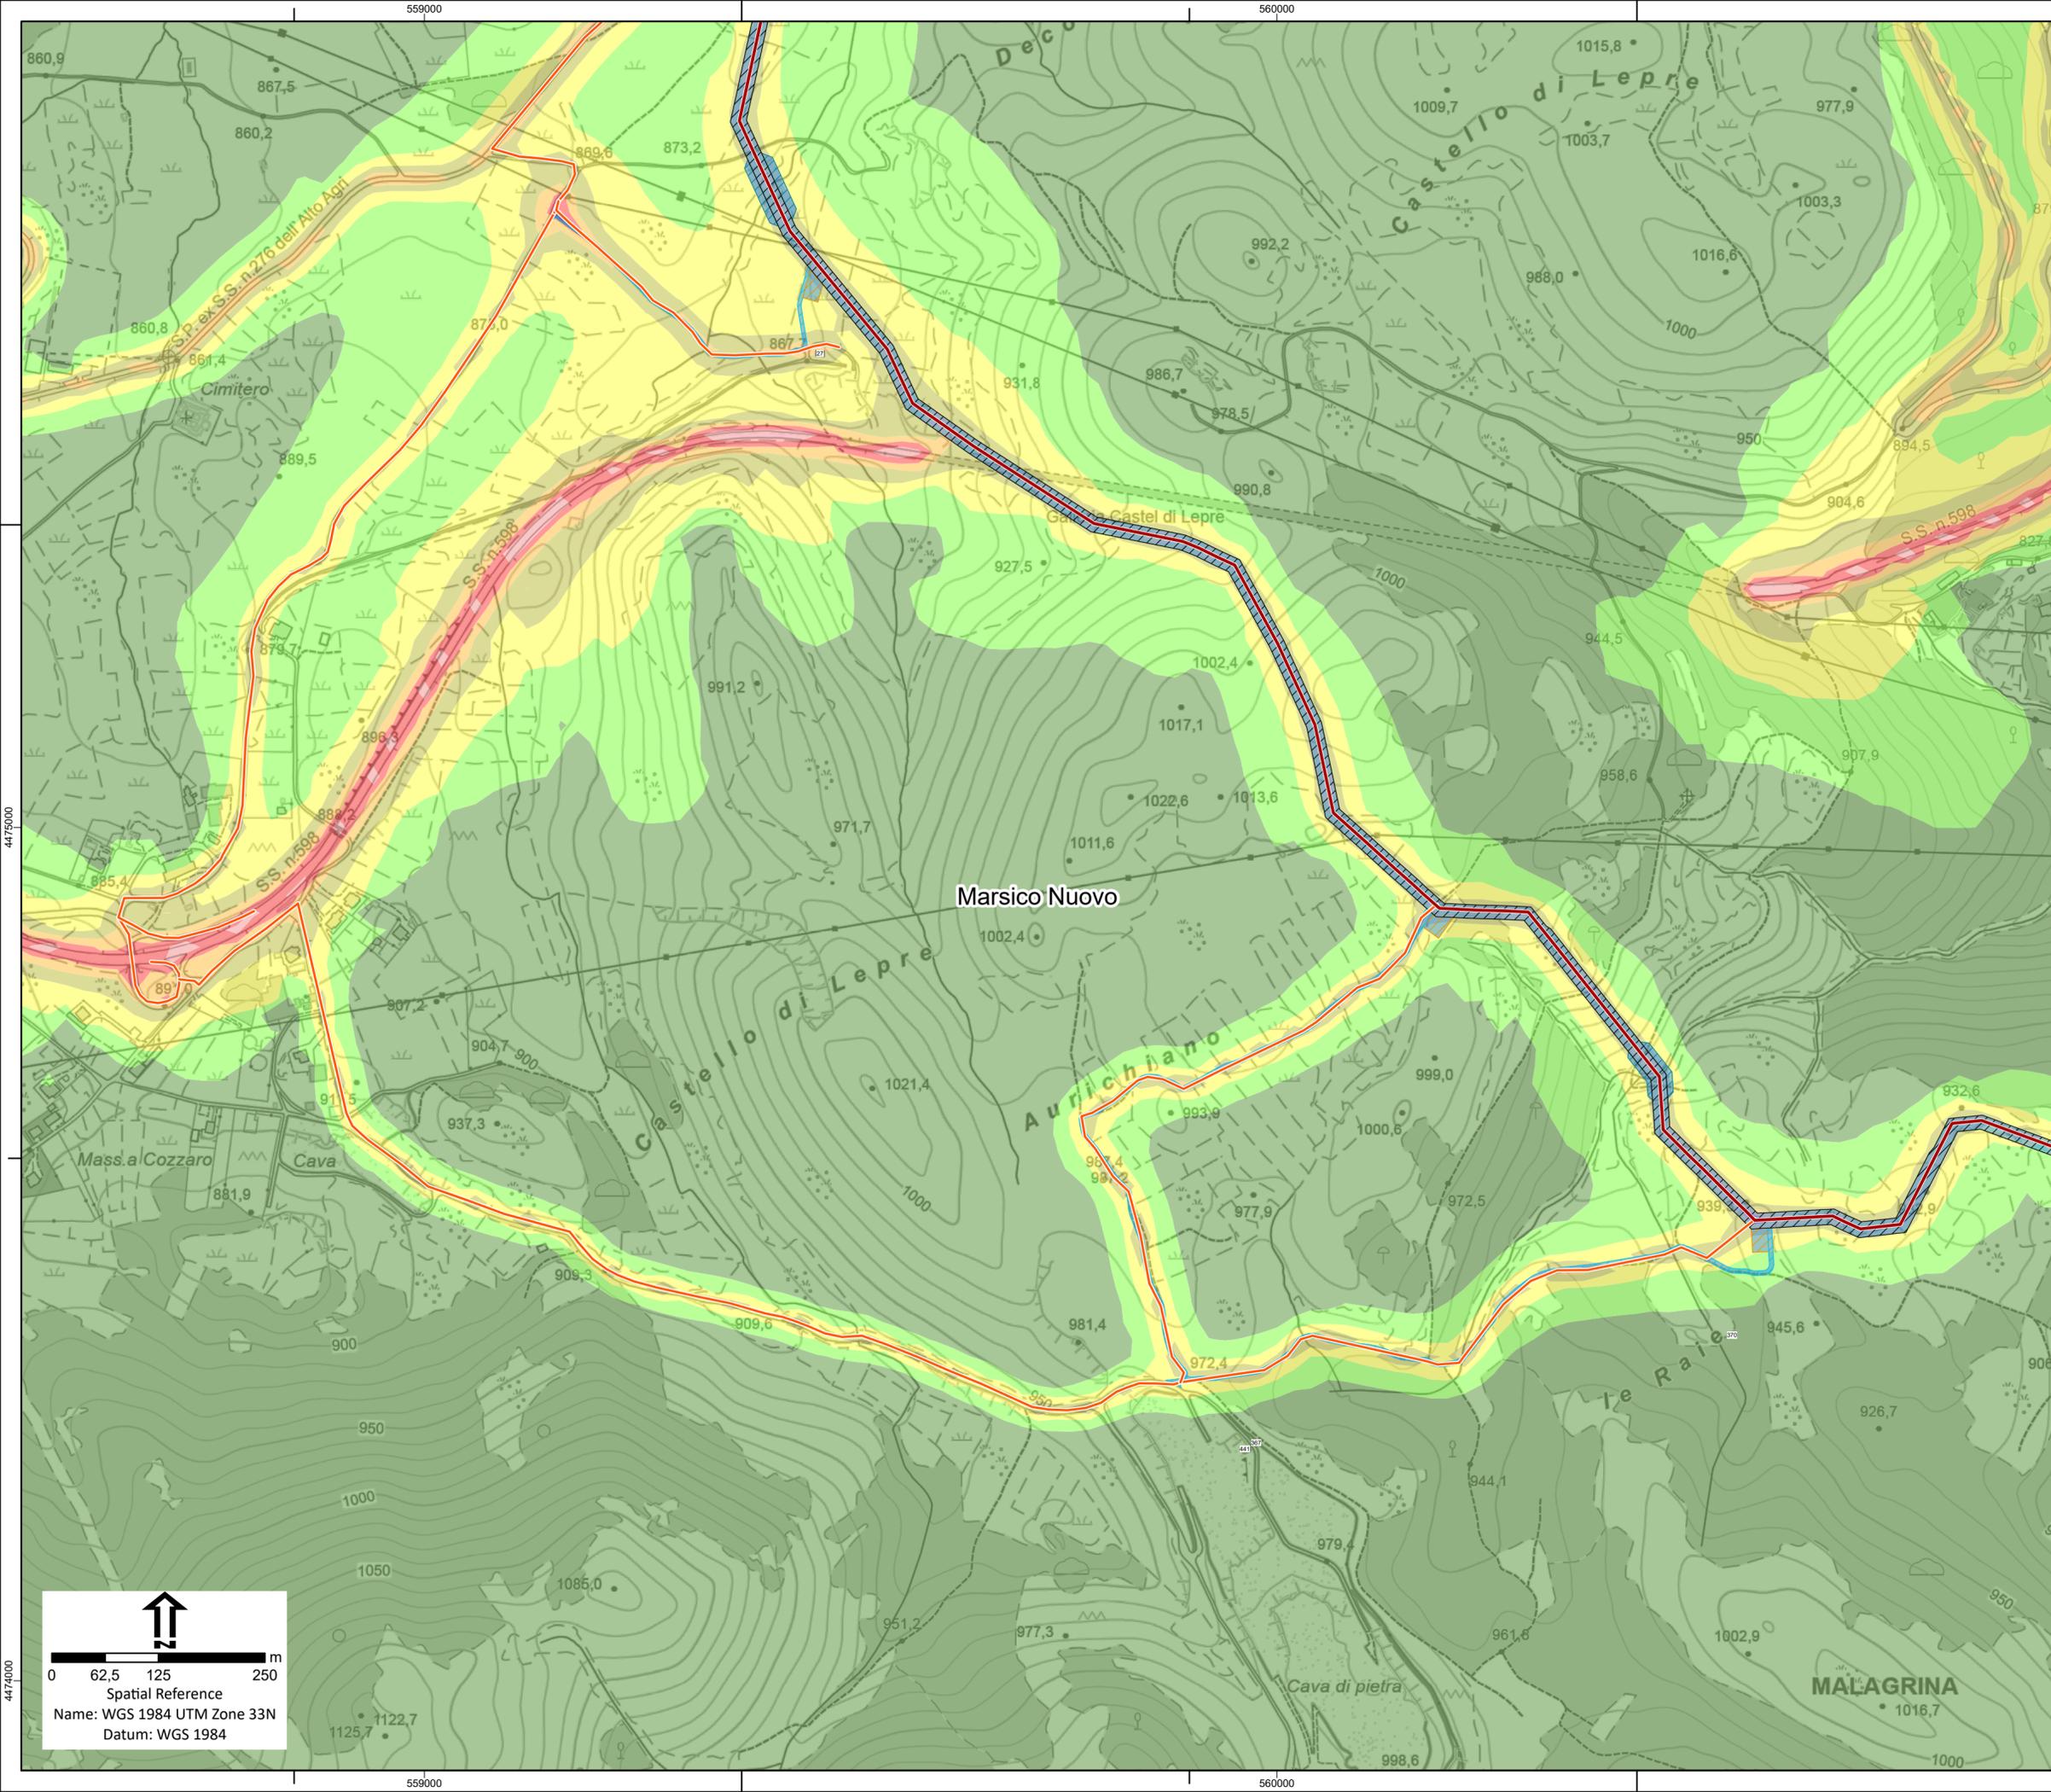

- Legenda**
- Tracciato Progetto
  - Tracciati Esistenti
  - Aree Impianti**
    - Area Innesto 3 di progetto
    - Area Pozzo Pergola 1 esistente
    - Area Pozzo Pergola 1 allargamento
  - Cantierizzazione**
    - Viabilità di cantiere
    - Trivellazione
    - Attraversamenti Fiume Agri con tecnica Trenchless
    - Allargamenti
    - Piazzole
    - Piste di lavoro
    - Strade temporanee
  - Aree cantiere**
    - Area di cantiere fissa
    - Area di cantiere mobile
  - Limiti amministrativi**
    - Limiti Comunali
  - Acustica**
    - Cantiere Mese 8**
    - Livelli di rumore in dB(A)
      - <= 40
      - 40 - 45
      - 45 - 50
      - 50 - 55
      - 55 - 60
      - 60 - 65
      - 65 - 70
      - 70 - 75
      - 75 - 80
      - > 80
    - Ricettori**
      - Agricoltura
      - Commerciale
      - Industriale
      - Luogo di culto
      - Residenziale
      - Strutture ricettive
      - Altro

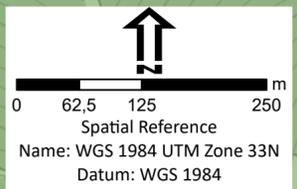



**Eni s.p.a**  
Distretto Meridionale

Progetto  
Messa in produzione del Pozzo Pergola 1, realizzazione dell'Area Innesto 3 e posa delle condotte interrate di collegamento


Oggetto  
Studio di Impatto Ambientale

Tavola  
Clima acustico di cantiere - Mese 8



		doc n. AMB_ME_01_53	SCALA	
		Allegato 46 - 2 di 5	1:5.000	
01	Ottobre 2023	Emissione	Proger S.p.A.	Eni S.p.A.
00	Dicembre 2022	Emissione	Proger S.p.A.	Eni S.p.A.
REV	DATA	DESCRIZIONE	PREPARATO	VERIFICATO APPROVATO

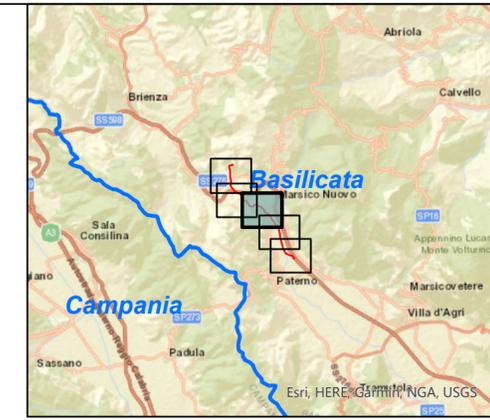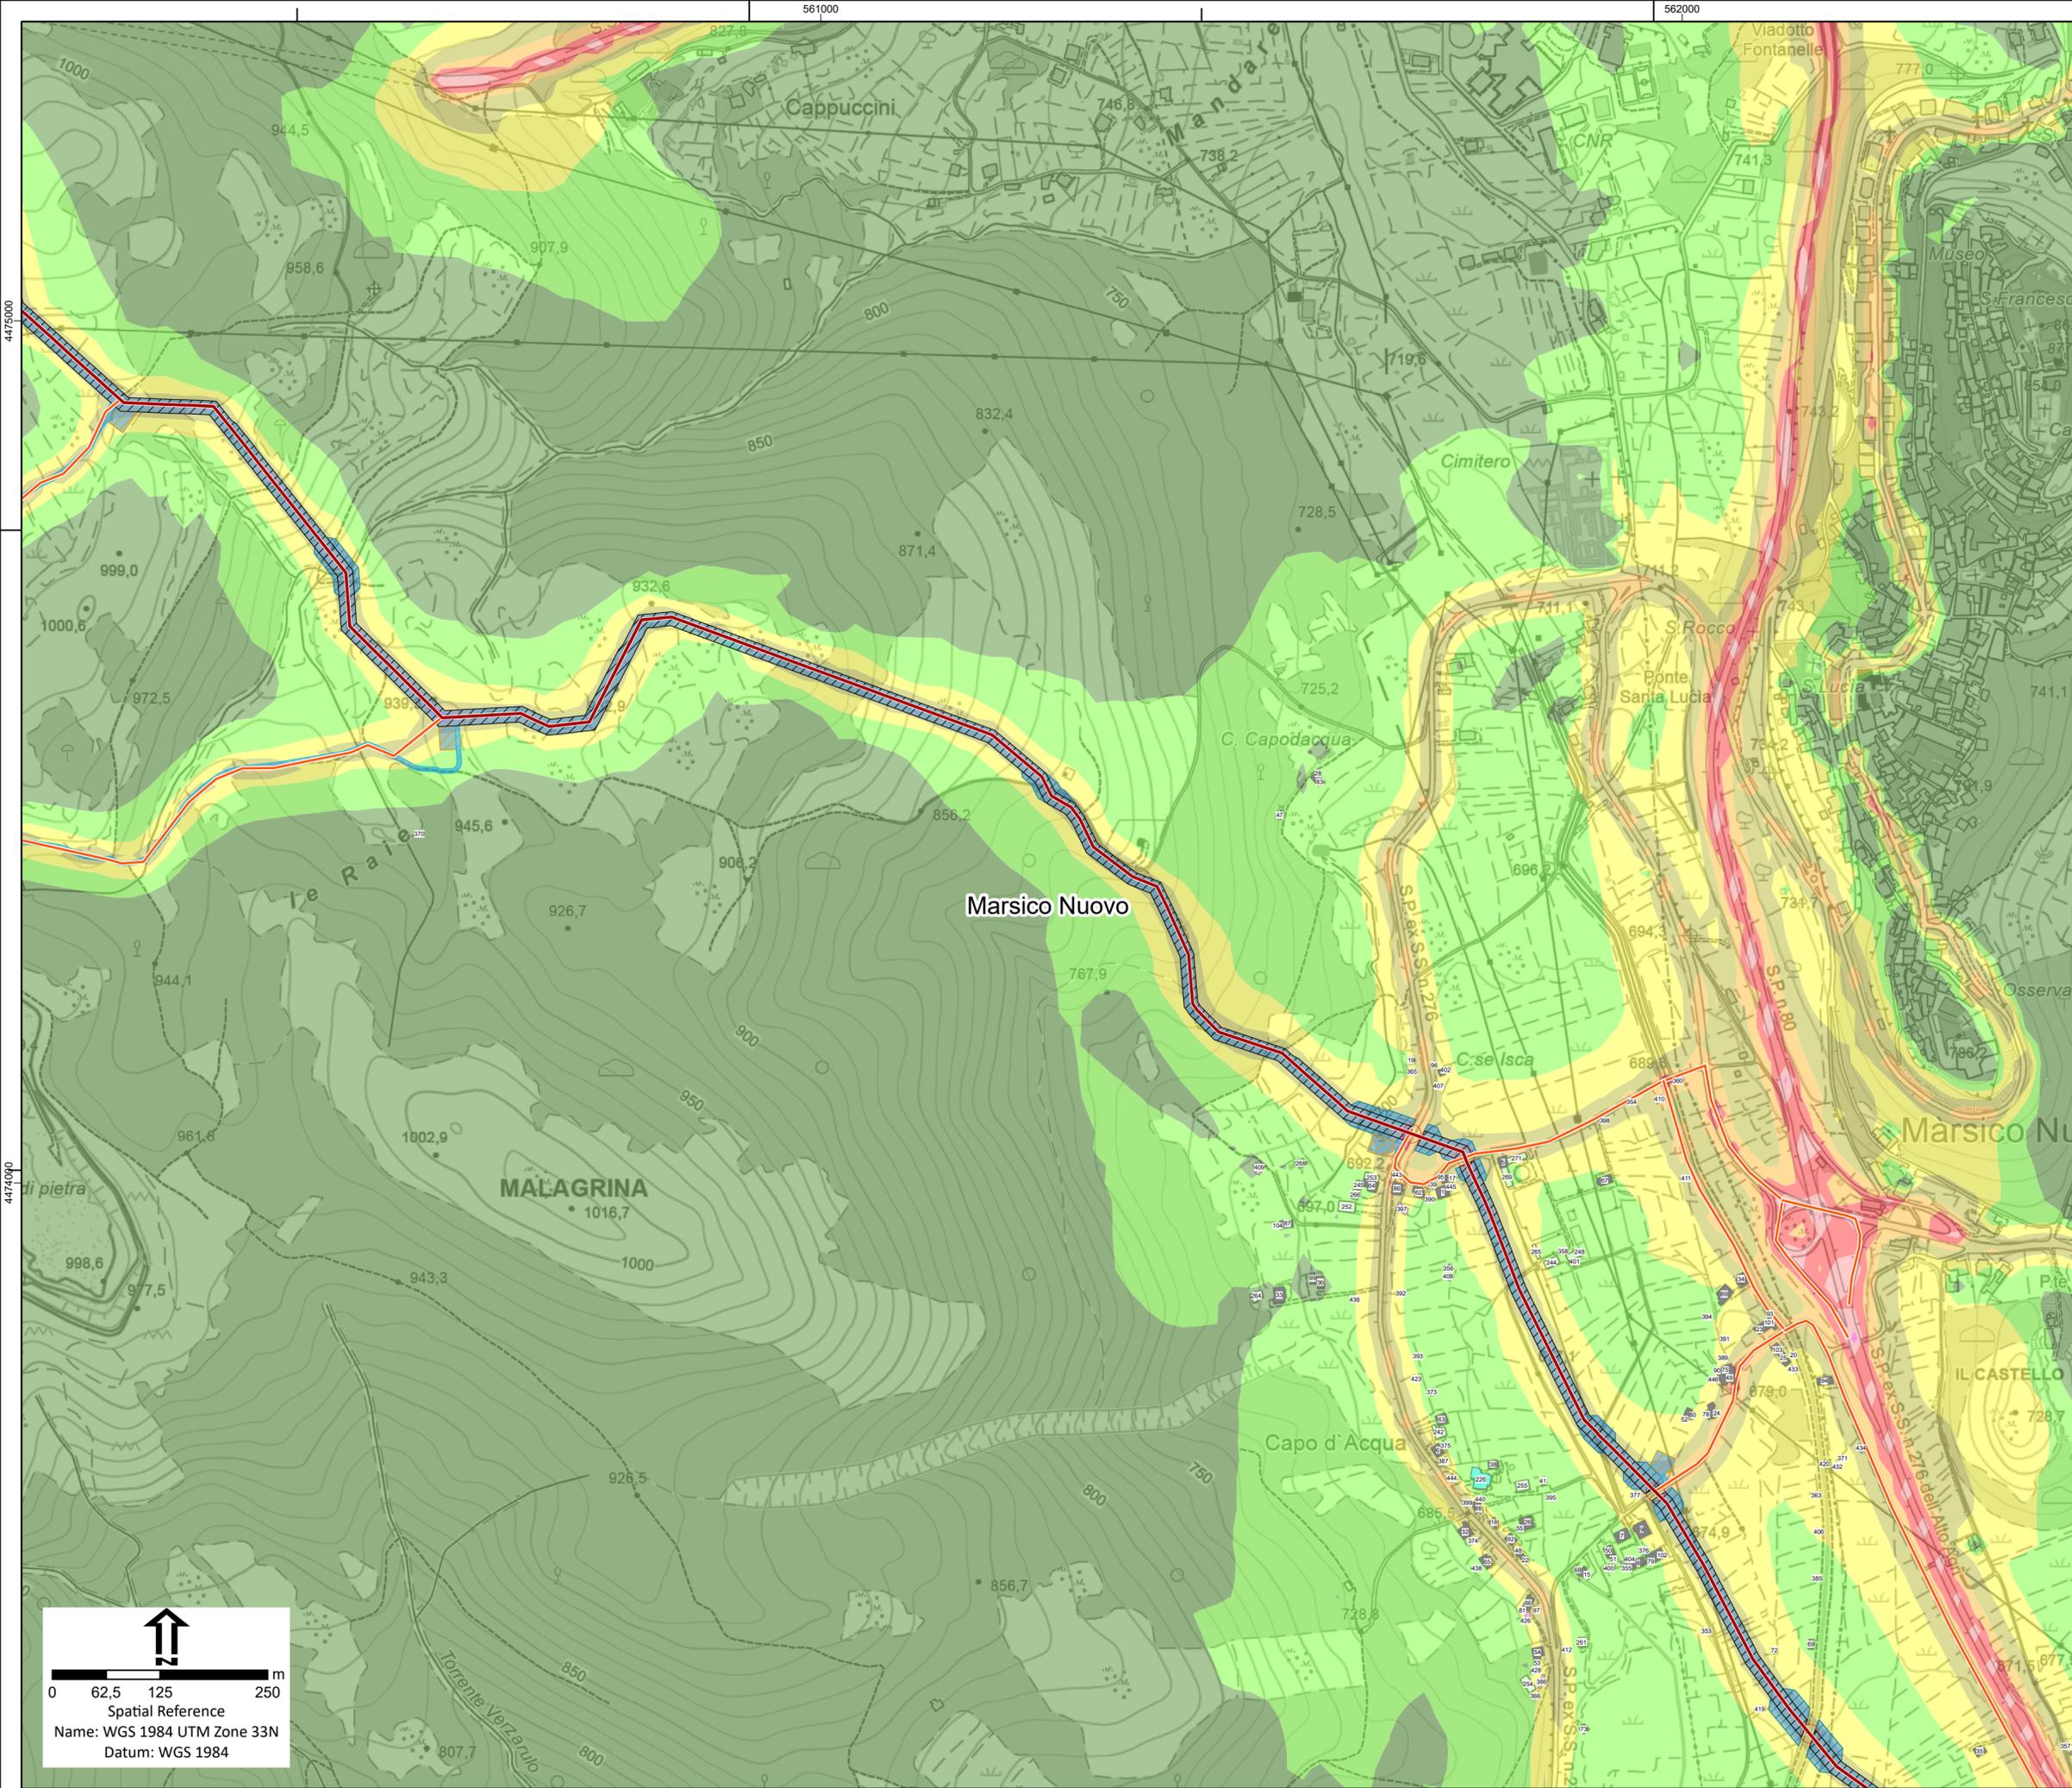

- Legenda**
- Tracciato Progetto
  - Tracciati Esistenti
  - Aree Impianti**
    - Area Innesto 3 di progetto
    - Area Pozzo Pergola 1 esistente
    - Area Pozzo Pergola 1 allargamento
  - Cantierizzazione**
    - Viabilità di cantiere
    - Trivellazione
    - Attraversamenti Fiume Agri con tecnica Trenchless
    - Allargamenti
    - Piazzole
    - Piste di lavoro
    - Strade temporanee
  - Aree cantiere**
    - Area di cantiere fissa
    - Area di cantiere mobile
  - Limiti amministrativi**
    - Limiti Comunali
  - Acustica**
    - Cantiere Mese 8
    - Livelli di rumore in dB(A)
      - <= 40
      - 40 - 45
      - 45 - 50
      - 50 - 55
      - 55 - 60
      - 60 - 65
      - 65 - 70
      - 70 - 75
      - 75 - 80
      - > 80
  - Ricettori**
    - Agricoltura
    - Commerciale
    - Industriale
    - Luogo di culto
    - Residenziale
    - Strutture ricettive
    - Altro

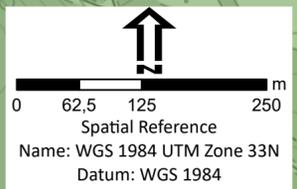


 <b>Eni s.p.a</b> Distretto Meridionale					
Progetto <b>Messa in produzione del Pozzo Pergola 1, realizzazione dell'Area Innesto 3 e posa delle condotte interrate di collegamento</b>					
Oggetto <b>Studio di Impatto Ambientale</b>					
Tavola <b>Clima acustico di cantiere - Mese 8</b>					
 <b>PROGER</b>	doc n. AMB_ME_01_53 Allegato 46 - 3 di 5				
SCALA <b>1:5.000</b>					
01	01	01	01	01	01
00	00	00	00	00	00
REV	DATA	DESCRIZIONE	PREPARATO	VERIFICATO	APPROVATO

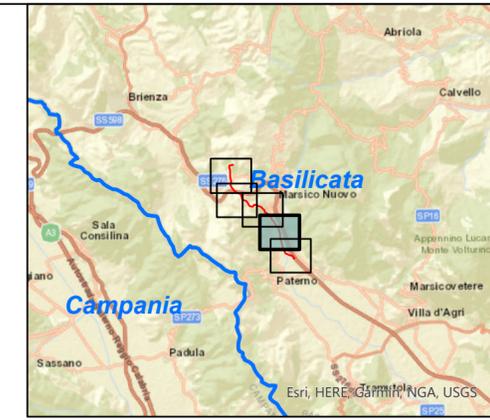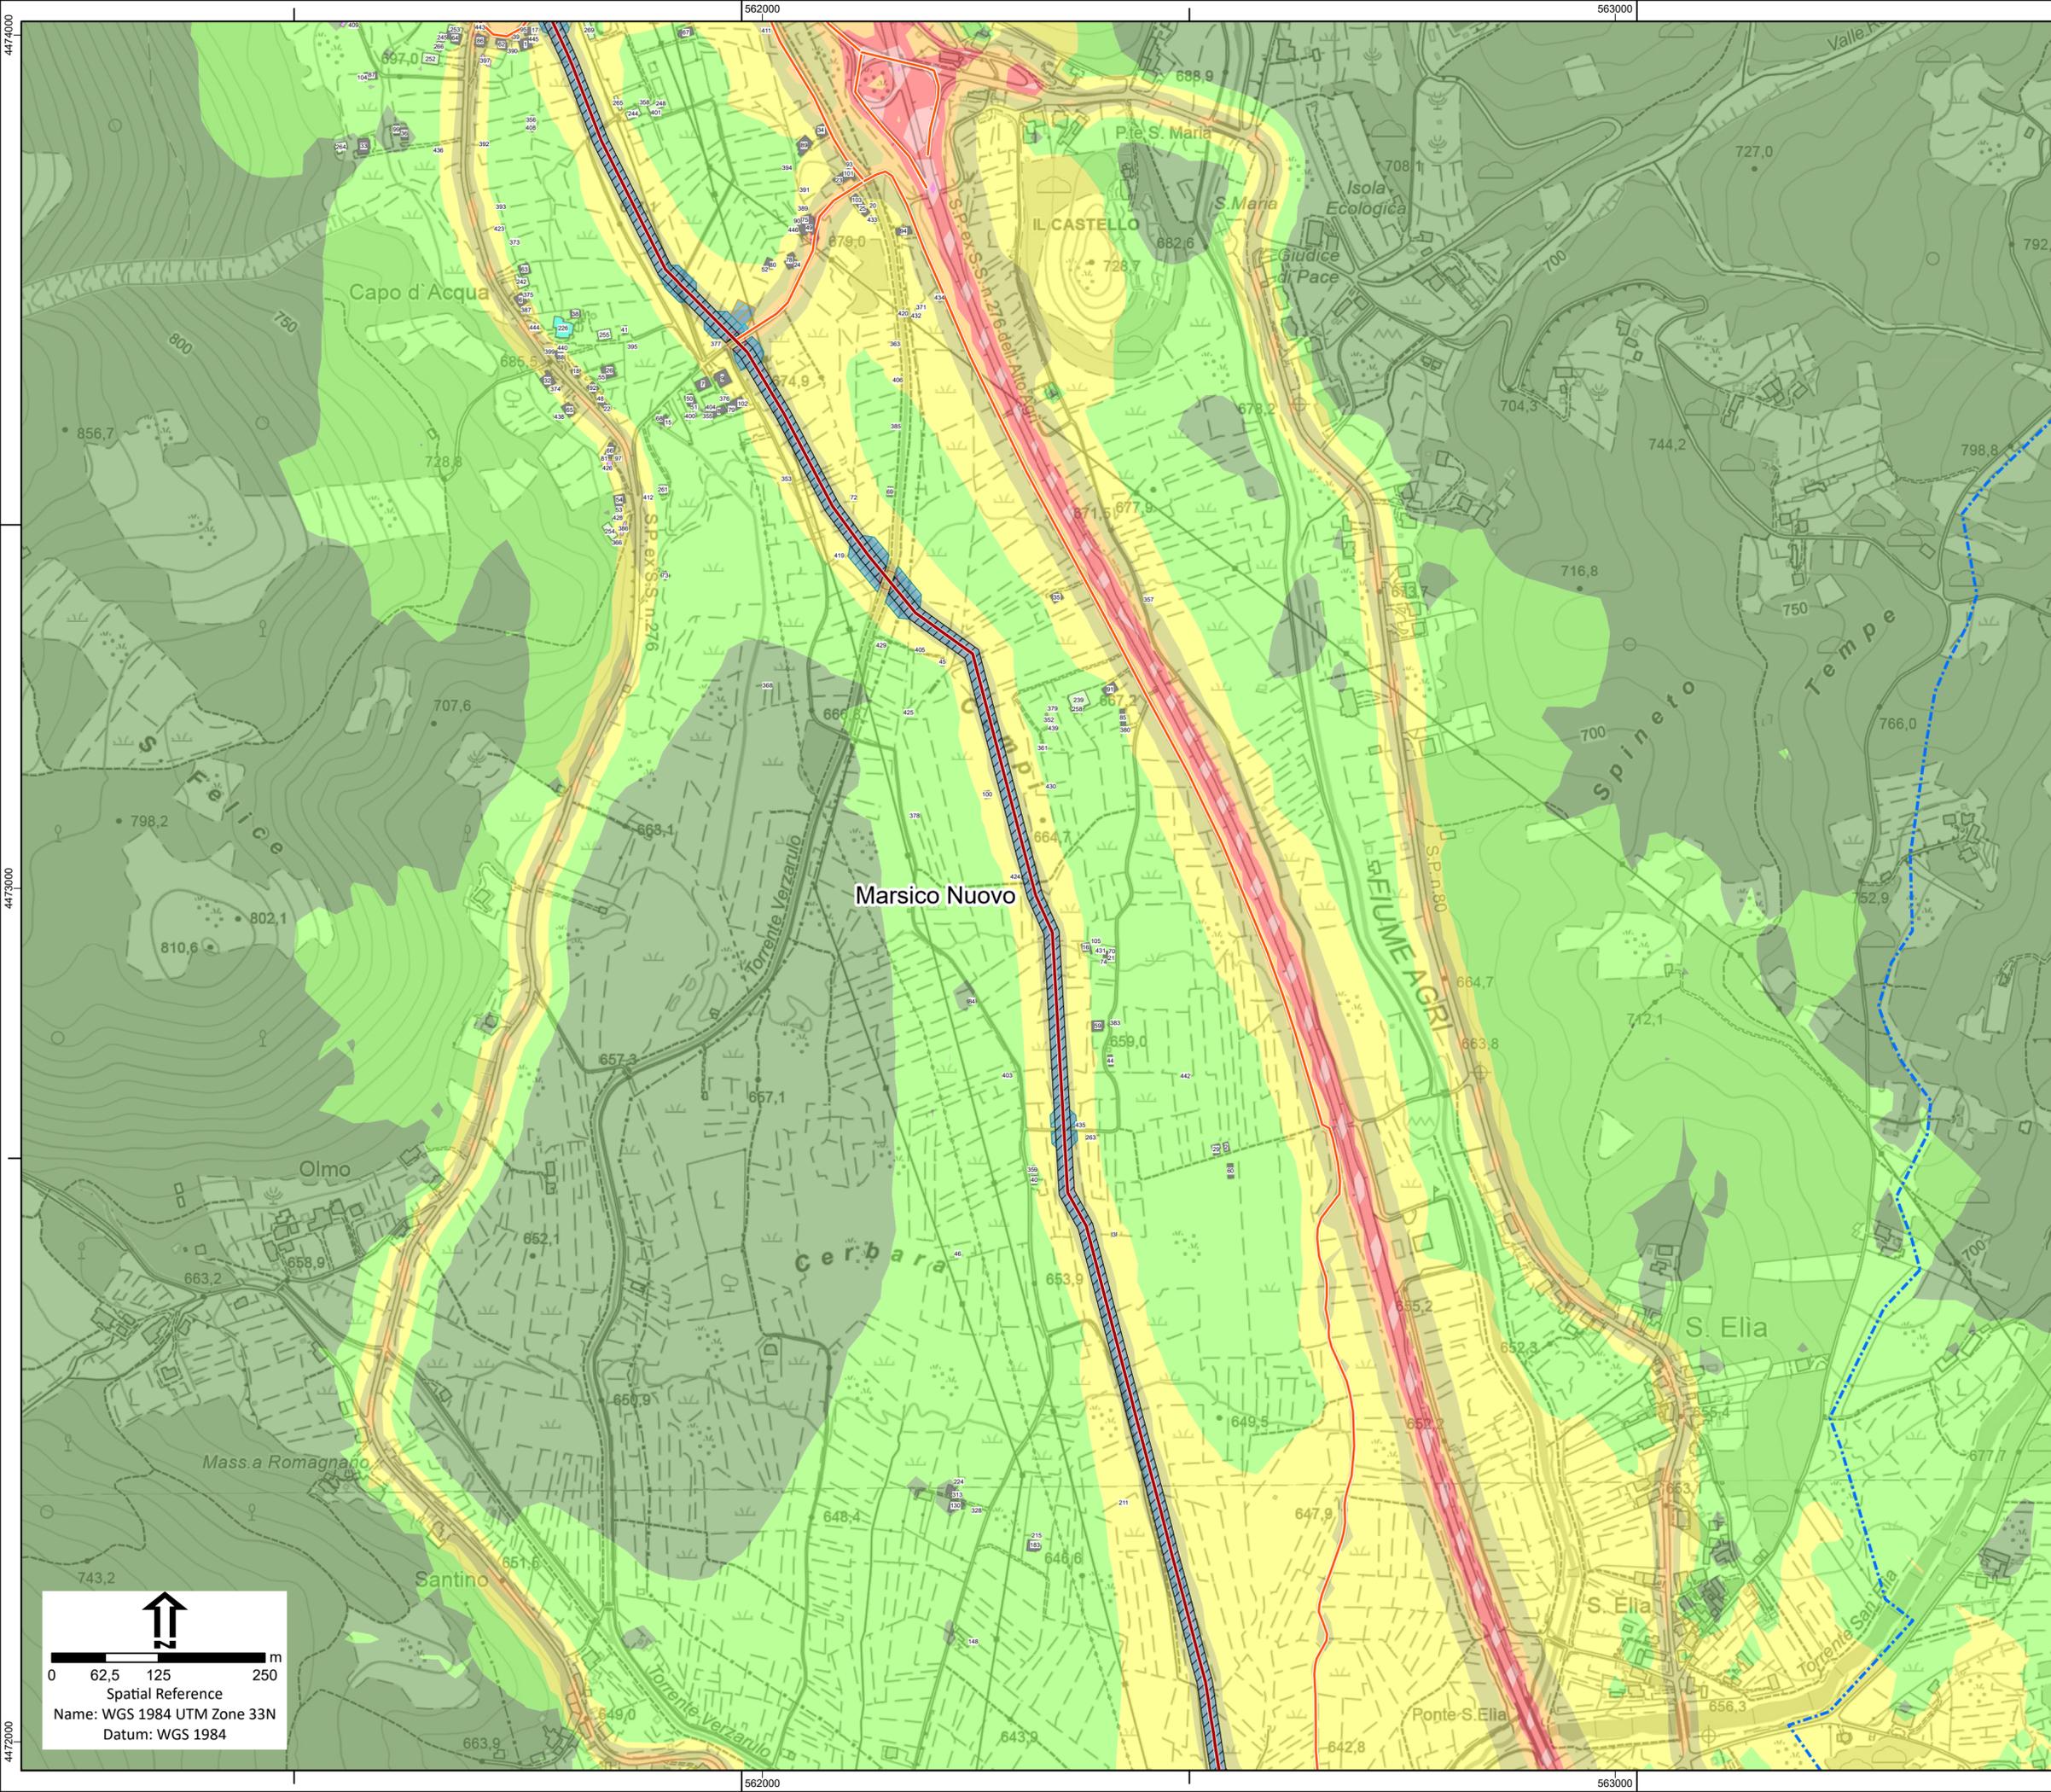

**Legenda**

- Tracciato Progetto
- - - Tracciati Esistenti
- Aree Impianti**
- ▨ Area Innesto 3 di progetto
- ▨ Area Pozzo Pergola 1 esistente
- ▨ Area Pozzo Pergola 1 allargamento
- Cantierizzazione**
- Viabilità di cantiere
- Trivellazione
- ▨ Attraversamento Fiume Agri con tecnica Trenchless
- ▨ Allargamenti
- ▨ Piazzole
- ▨ Piste di lavoro
- ▨ Strade temporanee
- Aree cantiere**
- ▨ Area di cantiere fissa
- ▨ Area di cantiere mobile
- Limiti amministrativi**
- ▨ Limiti Comunali
- Acustica**
- Cantiere Mese 8**
- Livelli di rumore in dB(A)**
- <math>\leq 40</math>
- 40 - 45
- 45 - 50
- 50 - 55
- 55 - 60
- 60 - 65
- 65 - 70
- 70 - 75
- 75 - 80
- > 80
- Ricettori**
- ▨ Agricolturale
- ▨ Commerciale
- ▨ Industriale
- ▨ Luogo di culto
- ▨ Residenziale
- ▨ Strutture ricettive
- ▨ Altro

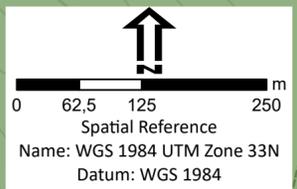

**Eni s.p.a**  
Distretto Meridionale

---

Progetto  
**Messa in produzione del Pozzo Pergola 1, realizzazione dell'Area Innesto 3 e posa delle condotte interrate di collegamento**

---



Oggetto  
**Studio di Impatto Ambientale**

---


Tavola  
**Clima acustico di cantiere - Mese 8**

---

	doc n. AMB_ME_01_53		SCALA		
	Allegato 46 - 4 di 5		1:5.000		
01	Ottobre 2023	Emissione	Proger S.p.A.	Eni S.p.A.	Eni S.p.A.
00	Dicembre 2022	Emissione	Proger S.p.A.	Eni S.p.A.	Eni S.p.A.
REV	DATA	DESCRIZIONE	PREPARATO	VERIFICATO	APPROVATO

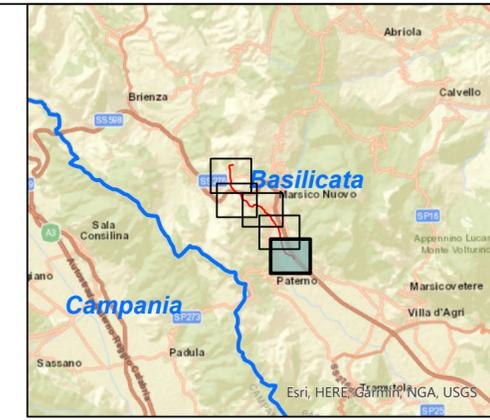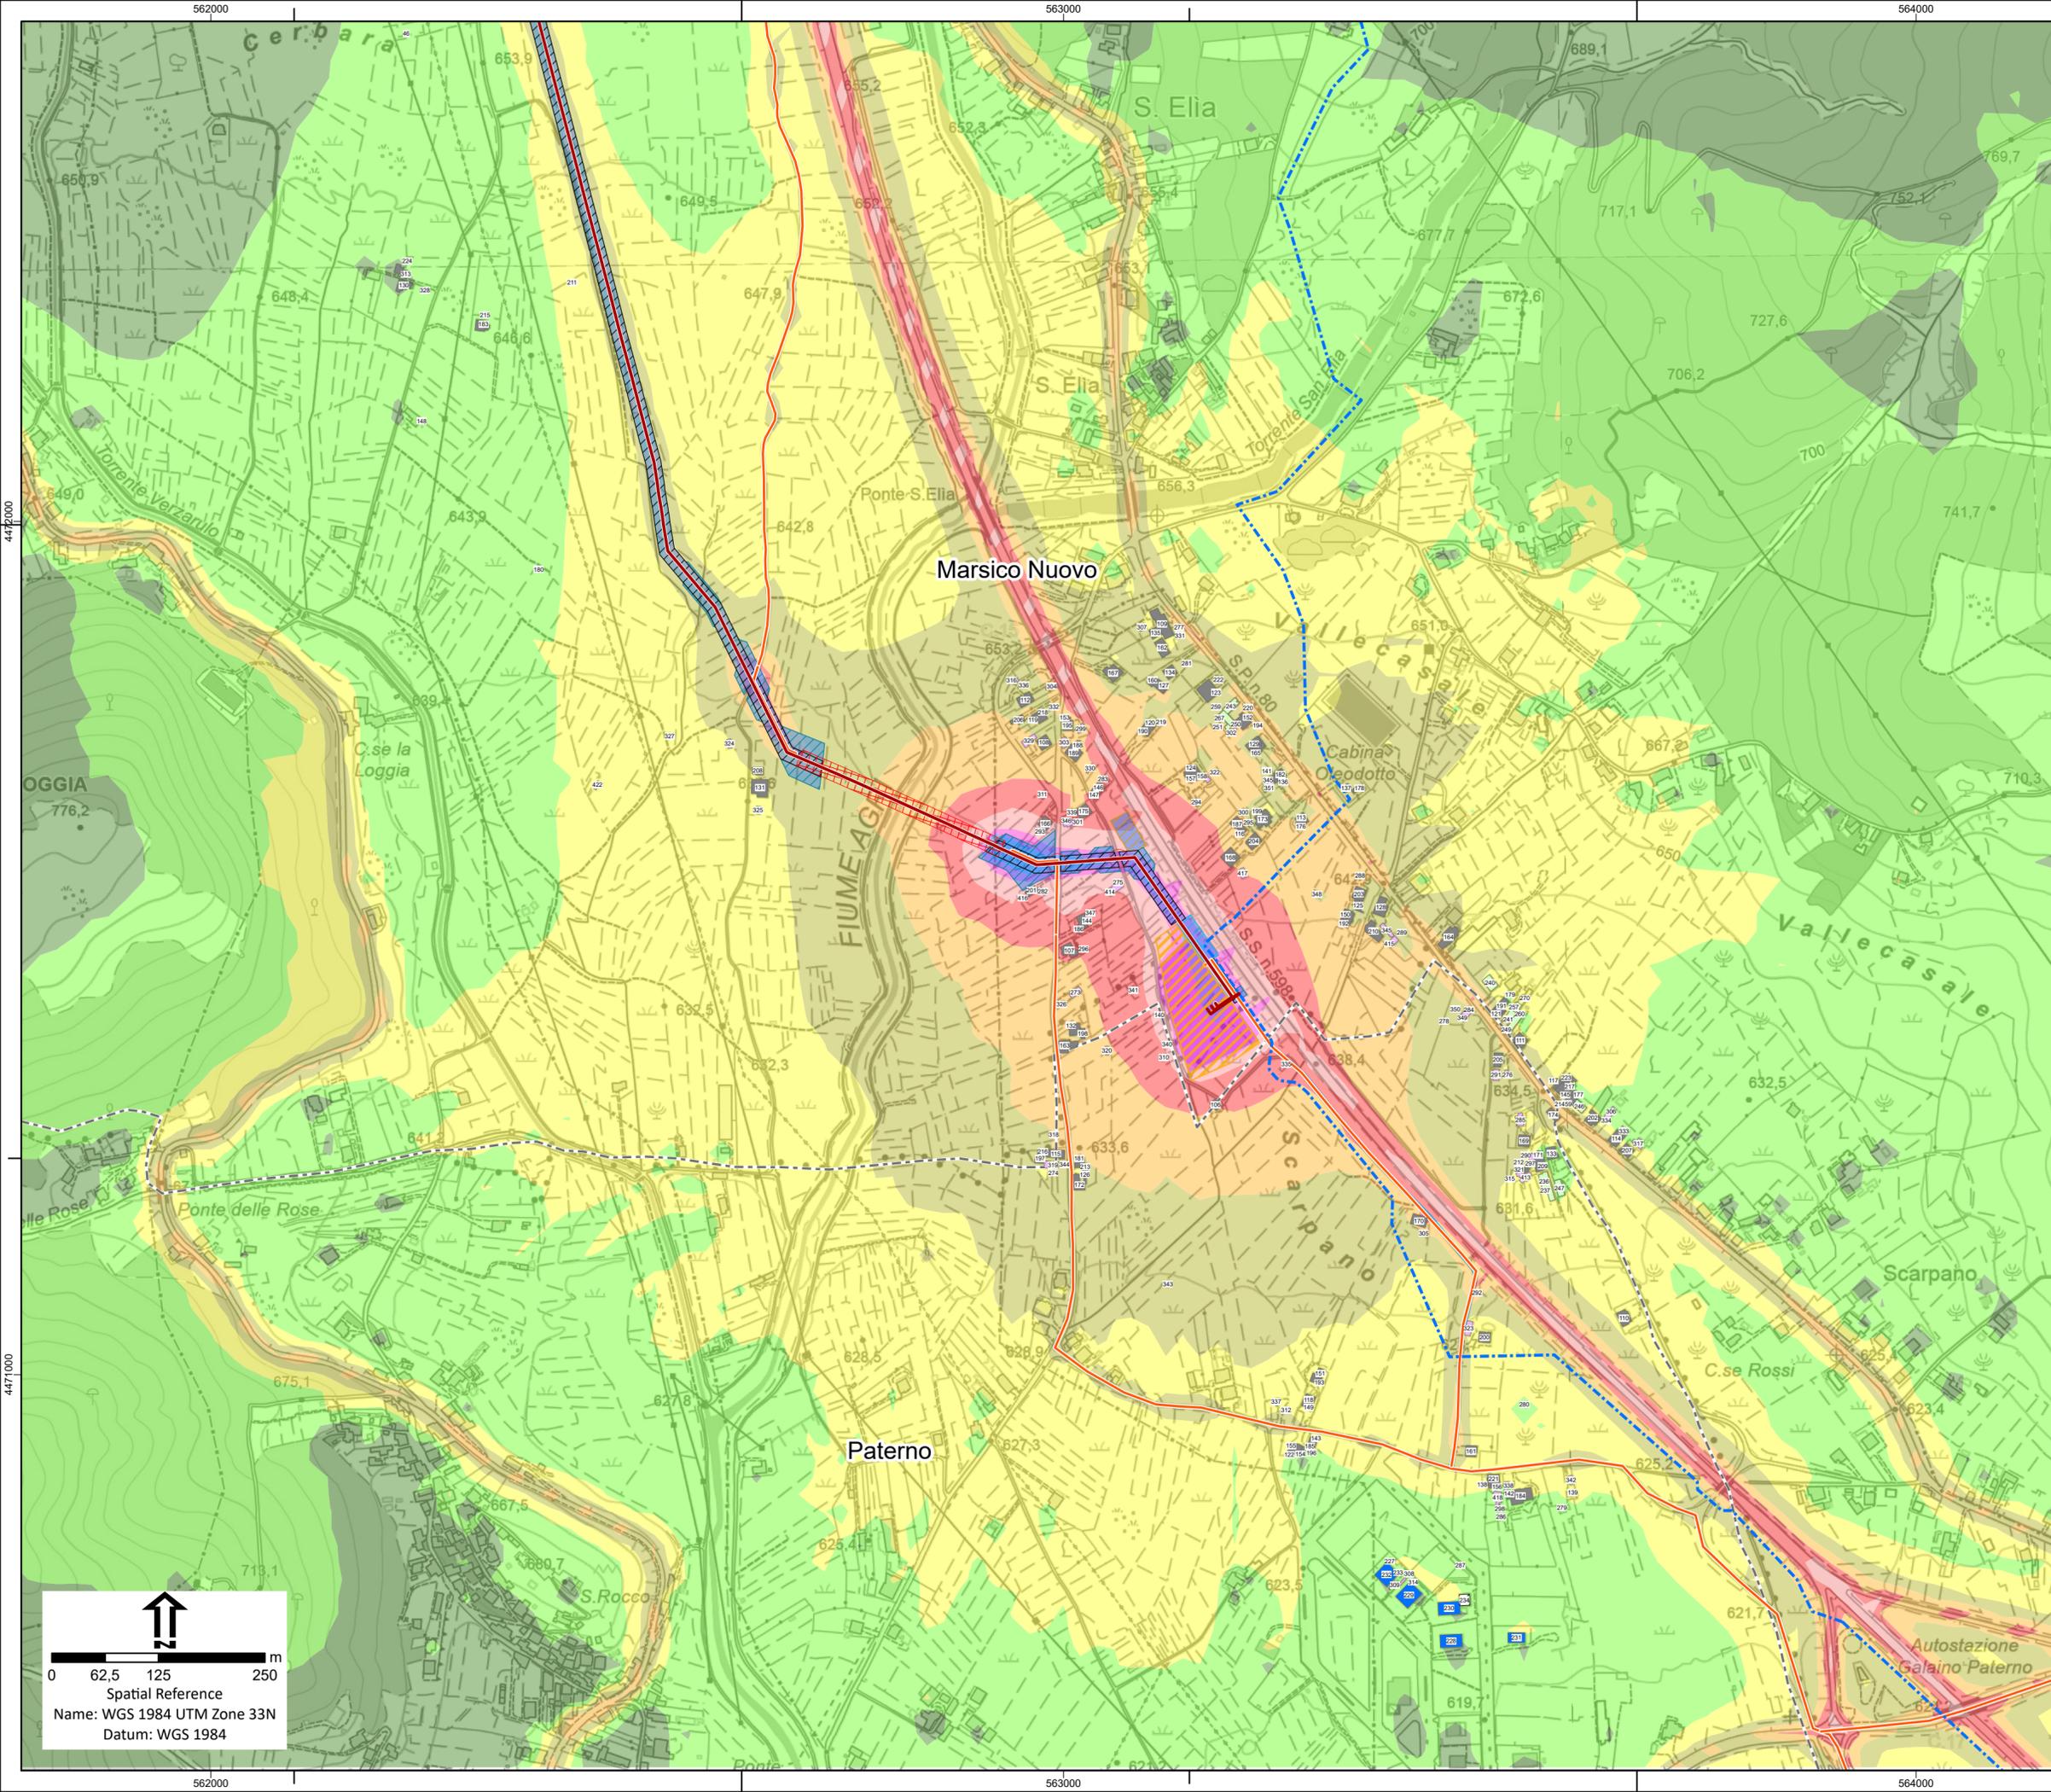

- Legenda**
- Tracciato Progetto
  - - - Tracciati Esistenti
  - Aree Impianti**
  - ▨ Area Innesto 3 di progetto
  - ▨ Area Pozzo Pergola 1 esistente
  - ▨ Area Pozzo Pergola 1 allargamento
  - Cantierizzazione**
  - Viabilità di cantiere
  - Trivellazione
  - ▨ Attraversamento Fiume Agri con tecnica Trenchless
  - ▨ Allargamenti
  - ▨ Piazzole
  - ▨ Piste di lavoro
  - ▨ Strade temporanee
  - Aree cantiere**
  - ▨ Area di cantiere fissa
  - ▨ Area di cantiere mobile
  - Limiti amministrativi**
  - - - Limiti Comunali
  - Acustica**
  - Cantiere Mese 8**
  - Livelli di rumore in dB(A)**
  - ▨ ≤ 40
  - ▨ 40 - 45
  - ▨ 45 - 50
  - ▨ 50 - 55
  - ▨ 55 - 60
  - ▨ 60 - 65
  - ▨ 65 - 70
  - ▨ 70 - 75
  - ▨ 75 - 80
  - ▨ > 80
  - Ricettori**
  - ▨ Agricolturale
  - ▨ Commerciale
  - ▨ Industriale
  - ▨ Luogo di culto
  - ▨ Residenziale
  - ▨ Strutture ricettive
  - ▨ Altro

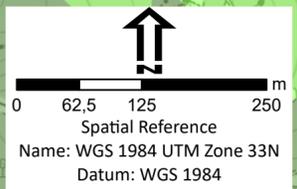

 <b>Eni s.p.a</b> Distretto Meridionale		Progetto			
		Messa in produzione del Pozzo Pergola 1, realizzazione dell'Area Innesto 3 e posa delle condotte interrate di collegamento			
 <b>PROGER</b>		Oggetto			
		Studio di Impatto Ambientale			
Tavola		Clima acustico di cantiere - Mese 8			
		doc n. AMB_ME_01_53	SCALA		
Allegato 46 - 5 di 5		1:5.000			
01	Ottobre 2023	Emissione	Proger S.p.A.	Eni S.p.A.	Eni S.p.A.
00	Dicembre 2022	Emissione	Proger S.p.A.	Eni S.p.A.	Eni S.p.A.
REV	DATA	DESCRIZIONE	PREPARATO	VERIFICATO	APPROVATO