



PLANIMETRIA IN FASE COSTRUTTIVA
SCALA: 1:500

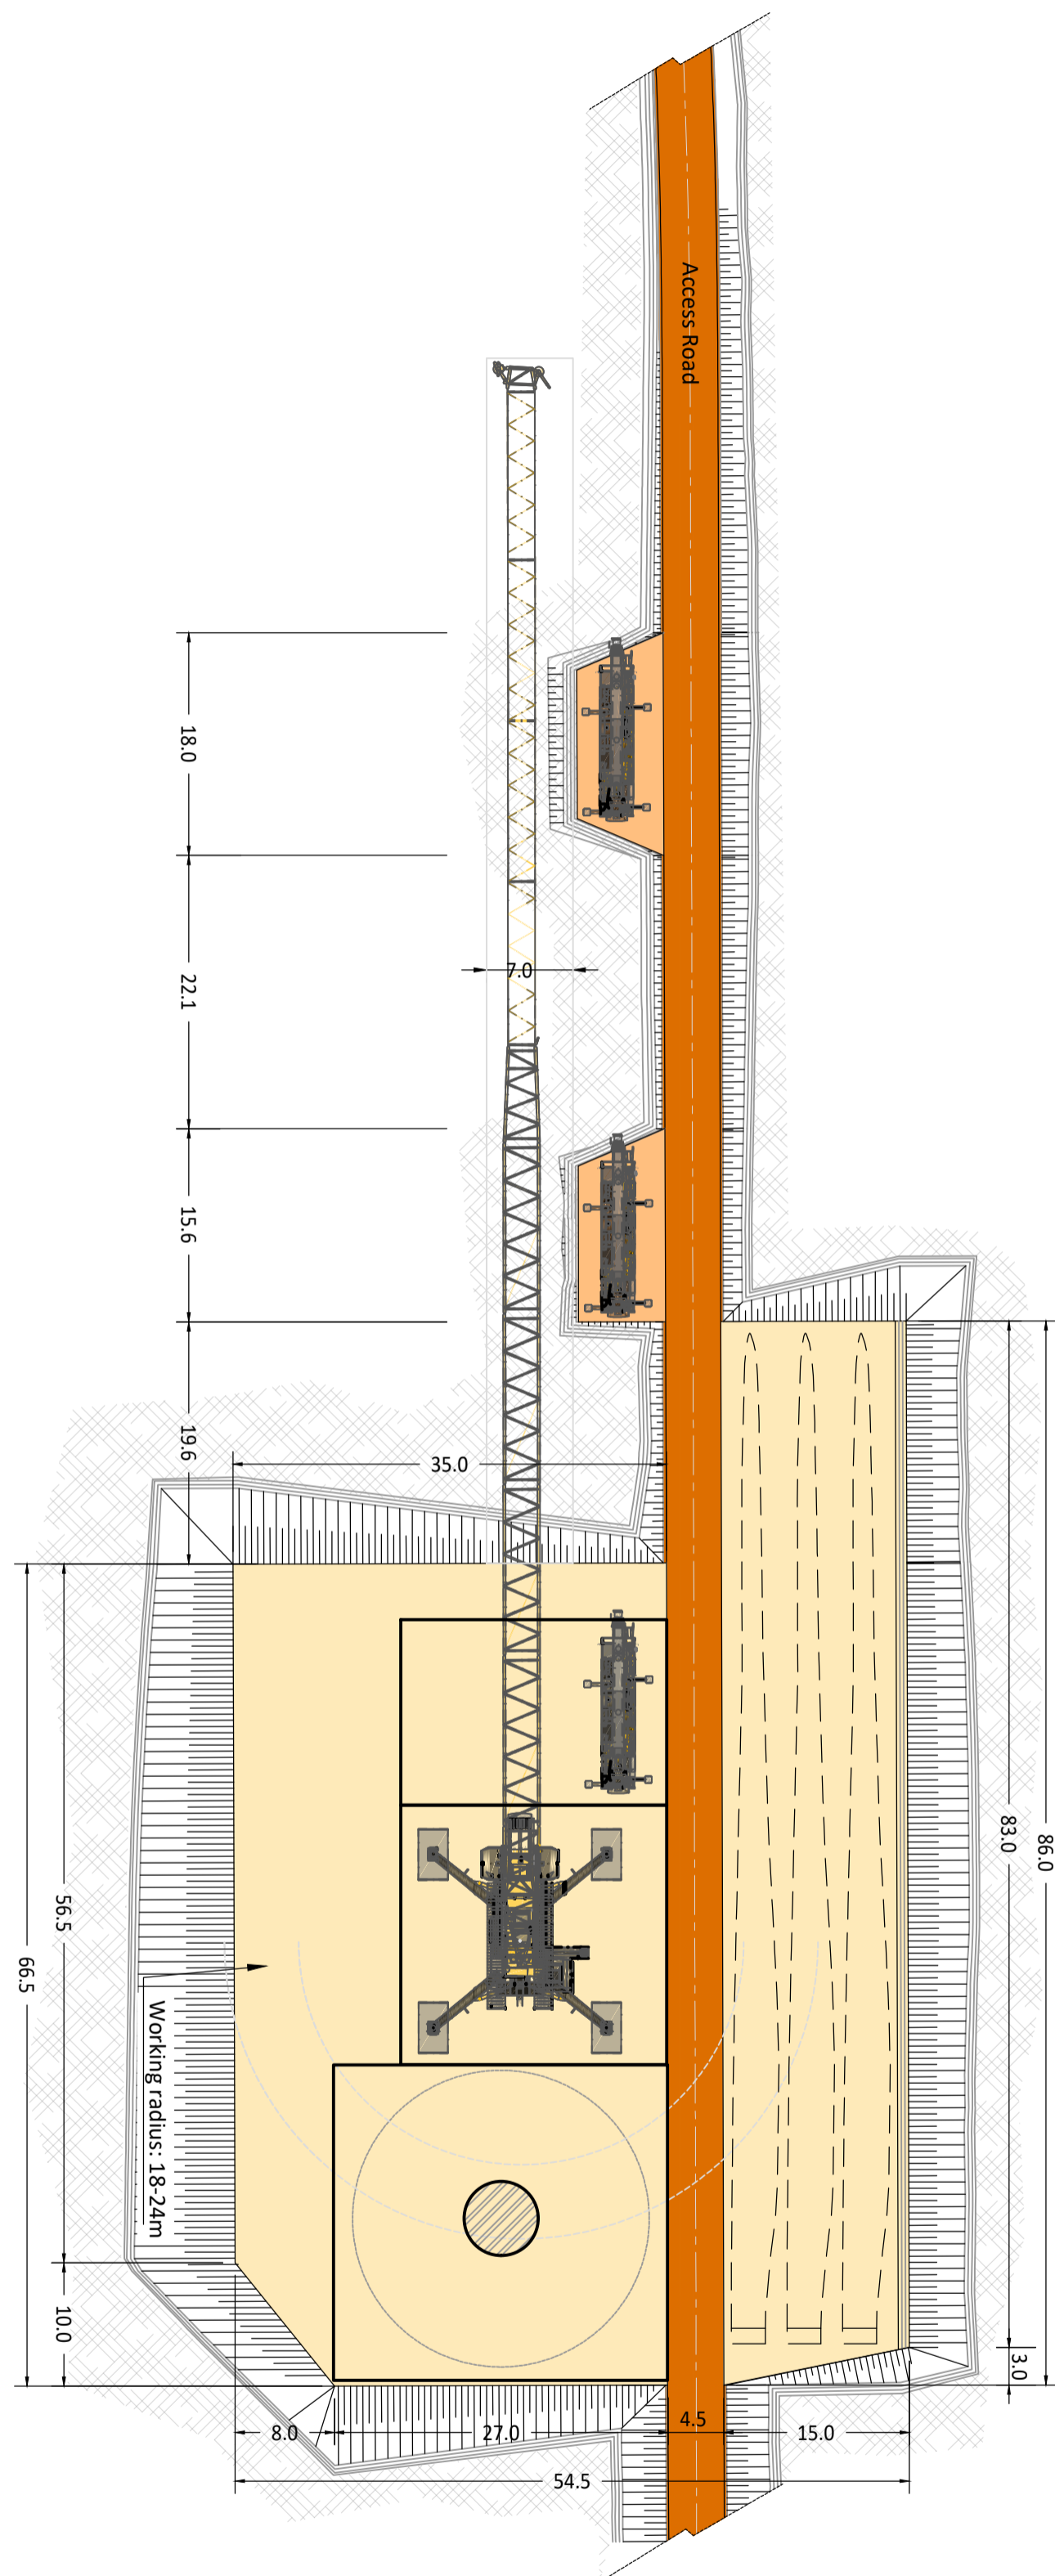

LEGENDA INTERVENTI

- VIABILITA' DI ACCESSO ALLA PIAZZOLA
- PIAZZOLA
- AREE TEMPORANEE PER ALLESTIMENTO GRU PRINCIPALE


PLANIMETRIA IN FASE DI ESERCIZIO
SCALA: 1:500

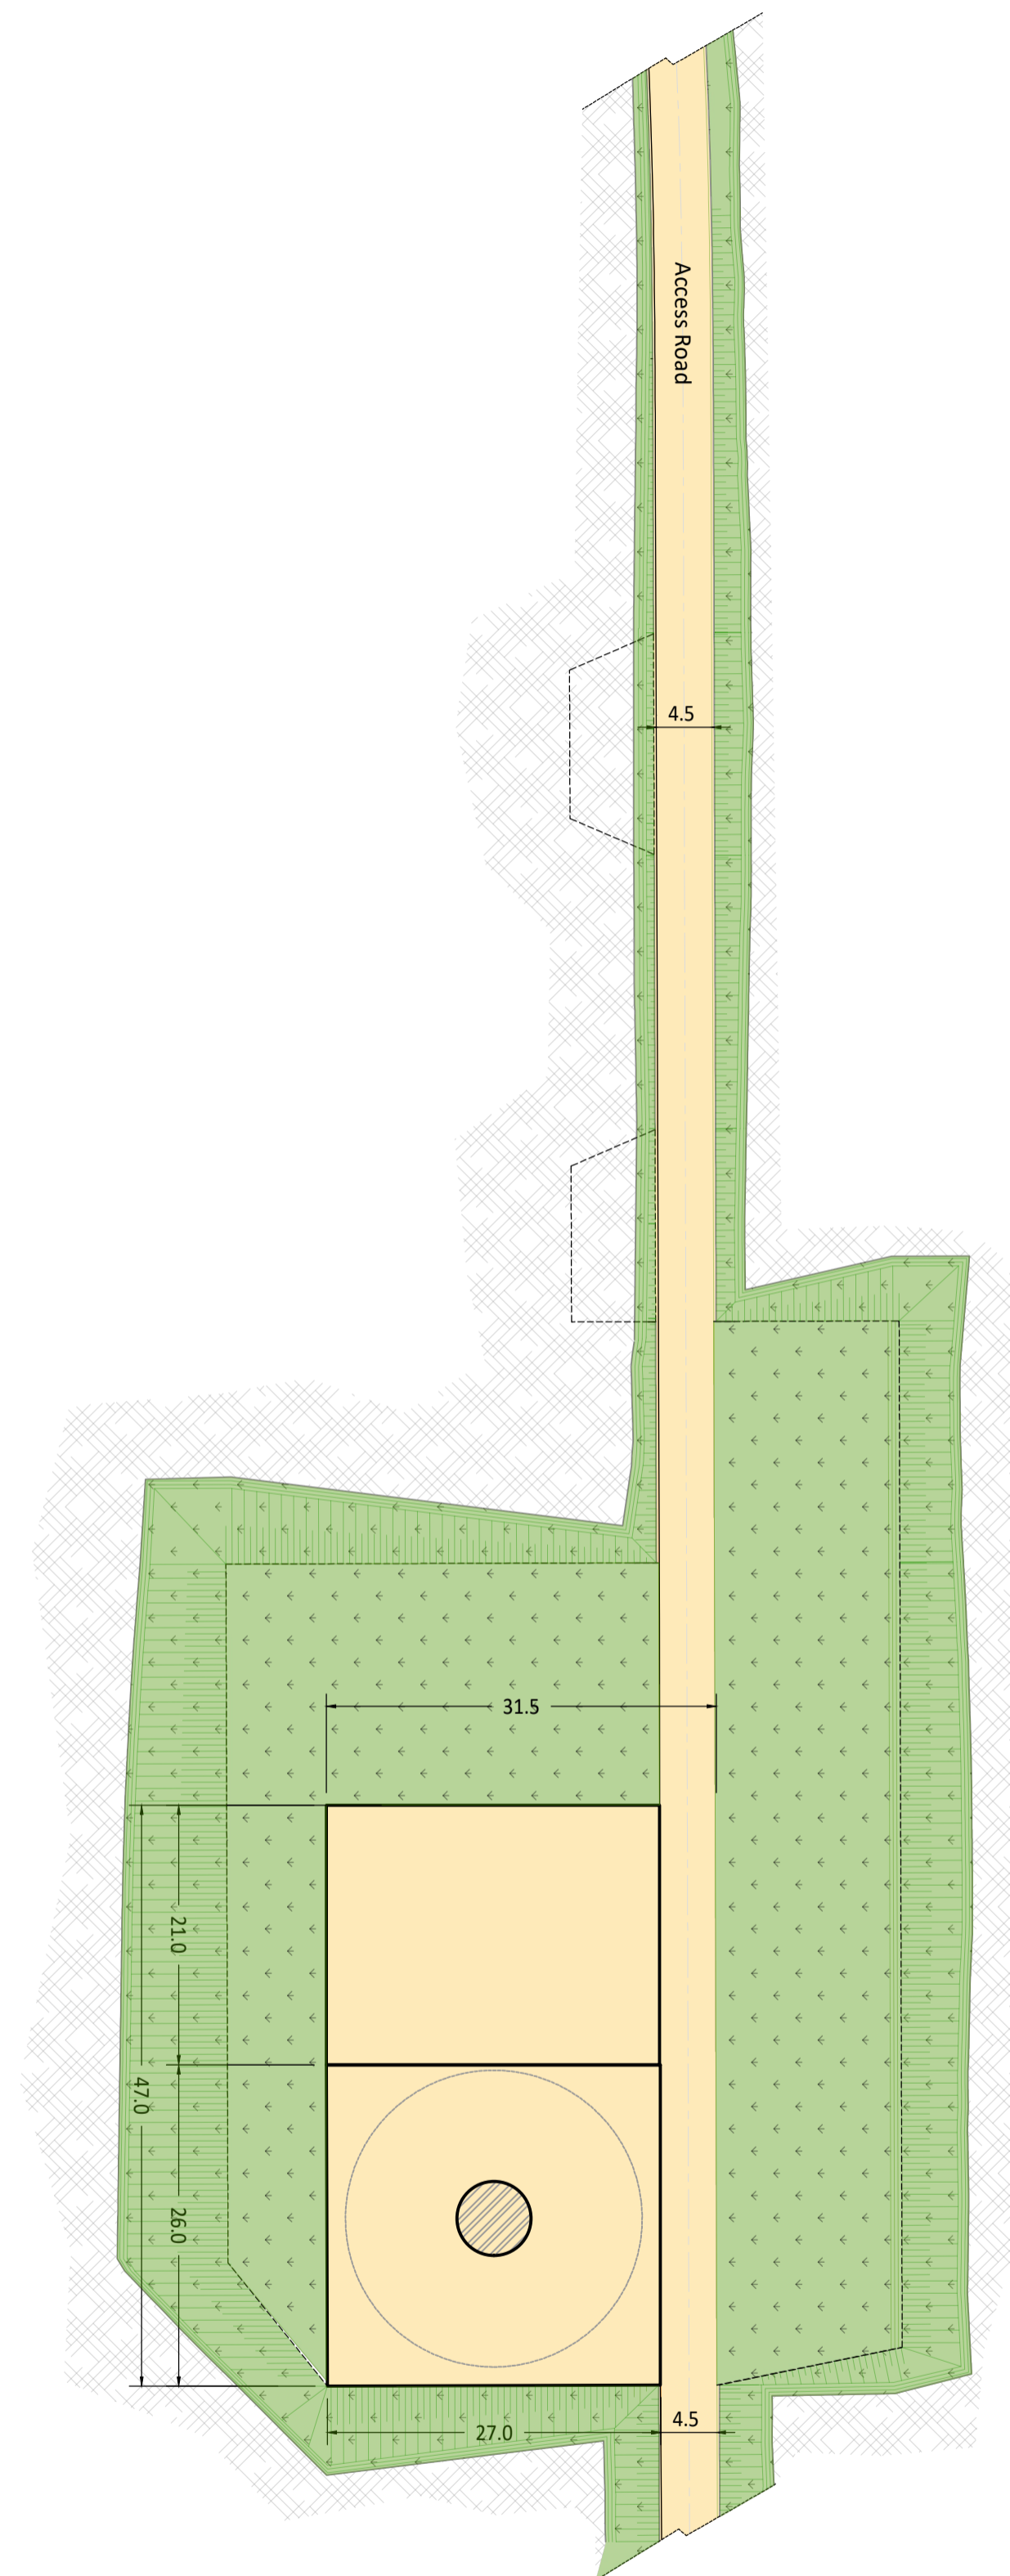


LEGENDA INTERVENTI

- PIAZZOLA E VIABILITA' IN FASE DI ESERCIZIO
- AREE RINVERDITE

SISTEMA DI MONTAGGIO
FASI COSTRUTTIVE

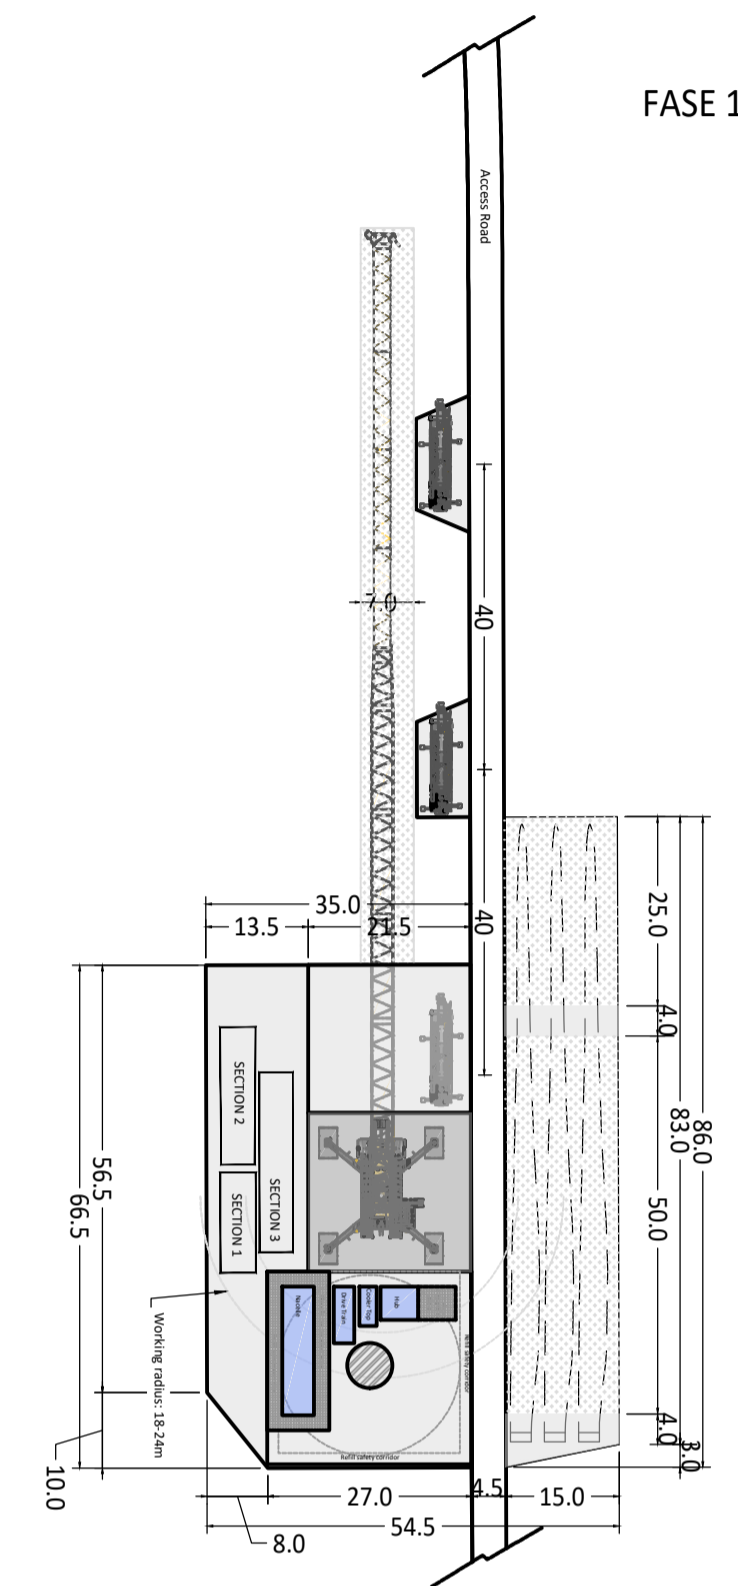

FASE 1

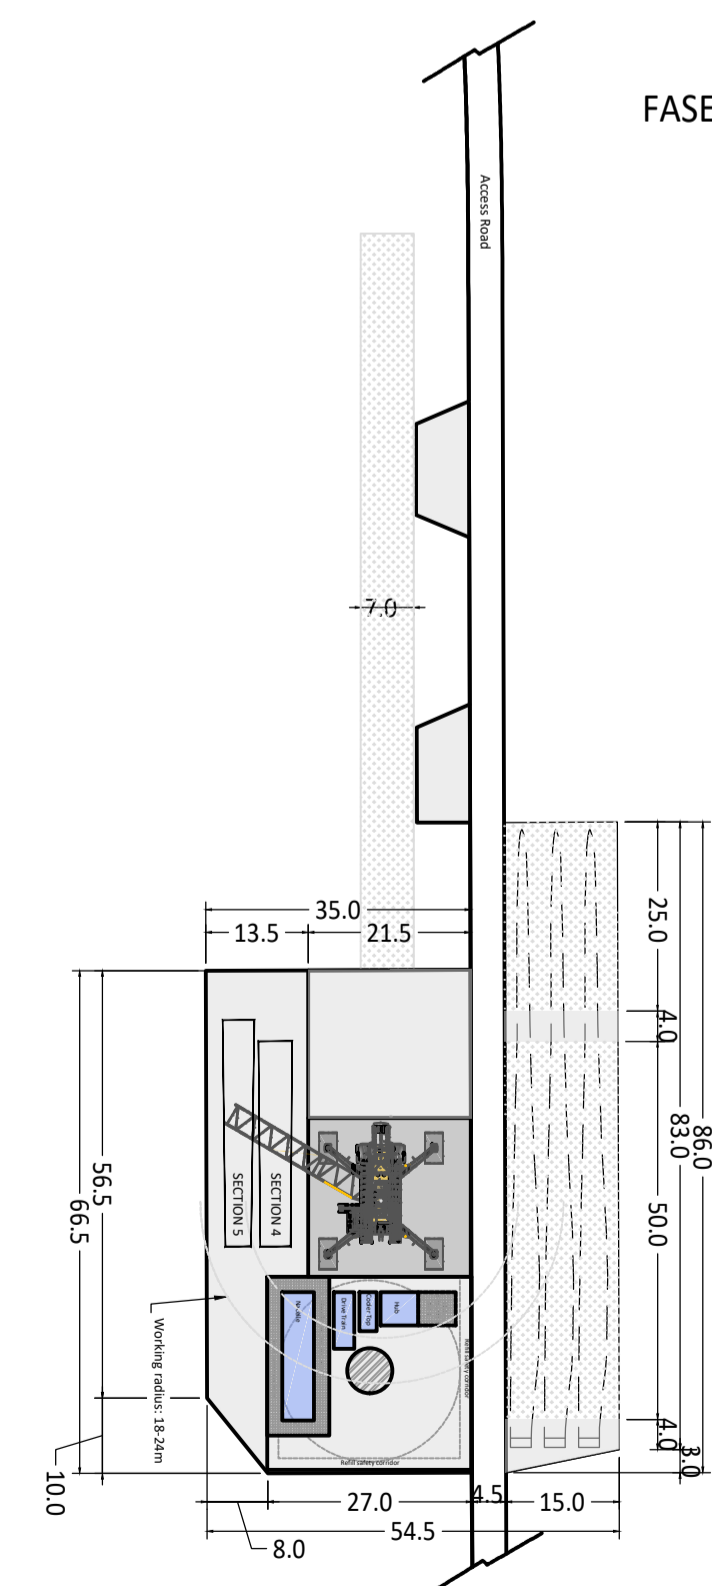

FASE 2

- Capacità portante: pressione della gru + fattore di sicurezza (FS=1,5)
 - Capacità portante: 2 Kg/cm²
 - Area libera da ostacoli
- Dettaglio piazzola gru ausiliaria:
distanza massima tra le piazzole 40m
min.12.0
-

SISTEMI DI MONTAGGIO - FASI DI LAVORO


Sistema di montaggio "Partial Storage" in 2 fasi
FASE 1:

- Stoccaggio delle pale;
- stoccaggio dei componenti elettromeccanici;
- stoccaggio dei concetti T1, T2 e T3 della torre;
- montaggio dei concetti T1, T2 e T3 con gru con raggio operativo standard.

FASE 2:

- Stoccaggio dei concetti T4 e T5 della torre;
- montaggio dei concetti T4, T5 con gru con raggio operativo speciale;
- montaggio dei componenti elettromeccanici con gru con raggio operativo speciale;
- montaggio delle pale con gru con raggio operativo speciale.

SCALA 1:500 - 1 cm = 5 m

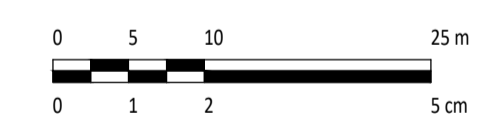

Rev.	DESCRIZIONE	DESIGN.	CONTROL.	APPROV.	DATA
01					09/2013

Montana S.p.A. Tel: +39025418873
 Via Carlo Azeglio/Furugata, 6 PIAZZA DONEGANI 2, 20121 MILANO
 20121 Milano www.montanastore.com Cap.Soc. 000200004

MUSA EOLICA S.R.L.
 LARGO GUIDO DONEGANI 2, 20121 MILANO
 C.F. 12339490968

Progettista:	ING. LAURA CONTI iscritta all'Ordine degli Ingegneri della Provincia di Pavia al n. 1726
Committente:	IMPIANTO EOLICO "MUSA" DA 244,8 MW Comuni di Bonafro, Casacalenda, Monacilioni, Ripabottoni, Sant'Elia a Pianisi (CB)
Tipologia:	TIPOLOGICI PIAZZOLE - FASE DI CANTIERE E DI ESERCIZIO
N. Tav.	R01_T07
N. M.	2908_S111_MUSA_PFE_R01_T07_REVO_TIPOLOGICO PIAZZOLA TEMP/DEF
Scala:	1:500

E' VIETATA LA RIPRODUZIONE DI QUESTO DOCUMENTO SENZA PREVENTIVA AUTORIZZAZIONE SCRITTA DELLA MONTANA SPA