Quantità pavimentazione	
Strato	Area (m²)
Finitura pavimentazione	5.45
Fondazione pavimentazione	21.80
Quantità movimento terre	
Tipologia	Area (mq)
Riporto	76.94
Scotico	13.93
Sterro	133.64
Quantità rinforzo scarpate	
Tipologia	Lunghezza (m)
Gabbionate	0.00

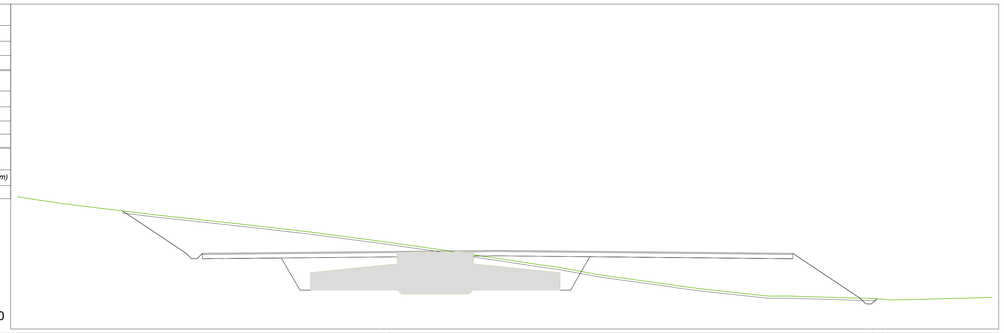

MU10-L
Sezione 1
Progressiva: 0+026.26
Scala: 1:200
Quota Riferimento: 790.00

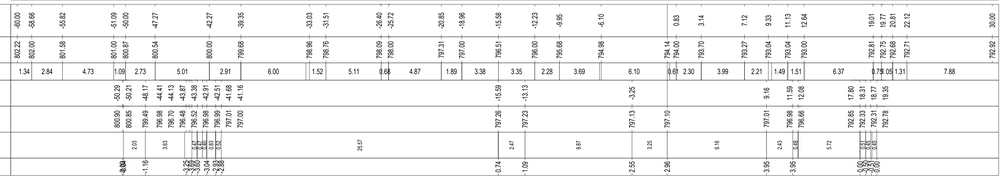

Quantità pavimentazione	
Strato	Area (m²)
Finitura pavimentazione	5.45
Fondazione pavimentazione	21.80
Quantità movimento terre	
Tipologia	Area (mq)
Riporto	53.99
Scotico	15.22
Sterro	141.89
Quantità rinforzo scarpate	
Tipologia	Lunghezza (m)
Gabbionate	0.00

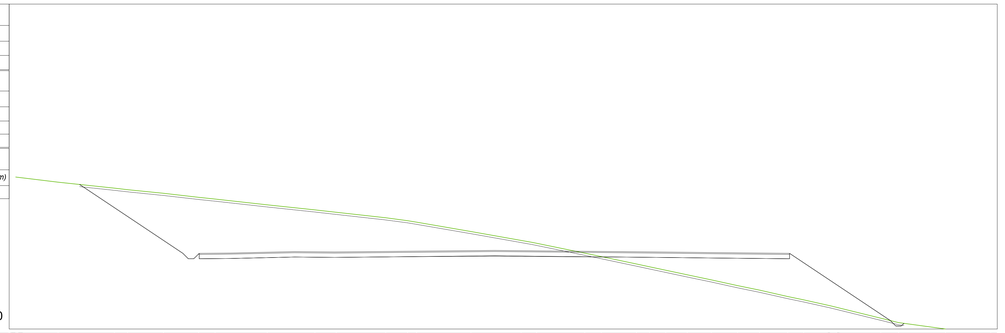

MU10-L
Sezione 2
Progressiva: 0+048.66
Scala: 1:200
Quota Riferimento: 790.00

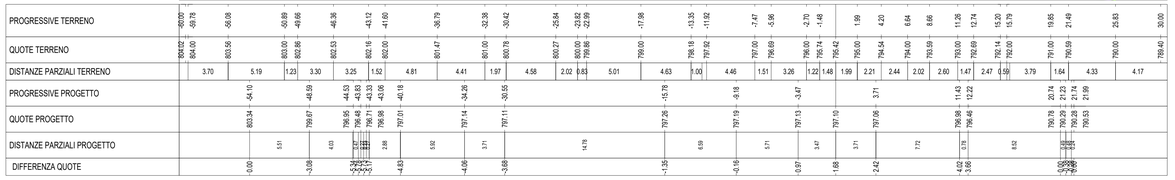

Quantità pavimentazione	
Strato	Area (m²)
Finitura pavimentazione	5.45
Fondazione pavimentazione	21.80
Quantità movimento terre	
Tipologia	Area (mq)
Riporto	43.08
Scotico	13.47
Sterro	158.68
Quantità rinforzo scarpate	
Tipologia	Lunghezza (m)
Gabbionate	6.12

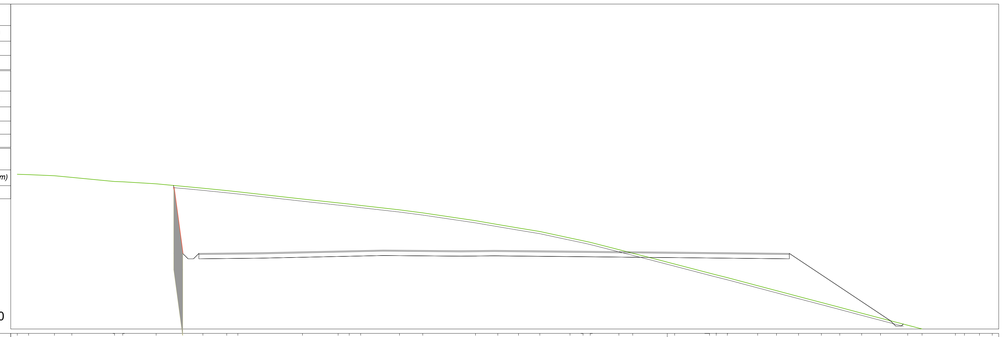

MU10-L
Sezione 3
Progressiva: 0+072.93
Scala: 1:200
Quota Riferimento: 790.00

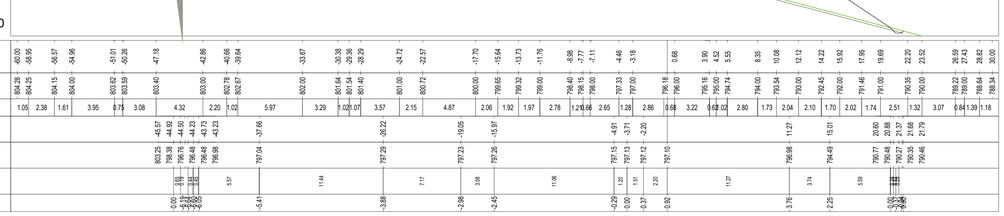

Quantità pavimentazione	
Strato	Area (m²)
Finitura pavimentazione	0.55
Fondazione pavimentazione	2.20
Quantità movimento terre	
Tipologia	Area (mq)
Riporto	0.06
Scotico	3.85
Sterro	51.13
Quantità rinforzo scarpate	
Tipologia	Lunghezza (m)
Gabbionate	0.00

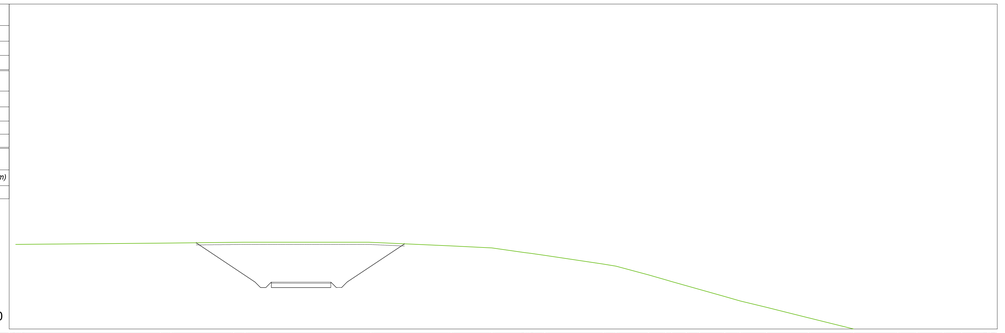

MU10-L
Sezione 4
Progressiva: 0+124.39
Scala: 1:200
Quota Riferimento: 790.00

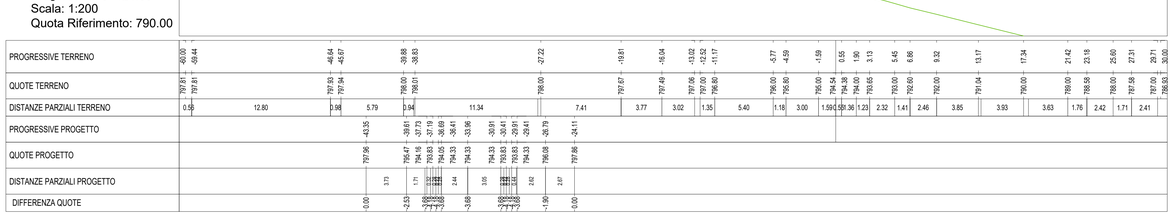

Quantità pavimentazione	
Strato	Area (m²)
Finitura pavimentazione	1.25
Fondazione pavimentazione	5.00
Quantità movimento terre	
Tipologia	Area (mq)
Riporto	0.06
Scotico	4.66
Sterro	54.07
Quantità rinforzo scarpate	
Tipologia	Lunghezza (m)
Gabbionate	0.00

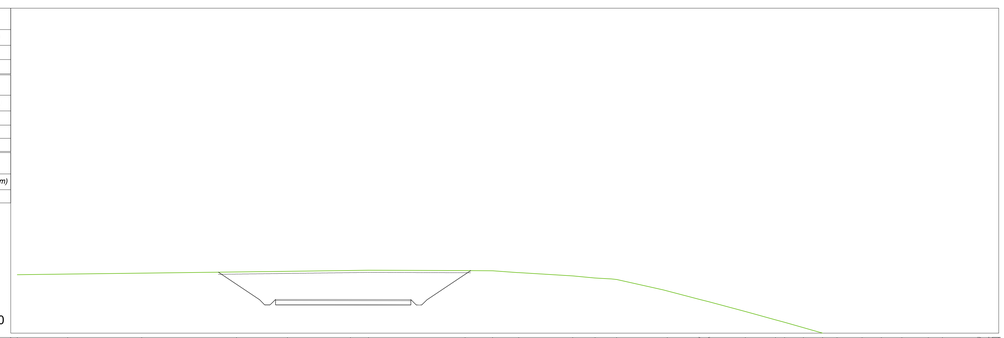

MU10-L
Sezione 5
Progressiva: 0+144.77
Scala: 1:200
Quota Riferimento: 790.00

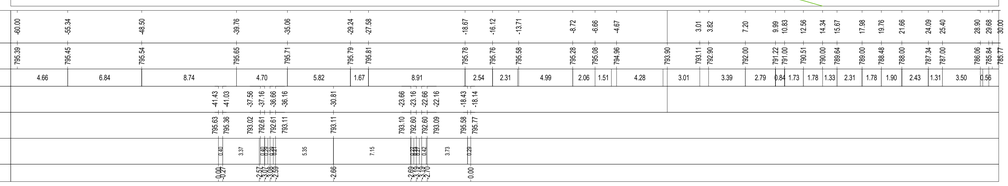

Rev0		TRM	EL	AA	09/2023
REV.	DESCRIZIONE	DISEGN.	CONTROL.	APPROV.	DATA

Montana S.p.A.
Via Carlo Angeli Fumagalli 6, 20143 Milano
Tel.+39.02.5413.8570
Fax.+39.02.541.28890
www.montanaenergia.com
Cap.Soc.5.000.000,00 €
Milano | Isola-certificato ISO | Brescia | Palermo | Cagliari | Roma | Warszawa

Committente

Aer Soléir

MUSA EOLICA S.R.L.
LARGO GUIDO DONEGANI 2, 20121 MILANO
C.F. 12339490968

Progettisti

ING. LAURA CONTI
Iscritta all'Ordine degli Ingegneri della Provincia di Pavia al n. 1726

Oggetto

IMPIANTO EOLICO DENOMINATO "MUSA" DA 244,8 MW
Comuni di Monacilioni, Ripabottoni, Bonefro, Casacalenda (CB)

Tavola

MU10 - SEZIONI TRASVERSALI PIAZZOLA

N. Tav.
R01_T12.10.A

N. Ref.	2908_5111_MUSA_PFTE_R01_T12.10.A_Rev0_MU10 - SEZIONI TRASVERSALI PIAZZOLA	Scala	1:200

E VIETATA LA RIPRODUZIONE DI QUESTO DOCUMENTO SENZA PREVENTIVA AUTORIZZAZIONE SCRITTA DELLA MONTANA SPA

Quantità pavimentazione

Strato	*Area (m²)*
Finitura pavimentazione	14.20
Fondazione pavimentazione	56.81

Quantità pavimentazione

Strato	*Area (m²)*
Riporto	0.05
Scotico	29.64
Sterro	606.90

MU10-T
Sezione 1
Progressiva: 0+023.81
Scala: 1:200
Quota Riferimento: 790.00

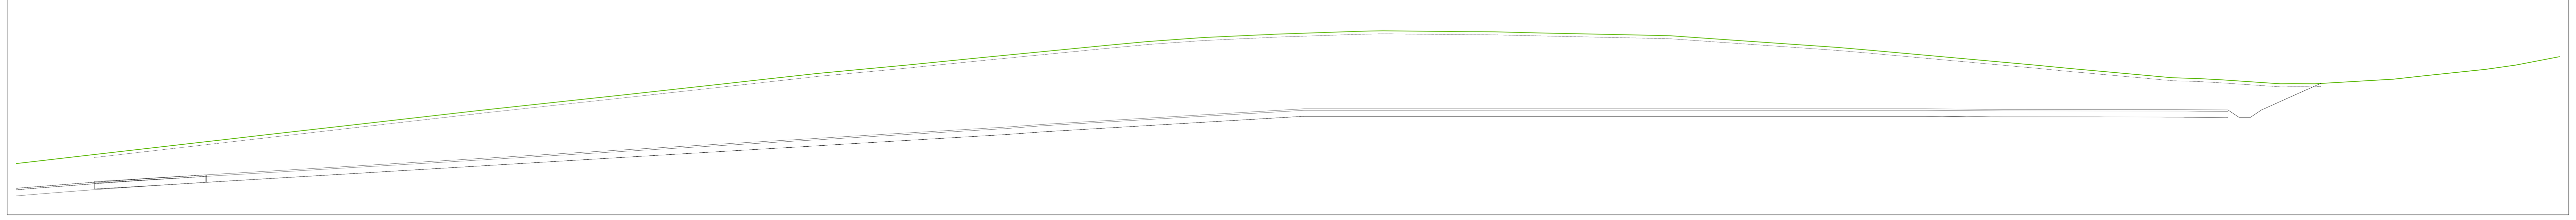

PROGRESSIVE TERRENO	-101.41, -99.58, -96.38, -88.96, -87.69, -84.85, -78.98, -70.17, -61.02, -54.60, -51.96, -48.15, -42.02, -36.96, -31.94, -28.76, -26.13, -22.39, -18.75, -17.67, -12.30, -11.41, -10.44, -4.63, -4.08, -3.01, 0.00, 6.50, 8.32, 11.33, 19.83, 21.80, 26.58, 32.84, 35.38, 39.86, 42.08, 43.92, 45.46, 49.32, 50.15, 51.59, 56.03, 56.73, 58.77, 62.96, 63.97, 64.99, 67.88
QUOTE TERRENO	793.42, 793.63, 794.00, 794.85, 795.00, 795.33, 796.00, 797.01, 798.00, 798.71, 799.00, 799.43, 800.00, 800.51, 801.00, 801.32, 801.56, 801.83, 802.00, 802.05, 802.24, 802.26, 802.28, 802.22, 802.22, 802.21, 802.14, 802.00, 801.96, 801.76, 801.17, 801.00, 800.57, 800.00, 799.76, 799.35, 799.15, 799.09, 799.00, 798.74, 798.75, 798.74, 799.00, 799.04, 799.26, 799.70, 799.85, 800.00, 800.55
DISTANZE PARZIALI TERRENO	1.83, 3.20, 7.43, 1.27, 2.83, 5.87, 8.64, 9.15, 6.42, 2.64, 3.81, 6.12, 5.06, 5.03, 3.18, 2.63, 3.74, 3.64, 0.87, 5.37, 0.89, 0.97, 5.81, 0.55, 1.07, 3.01, 6.50, 1.82, 2.63, 8.50, 1.97, 4.78, 6.27, 2.53, 4.48, 2.23, 1.83, 1.54, 3.86, 0.83, 1.44, 4.43, 0.70, 1.98, 4.19, 1.01, 1.02, 2.55
PROGRESSIVE PROGETTO	-96.22, -96.21, -94.04, -91.21, -89.85, -88.21, -78.82, -76.20, -74.77, -73.20, -60.15, -51.10, -49.17, -48.09, -46.18, -35.49, -33.10, -15.68, 0.00, 25.67, 30.86, 42.42, 43.07, 44.29, 45.82, 46.18, 46.56, 46.89, 47.31, 48.05, 49.76, 50.93, 51.37, 51.98
QUOTE PROGETTO	792.21, 792.21, 792.34, 792.51, 792.60, 792.69, 793.26, 793.41, 793.50, 793.60, 794.38, 794.92, 795.04, 795.10, 795.22, 795.86, 796.04, 797.07, 797.08, 797.08, 797.03, 797.02, 797.02, 797.00, 797.00, 796.75, 796.50, 796.50, 796.50, 797.00, 797.77, 798.29, 798.49, 798.76
DISTANZE PARZIALI PROGETTO	2.17, 2.83, 1.36, 1.64, 9.39, 2.62, 1.43, 1.57, 13.05, 9.05, 1.93, 1.08, 1.91, 10.69, 2.39, 17.42, 15.68, 25.67, 5.20, 11.56, 0.65, 1.22, 1.53, [illegible], 0.41, 0.74, 1.54, 1.16, 0.44, 0.62
DIFFERENZA QUOTE	-1.80, -1.92, -2.08, -2.16, -2.25, -2.76, -2.90, -2.98, -3.07, -3.72, -4.18, -4.28, -4.33, -4.39, -4.80, -4.85, -5.05, -5.06, -3.57, -3.15, -2.12, -2.10, -2.06, -1.98, -2.43, -2.38, -1.83, -0.98, -0.45, 0.00

Quantità pavimentazione

Strato	*Area (m²)*
Finitura pavimentazione	6.66
Fondazione pavimentazione	26.63

Quantità pavimentazione

Strato	*Area (m²)*
Riporto	0.42
Scotico	24.10
Sterro	278.41

MU10-T
Sezione 2
Progressiva: 0+039.96
Scala: 1:200
Quota Riferimento: 790.00

PROGRESSIVE TERRENO	-122.88, -119.89, -116.13, -113.57, -107.49, -98.63, -89.24, -82.21, -80.07, -77.36, -71.94, -69.15, -59.32, -57.54, -56.10, -51.63, -47.52, -45.44, -44.09, -40.65, -39.39, -34.33, -32.79, -30.66, -28.95, -28.16, -20.04, -18.92, -17.77, -17.11, -12.73, -8.48, -5.37, -2.86, 0.00, 3.83, 5.91, 6.76, 12.32, 16.58, 20.89, 24.21, 28.24, 31.69, 39.07, 43.53, 48.09, 50.25, 51.52, 53.24, 53.85, 54.35, 57.51, 58.57, 63.52, 66.32, 67.88
QUOTE TERRENO	791.16, 791.56, 792.00, 792.30, 793.00, 794.02, 795.00, 795.77, 796.00, 796.30, 796.74, 797.00, 797.85, 798.00, 798.13, 798.40, 798.72, 798.87, 799.00, 799.27, 799.29, 799.77, 799.83, 799.90, 800.00, 800.04, 800.30, 800.34, 800.35, 800.36, 800.39, 800.33, 800.32, 800.23, 800.12, 800.00, 799.92, 799.88, 799.62, 799.39, 799.00, 798.68, 798.35, 798.00, 797.24, 797.03, 797.07, 797.06, 797.17, 797.38, 797.46, 797.53, 798.00, 798.19, 799.00, 799.55, 799.83
DISTANZE PARZIALI TERRENO	2.99, 3.76, 2.57, 6.08, 8.43, 9.39, 7.03, 2.14, 2.71, 5.42, 2.78, 9.84, 1.78, 1.44, 4.47, 4.11, 2.01, 1.36, 3.44, 1.25, 5.07, 1.53, 2.13, 1.71, 0.79, 8.12, 1.12, 1.15, 0.66, 4.38, 3.88, 3.11, 2.51, 2.86, 3.83, 2.08, 0.84, 5.57, 4.26, 4.31, 3.31, 4.03, 3.45, 7.38, 4.47, 4.35, 1.82, 0.81, 1.73, 0.60, 0.50, 3.16, 1.05, 4.96, 2.80, 1.56
PROGRESSIVE PROGETTO	-88.19, -87.21, -86.19, -85.16, -84.14, -83.11, -82.09, -81.04, -79.86, -78.76, -77.72, -76.68, -75.70, -75.35, -74.98, -74.59, -74.17, -73.70, -73.45, -73.17, -72.87, -72.55, -72.26, -53.11, -52.79, -52.49, -52.22, -51.74, -51.30, -50.90, -50.54, -50.14, -49.75, -49.34, -48.55, -48.13, -47.36, -46.93, -45.98, -45.50, -44.66, -44.17, -43.34, -42.84, -42.02, -41.53, -40.76, -39.81, -39.21, -38.44, -37.23, -36.60, -36.14, -35.41, -34.93, -34.20, -33.72, -32.98, -32.51, -31.71, -31.20, -30.24, -29.64, -28.54, -27.84, -27.39, -26.77, -26.37, -25.74, -25.34, -24.71, -24.32, -23.68, -23.29, -22.66, -22.27, -21.23, -20.65, -19.37, -18.08, -17.44, -16.93, -16.67, -8.01, 0.00, 47.21, 49.92, 50.45, 50.93, 51.48, 51.73
QUOTE PROGETTO	795.12, 795.16, 795.21, 795.26, 795.30, 795.35, 795.40, 795.45, 795.50, 795.56, 795.60, 795.65, 795.70, 795.72, 795.77, 795.85, 795.96, 796.11, 796.20, 796.31, 796.44, 796.59, 796.72, 798.24, 798.08, 797.95, 797.83, 797.64, 797.50, 797.39, 797.32, 797.27, 797.25, 797.27, 797.31, 797.34, 797.38, 797.40, 797.45, 797.47, 797.51, 797.54, 797.58, 797.61, 797.65, 797.67, 797.71, 797.76, 797.79, 797.83, 797.89, 797.92, 797.95, 798.00, 798.03, 798.08, 798.11, 798.16, 798.19, 798.24, 798.27, 798.33, 798.37, 798.44, 798.49, 798.52, 798.56, 798.58, 798.63, 798.65, 798.69, 798.72, 798.76, 798.78, 798.82, 798.85, 798.92, 798.95, 798.10, 797.21, 796.79, 797.03, 797.29, 797.21, 797.21, 797.18, 797.15, 796.67, 796.55, 796.96, 797.20
DISTANZE PARZIALI PROGETTO	0.95, 0.98, 0.95, 0.93, 0.91, 0.88, 0.86, 0.98, 0.89, 0.82, 0.81, 0.80, [illegible], [illegible], 0.41, 0.79, 0.42, 0.78, 0.43, 0.77, 0.48, 0.84, 0.49, 0.83, 0.50, 0.82, 0.49, 0.77, 0.95, 0.60, 0.77, 1.21, 0.63, 0.42, 0.73, 0.48, 0.73, 0.48, 0.74, 0.47, 0.80, 0.51, 0.95, 0.61, 1.10, 0.70, 0.27, 0.63, 0.40, 0.63, 0.39, 0.63, 0.39, 0.63, 0.39, 0.64, 0.39, 0.84, 0.57, 1.27, 1.20, 0.41, [illegible], 8.66, 8.01, 47.21, 2.71, 0.39, 0.36, 0.44, 0.25
DIFFERENZA QUOTE	0.00, -0.06, -0.13, -0.19, -0.26, -0.32, -0.38, -0.45, -0.52, -0.59, -0.65, -0.70, -0.73, -0.74, -0.70, -0.60, -0.42, -0.23, 0.00, -0.07, -0.40, -0.76, -1.00, -1.16, -1.27, -1.30, -1.34, -1.37, -1.39, -1.40, -1.45, -1.48, -1.49, -1.53, -1.55, -1.52, -1.52, -1.55, -1.60, -1.65, -1.69, -1.69, -1.65, -1.63, -1.61, -1.59, -1.59, -1.57, -1.54, -1.51, -1.48, -1.45, -1.41, -1.38, -1.35, -1.33, -2.23, -3.05, [illegible], -3.07, -3.11, -2.91, 0.12, 0.09, -0.40, -0.59, 0.00

Quantità pavimentazione

Strato	*Area (m²)*
Finitura pavimentazione	8.51
Fondazione pavimentazione	34.04

Quantità pavimentazione

Strato	*Area (m²)*
Riporto	207.67
Scotico	18.93
Sterro	0.76

MU10-T
Sezione 3
Progressiva: 0+064.84
Scala: 1:200
Quota Riferimento: 790.00

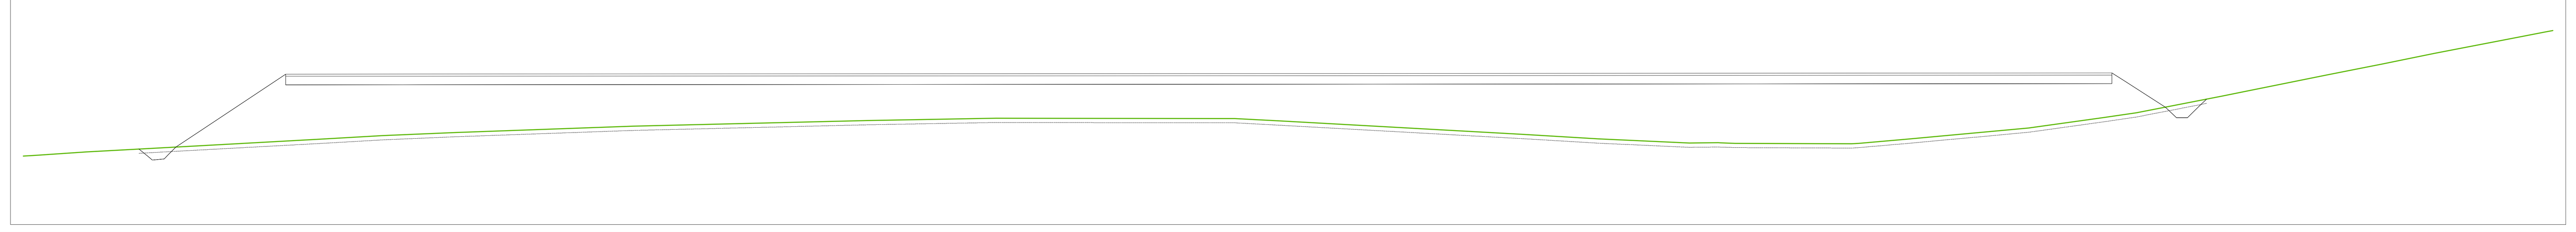

PROGRESSIVE TERRENO	-50.00, -49.42, -47.05, -42.05, -35.91, -33.25, -29.84, -21.59, -10.72, -8.86, -4.68, 0.00, 5.90, 6.47, 8.59, 20.01, 23.40, 27.64, 28.99, 29.78, 35.21, 37.95, 43.46, 46.97, 48.48, 52.47, 53.59, 57.40, 59.93, 62.37, 66.48, 67.52, 67.88
QUOTE TERRENO	793.20, 793.23, 793.39, 793.67, 794.00, 794.15, 794.30, 794.60, 794.86, 794.89, 794.97, 794.96, 794.95, 794.95, 794.84, 794.20, 794.00, 793.81, 793.82, 793.79, 793.77, 794.00, 794.51, 795.00, 795.22, 796.00, 796.22, 797.00, 797.50, 798.00, 798.79, 799.00, 799.07
DISTANZE PARZIALI TERRENO	0.58, 2.37, 5.00, 6.14, 2.66, 3.41, 8.25, 10.87, 1.87, 4.18, 4.68, 5.90, 0.58, 2.11, 11.42, 3.39, 4.25, 1.34, 0.67, 5.43, 2.41, 5.52, 3.51, 1.51, 3.99, 1.12, 3.81, 2.53, 2.44, 4.11, 1.04
PROGRESSIVE PROGETTO	-44.61, -44.61, -43.98, -43.71, -43.23, -42.89, -41.65, -37.77, -31.43, 0.00, 13.09, 47.34, 47.99, 49.83, 50.12, 50.59, 50.86, 51.47, 51.74
QUOTE PROGETTO	793.53, 793.53, 793.01, 793.04, 793.27, 793.62, 794.44, 797.03, 797.03, 797.05, 797.06, 797.08, 796.67, 795.49, 795.20, 794.99, 794.99, 795.59, 795.86
DISTANZE PARZIALI PROGETTO	[illegible], 1.24, 3.88, 6.34, 31.43, 13.09, 34.25, 0.65, 1.84, [illegible], 0.61, 0.27
DIFFERENZA QUOTE	0.00, -0.55, -0.52, 0.00, 0.76, 3.13, 2.80, 2.09, 2.47, 2.03, 1.51, 0.00, -0.60, -0.69, [illegible]

REV.	DESCRIZIONE	DISEGN.	CONTROL.	APPROV.	DATA
Rev0	-	TRM	EL	AA	09/2023

Montana S.p.A
Via Carlo Angelo Fumagalli, 6.
20143 Milano
Tel. +39.02.54118173
Fax +39.02.54129890
www.montanambiente.com
P.IVA 10414270156
Cap. Soc. 600.000,00 €
Milano (sede certificata ISO) | Brescia | Palermo | Cagliari | Roma | Siracusa

Committente

MUSA EOLICA S.R.L.
LARGO GUIDO DONEGANI 2, 20121 MILANO
C.F. 12339490968

Progettisti

ING. LAURA CONTI
Iscritta all'Ordine degli Ingegneri della Provincia di Pavia al n. 1726

Oggetto

IMPIANTO EOLICO DENOMINATO "MUSA" DA 244,8 MW
Comuni di Monacilioni, Ripabottoni, Bonefro, Casacalenda (CB)

Tavola: MU10 - SEZIONI TRASVERSALI PIAZZOLA
N. Tav.: R01_T12.10.B

Ns. Rif.: 2908_5111_MUSA_PFTE_R01_T12.10.B_Rev0_MU10 - SEZIONI TRASVERSALI PIAZZOLA
Scala: 1:200

È VIETATA LA RIPRODUZIONE DI QUESTO DOCUMENTO SENZA PREVENTIVA AUTORIZZAZIONE SCRITTA DELLA MONTANA SPA