| *Quantità pavimentazione* | |
|---|---|
| *Strato* | *Area (m²)* |
| Finitura pavimentazione | 1.25 |
| Fondazione pavimentazione | 5.00 |
| *Quantità movimento terre* | |
| *Tipologia* | *Area (mq)* |
| Riporto | 11.57 |
| Scotico | 3.77 |
| Sterro | 0.50 |

**MU13-L**
Sezione 1
Progressiva: 0+028.71
Scala: 1:200
Quota Riferimento: 690.00

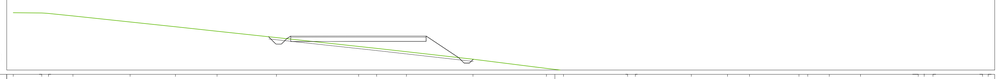

| | | |

| Quantità pavimentazione | |
|---|---|
| Strato | Area (m²) |
| Finitura pavimentazione | 0.00 |
| Fondazione pavimentazione | 58.79 |
| **Quantità movimento terre** | |
| Tipologia | Area (mq) |
| Riporto | 29.46 |
| Scotico | 30.06 |
| Sterro | 32.74 |

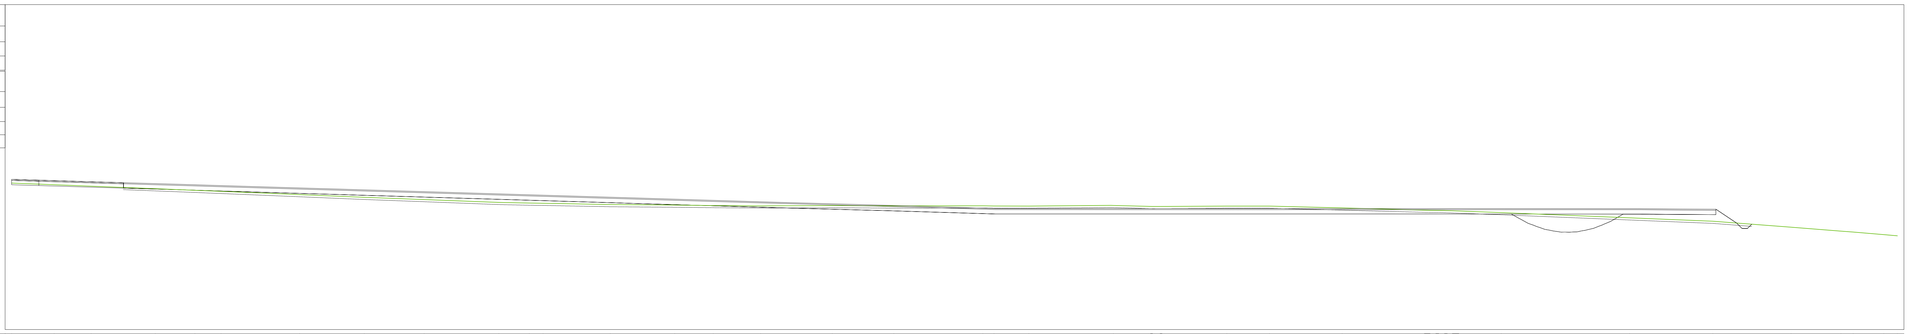

**MU13-T**
Sezione 3
Progressiva: 0+085.00
Scala: 1:200
Quota Riferimento: 680.00

| | | |