Quantità pavimentazione	
Strato	Area (m²)
Finitura pavimentazione	5.45
Fondazione pavimentazione	21.80
Quantità movimento terre	
Tipologia	Area (mq)
Riporto	0.01
Scotico	11.94
Sterro	449.66
Quantità rinforzo scarpate	
Tipologia	Lunghezza (m)
Gabbionate	10.76

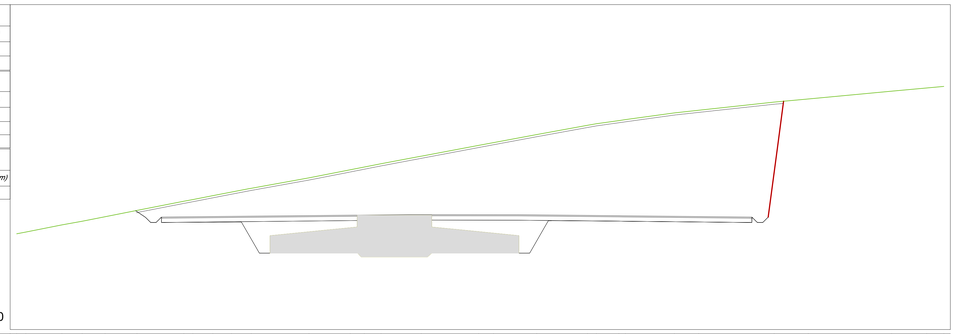

MU14-L
Sezione 1
Progressiva: 0+026.68
Scala: 1:200
Quota Riferimento: 630.00

| | | |

Quantità pavimentazione	
Strato	Area (m²)
Finitura pavimentazione	14.66
Fondazione pavimentazione	58.64

Quantità movimento terre	
Tipologia	Area (mq)
Riporto	35.69
Scotico	30.21
Sterro	232.24

Quantità rinforzo scarpate	
Tipologia	Lunghezza (m)
Gabbionate	0.00

MU14-T
Sezione 3
Progressiva: 0+074.22
Scala: 1:200
Quota Riferimento: 630.00

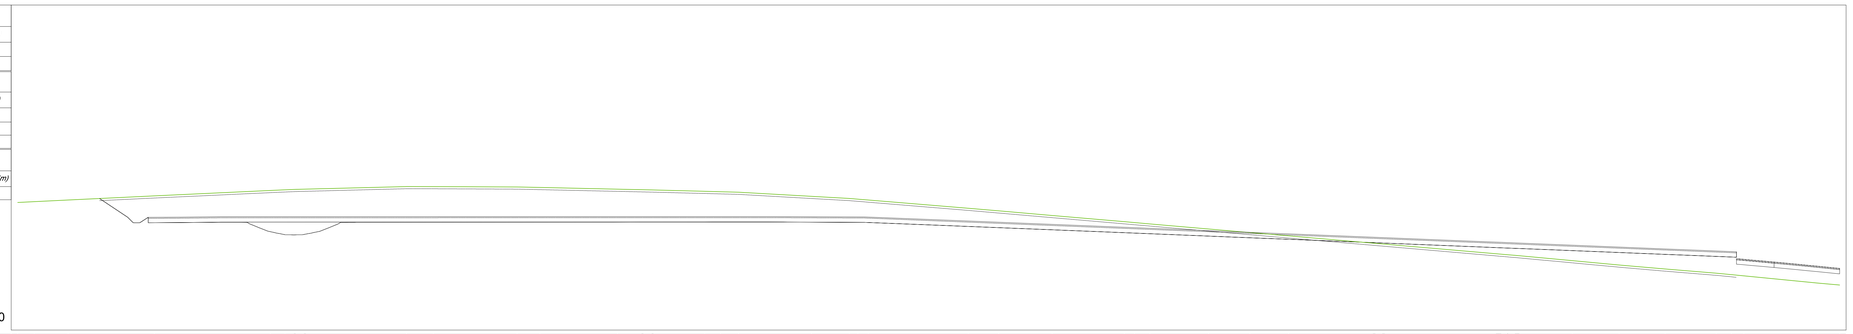

PROGRESSIVE TERRENO	-63.41, -61.89, -55.78, -50.60, -40.09, -38.74, -37.74, -37.00, -27.53, -25.06, -17.51, -15.22, -6.04, -5.64, -4.42, 0.00, 1.46, 3.12, 9.85, 13.33, 14.14, 15.09, 24.32, 27.13, 32.07, 38.73, 39.66, 41.09, 46.50, 50.32, 53.89, 61.93, 62.52, 73.53, 74.11, 74.77, 80.07, 84.41, 88.64, 93.38, 94.79, 99.82, 102.76, 104.78
QUOTE TERRENO	641.78, 641.65, 642.00, 642.38, 642.88, 642.94, 642.98, 643.00, 643.25, 643.24, 643.20, 643.16, 643.00, 642.95, 642.93, 642.80, 642.77, 642.72, 642.34, 642.14, 642.08, 642.00, 641.24, 641.00, 640.57, 640.00, 639.92, 639.80, 639.33, 639.00, 638.69, 638.00, 637.95, 637.00, 636.85, 636.68, 636.40, 636.00, 635.63, 635.25, 635.11, 635.00, 634.33, 634.16
DISTANZE PARZIALI TERRENO	1.52, 3.13, 7.96, 10.70, 1.36, 1.00, 0.74, 9.36, 2.47, 7.75, 2.10, 7.17, 2.40, 0.72, 4.92, 1.46, 1.66, 6.74, 3.48, 0.83, 0.95, 9.23, 2.81, 4.94, 6.66, 0.94, 1.43, 5.40, 3.82, 3.57, 8.04, 0.59, 11.02, 0.56, 0.68, 5.30, 4.34, 4.23, 4.73, 1.43, 1.13, 6.83, 2.00
PROGRESSIVE PROGETTO	-55.86, -55.08, -53.26, -52.65, -52.39, -51.14, -50.16, -51.36, -48.33, -44.64, 0.00, 5.91, 14.76, 16.55, 21.29, 36.35, 41.61, 46.62, 48.87, 50.14, 59.20, 72.23, 73.42, 75.23, 78.44, 87.23, 89.09, 90.24, 92.14, 95.34, 96.24, 99.24
QUOTE PROGETTO	643.14, 641.62, 640.41, 639.91, 639.91, 639.97, 640.02, 640.42, 640.46, 640.47, 640.47, 640.44, 640.37, 640.18, 639.98, 639.86, 639.86, 639.17, 639.08, 639.03, 638.66, 638.14, 638.10, 638.02, 637.89, 637.54, 637.47, 637.42, 637.35, 637.22, 637.22
DISTANZE PARZIALI PROGETTO	44.64, 5.91, 8.85, 1.79, 4.74, 10.55, 5.46, 1.41, 2.25, 1.26, 9.08, 10.03, 1.19, 1.81, 3.21, 8.79, 1.86, 1.13, 1.90, 3.13, 2.96
DIFFERENZA QUOTE	0.00, -0.55, 3.78, 1.62, 1.86, 1.92, 2.34, 2.83, 3.04, -2.09, 3.89, -2.21, -2.33, 5.91, -2.09, 8.85, -1.89, 1.79, -1.51, 4.74, -1.31, 10.55, -0.83, 5.46, -0.38, 1.41, -0.15, 2.25, -0.05, 1.26, 0.01, 9.08, 0.43, 10.03, -1.03, 1.19, -1.09, 1.81, -1.17, 3.21, -1.34, 8.79, -1.79, 1.86, -1.87, 1.13, -1.92, 1.90, 2.00, 3.13, -2.96, 2.96

Quantità pavimentazione	
Strato	Area (m²)
Finitura pavimentazione	9.33
Fondazione pavimentazione	37.31

Quantità movimento terre	
Tipologia	Area (mq)
Riporto	0.03
Scotico	20.62
Sterro	596.32

Quantità rinforzo scarpate	
Tipologia	Lunghezza (m)
Gabbionate	2.98

MU14-T
Sezione 2
Progressiva: 0+058.68
Scala: 1:200
Quota Riferimento: 630.00

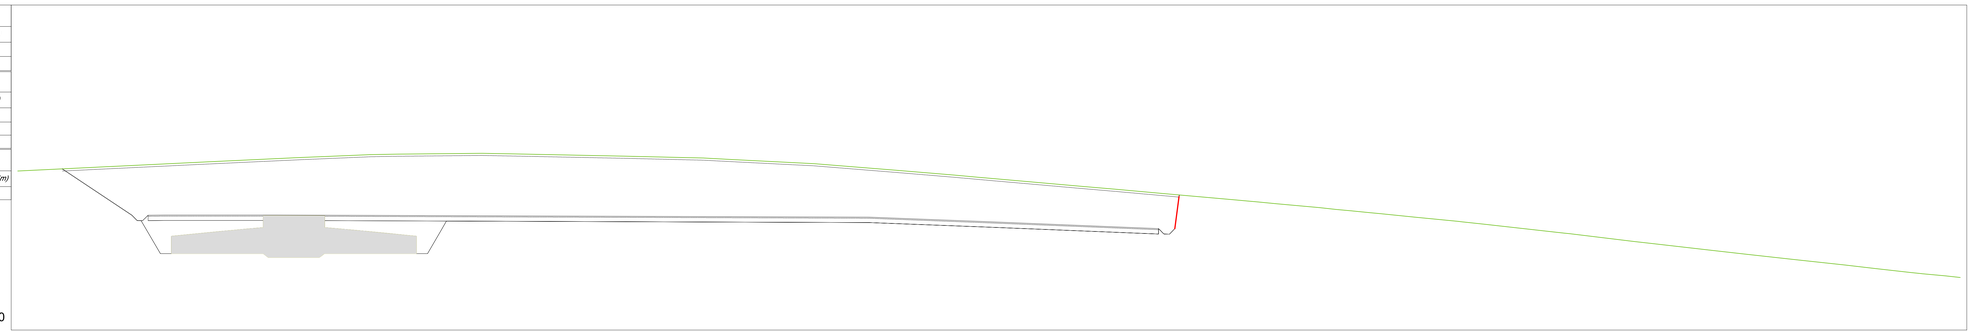

PROGRESSIVE TERRENO	-63.41, -58.74, -55.23, -54.27, -46.95, -37.36, -35.44, -30.77, -28.32, -20.55, -17.36, -7.12, -5.25, -0.94, 0.00, 2.54, 10.09, 14.53, 17.70, 23.10, 25.21, 26.40, 34.58, 37.86, 42.26, 49.07, 50.37, 50.95, 52.78, 56.73, 58.27, 59.66, 61.37, 62.45, 65.62, 69.64, 71.95, 78.85, 79.82, 85.74, 87.22, 92.65, 96.10, 100.39, 105.26, 108.02, 111.34, 112.24, 114.50, 115.89
QUOTE TERRENO	644.68, 645.00, 646.07, 645.12, 645.51, 645.92, 646.00, 646.20, 646.24, 646.31, 646.25, 646.04, 646.00, 646.00, 645.87, 645.74, 645.36, 645.00, 644.74, 644.30, 644.11, 644.00, 643.28, 643.00, 642.61, 642.00, 641.89, 641.84, 641.65, 641.30, 641.13, 641.00, 640.63, 640.74, 640.41, 640.02, 639.77, 639.00, 638.89, 638.18, 638.00, 637.39, 637.00, 636.52, 636.00, 635.68, 635.31, 635.21, 635.00, 634.85
DISTANZE PARZIALI TERRENO	6.67, 1.51, 0.96, 8.21, 8.70, 1.92, 4.68, 2.45, 7.77, 3.19, 9.89, 1.87, 4.30, 0.82, 2.54, 7.56, 4.43, 3.17, 5.40, 2.11, 1.19, 8.18, 3.28, 4.40, 6.81, 1.30, 0.58, 1.83, 3.95, 1.54, 1.39, 1.71, 1.05, 3.17, 4.02, 2.14, 6.90, 0.52, 5.92, 1.58, 5.33, 3.45, 4.29, 4.87, 2.76, 3.32, 0.90, 2.13, 1.39
PROGRESSIVE PROGETTO	-59.30, -56.64, -52.88, -52.34, -51.68, -51.38, -49.91, -39.51, 0.00, 15.14, 26.20, 39.77, 41.89, 42.14, 42.39, 42.89, 43.30, 43.74, 43.81, 43.81
QUOTE PROGETTO	644.89, 643.10, 640.60, 640.03, 640.32, 640.60, 640.61, 640.62, 640.47, 640.42, 639.99, 639.45, 638.36, 638.11, 638.86, 638.84, 638.39, 638.12, 642.01, 642.47
DISTANZE PARZIALI PROGETTO	7.06, 3.78, 0.56, 0.29, 0.28, 0.30, 1.46, 15.40, 39.51, 15.14, 11.06, 13.57, 3.77, 2.12, 0.25, 0.50, 0.44, 0.27, 0.07, 3.38, 0.25, 0.50, 0.44, 0.27, 0.07, 3.38
DIFFERENZA QUOTE	0.00, -1.58, -4.97, -4.72, -4.28, -4.72, -5.20, -5.40, -4.53, -4.02, -3.38, -4.53, -5.40, -6.37, -8.03, -8.34, 3.38, 4.53, 5.40, 6.37, 8.03, 8.34