DISEGNI DI RIFERIMENTO	N.
PLANIMETRIA INSTALLAZIONE NUOVA CALDAIA B600	SE-1201RA-GB-A-62031
PLANIMETRIA GENERALE DI STABILIMENTO – UBICAZIONE INTERVENTI	SE-1201RA-GB-A-62030

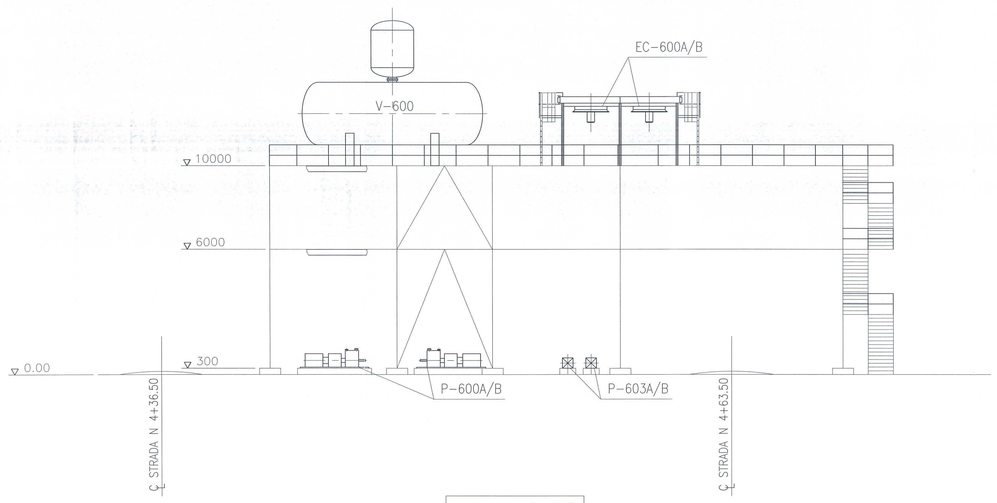

SEZIONE "A-A"

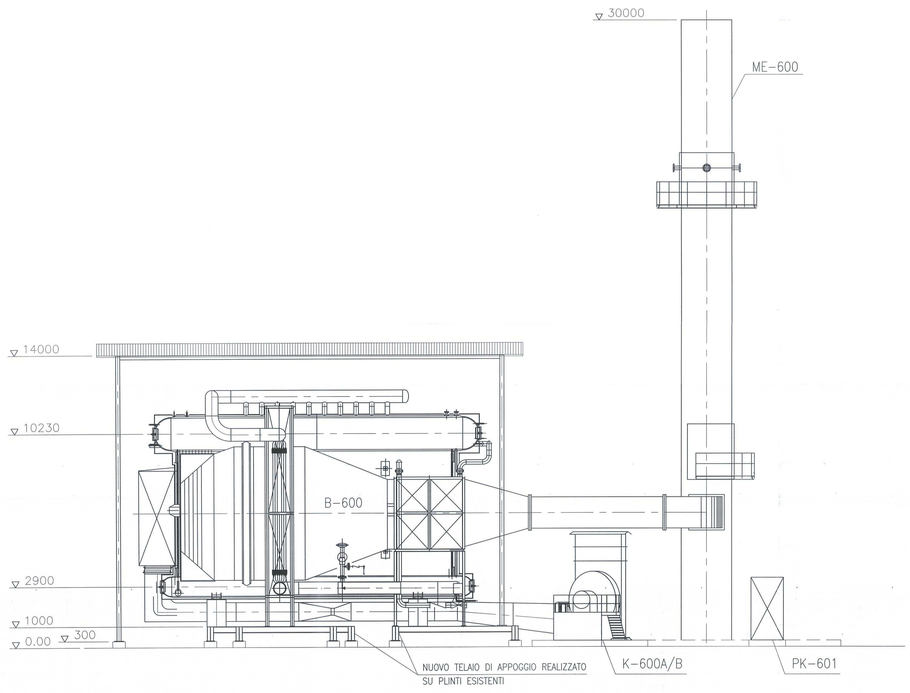

SEZIONE "B-B"

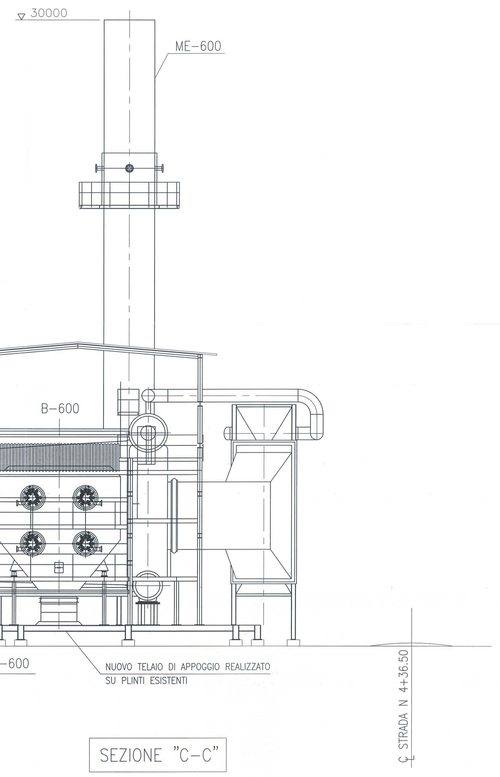

SEZIONE "C-C"

NOTE:

1) TUTTE LE COORDINATE SONO ESPRESSE IN METRI.
2) TUTTE LE ELEVAZIONI SONO ESPRESSE IN MILLIMETRI E SONO RIFERITE ALL'ELEV. 0.00.

0 1 2 3 4 5 10 Mt.

SCALA 1:100

Revisione	DATA	DESCRIZIONE	PREPARATO	VERIFICATO	APPROVATO
00	15/09/13	EMESSO PER PROGETTO PRELIMINARE	PIACENTINI G.	MASSARI F.	IOTTI A.

eni enipower

COMMESSA N° ES-SEDE-1201
ORDINE N° 4400040642
Dis. N° SE-1201RA-GB-A-62033

IMPIANTO: STABILIMENTO DI RAVENNA
INSTALLAZIONE DELLA CALDAIA B 600 DI TAGLIA OTTIMIZZATA
IN SOSTITUZIONE DELL'ESISTENTE B400

VISTE E SEZIONI

eni saipem

COMMESSA N° 022629RA03
Dis. N° -
SCALA 1:100 Fg.1 di 1

File:SE_1201RA_GBA62033_00.dwg A0

Documento di proprietà **Saipem**. La Società tutelerà i propri diritti in sede civile e penale a termine di legge.